


PLANGINTZA IRIZPIDE OROKORRAK ETA ESKU-HARTZE ESTRATEGIKOAK

-  **HIRI BIRGAITZEKO ERAGIKETAK**
Llodio: hiri-berritze eragiketa-pilotua
Amurrio: eskualde-zentraltasun berria
Urduña-Orduna: hiri ekologikoa
-  **ERAGIKETA BEREZIAK LURRALDERAKO SARGUNEETAN**
Añes
Delikal
Urigoiti
Gallartu
-  **KULTUR ONDAREA BABESTEKO ESKU HARTZEAK**
Urduña-Ordunako alde zaharra
Artziniegako alde zaharra
Orozkoako alde zaharra
-  **HIRI SUSTAPENEN ESKU HARTZE ESTRATEGIKOAK**
Llodio: parke zentrala
Urduña-Orduna: lorategi-hiria - enpresaguneak
Urduña-Orduna: hiri lineala
-  **HIRI ZENTRALTASUNEN ARDATZAK**
-  **HIRIARTEKO ARTIKULAZIO ARDATZAK**
-  **NERBIOIEN PARKE LINEALA (NPL)**
Ondo zaindutako landarediko eremuak
-  **Olgeta intentsiboko eremuak**

LAZP Lau dioiko Eskualde Egiturako Lurraldearen Antolamendurako Zatik Plan
PTP Plan Territorial Parcial del Area Funcional de Llodio

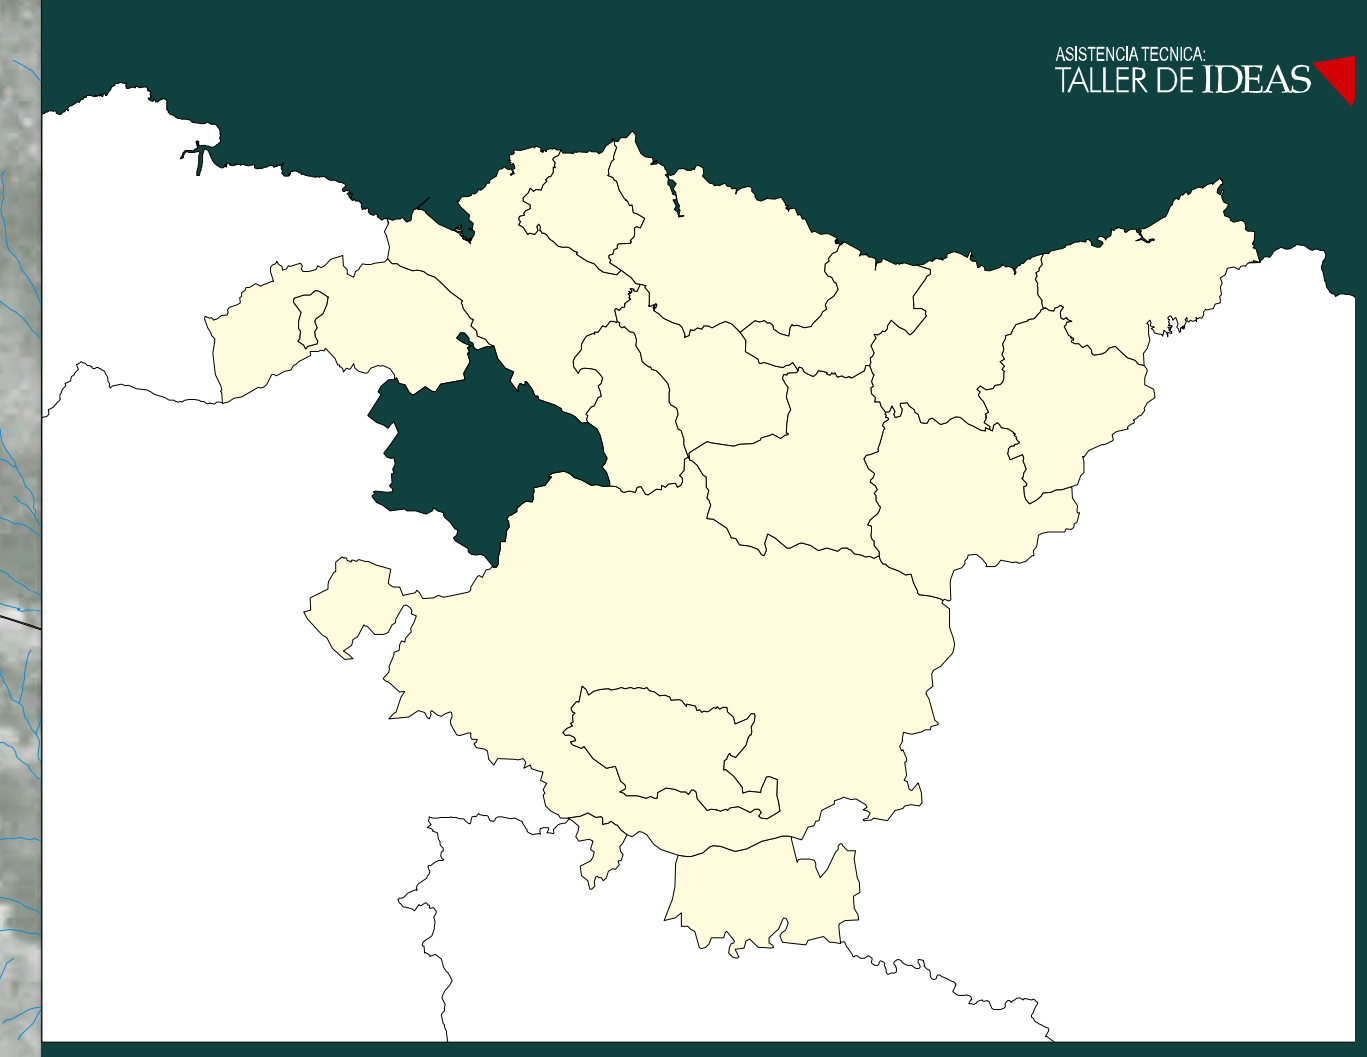

BEHIN BETIKO ONESPENENKO TESTUAREN KARTOGRAFIA
 5. PLANGINTZA IRIZPIDE OROKORRAK ETA ESKU-HARTZE ESTRATEGIKOAK

Eskala: 1 / 50.000
 2005eko Urtarrila