


- BIZITEGI LURZORUKO EREMU ETA SEKTORE GARATUAK ■ AREAS Y SECTORES DESARROLLADOS DE SUELO RESIDENCIAL
- ETXEBIZITZA BERRIAK ERAKITZEKO LURZORU ERRESERBA NAGUSIAK AURKITZEN DIREN EREMU ETA SEKTOREAK ■ AREAS Y SECTORES EN LOS QUE SE LOCALIZAN LAS PRINCIPALES RESERVAS DE SUELO PARA LA CONSTRUCCIÓN DE NUEVAS VIVIENDAS
- UDALPLANEN JASOTAKO EKIPAMENDUAK ■ EQUIPAMIENTOS RECOGIDOS EN UDALPLAN
- UDALPLANEN JASOTAKO ESPAZIO LIBREAK ■ ESPACIOS LIBRES RECOGIDOS EN UDALPLAN
- EKONOMIA JARDUERAKO LURZORUKO EREMU ETA SEKTORE GARATUAK ■ AREAS Y SECTORES DESARROLLADOS DE SUELO PARA AA.EE.
- EKONOMIA JARDUERAKO LURZORU ERRESERBA NAGUSIAK AURKITZEN DIREN EREMU ETA SEKTOREAK ■ AREAS Y SECTORES EN LOS QUE SE LOCALIZAN LAS PRINCIPALES RESERVAS DE SUELO PARA AA.EE.

EGIAZTATUA
EGIAZTATUA
PLAN TERRITORIAL PARCIAL
AREA FUNCIONAL TOLOSA
(TOLOSALDEA)
LURRALDE ZATIKO PLANA
MAR 2017 UNATZA

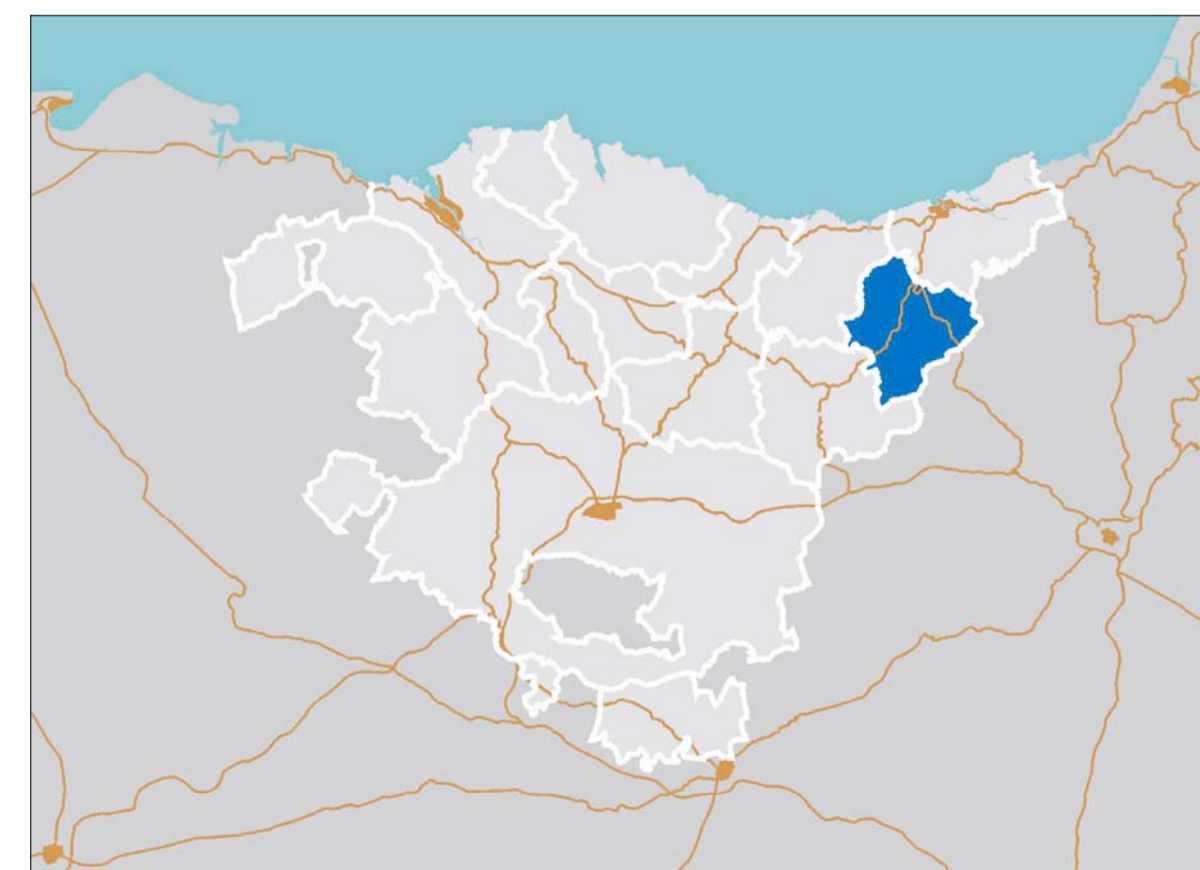

1.5.3.
SISTEMA ACTUAL DE ASENTAMIENTOS
PLANEAMIENTO MUNICIPAL
GAUR EGUNGO ASENTAMENDU SISTEMA
HIRI PLANGINTZA
E: 1/30.000

MAPA ELABORADO CON DATOS DE: IGN (SISTEMA DE COORDENADAS UTM, DATUM DE MADRID, ESCALA 1:50.000)
 © 2017 UNATZA