


ESPARRUAREN MUGAPENA - - - - - DELIMITACION DEL AMBITO

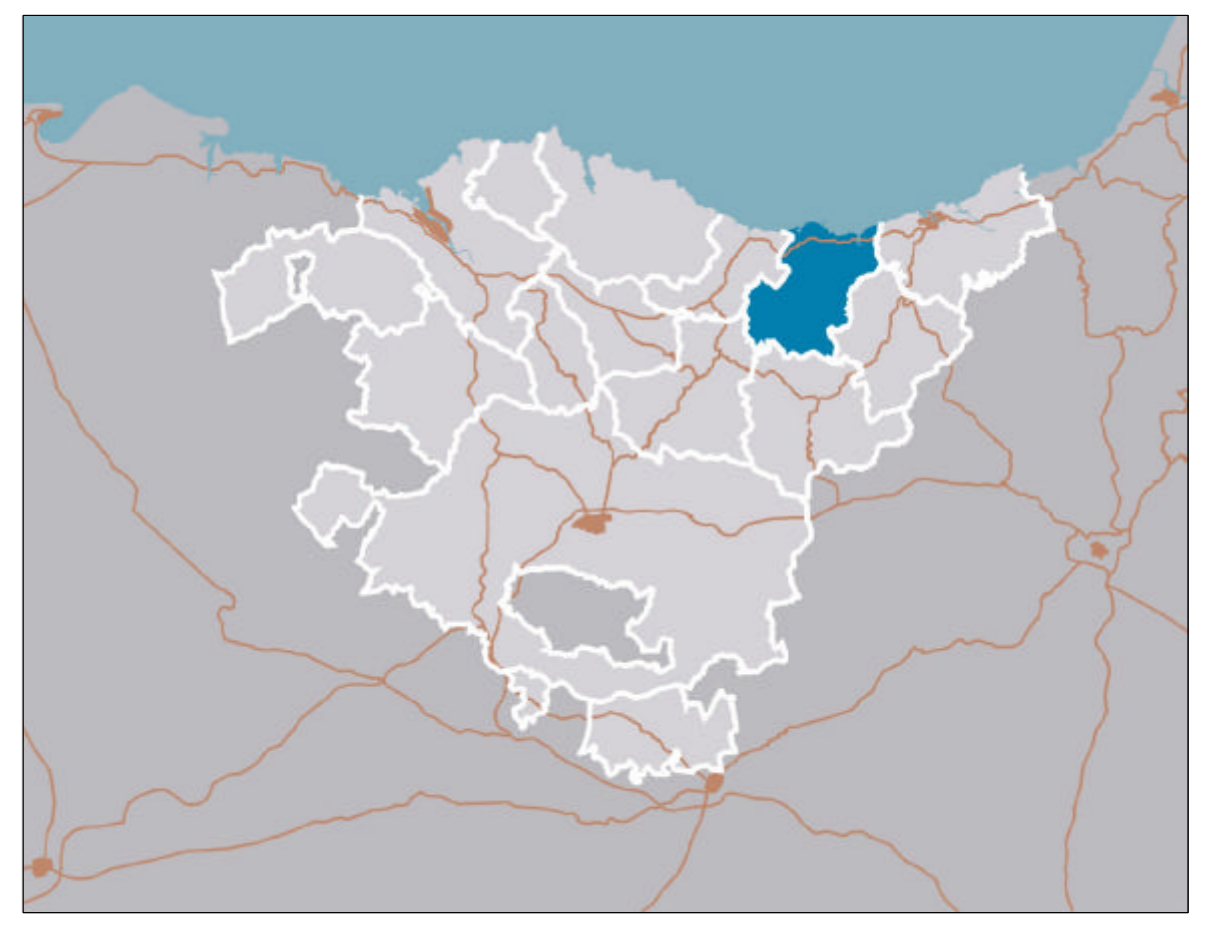

PLAN TERRITORIAL PARCIAL
ZARAUTZ-AZPEITIA
(UROLA KOSTA)
LURRALDE ZATIKO PLANA
 FEBRERO 2006KO OTHALA



INFORMAZIOA
INFORMACION
PLANO I.3 PLANO A
ETOA EREMU FUNTZIONALAREN MUGAPENA
TOPOGRAFIA, TOPONIMIA
Y DELIMITACION DEL AREA FUNCIONAL
 ESCALA 1:30.000 ESCALA
 EQUIPO REDACTOR
 SANTIAGO PERALBA, ARQUITECTO; MANU ARRIBARRENA, INGENIERO; GABRIEL EGUILORRA, GEOMETRA