


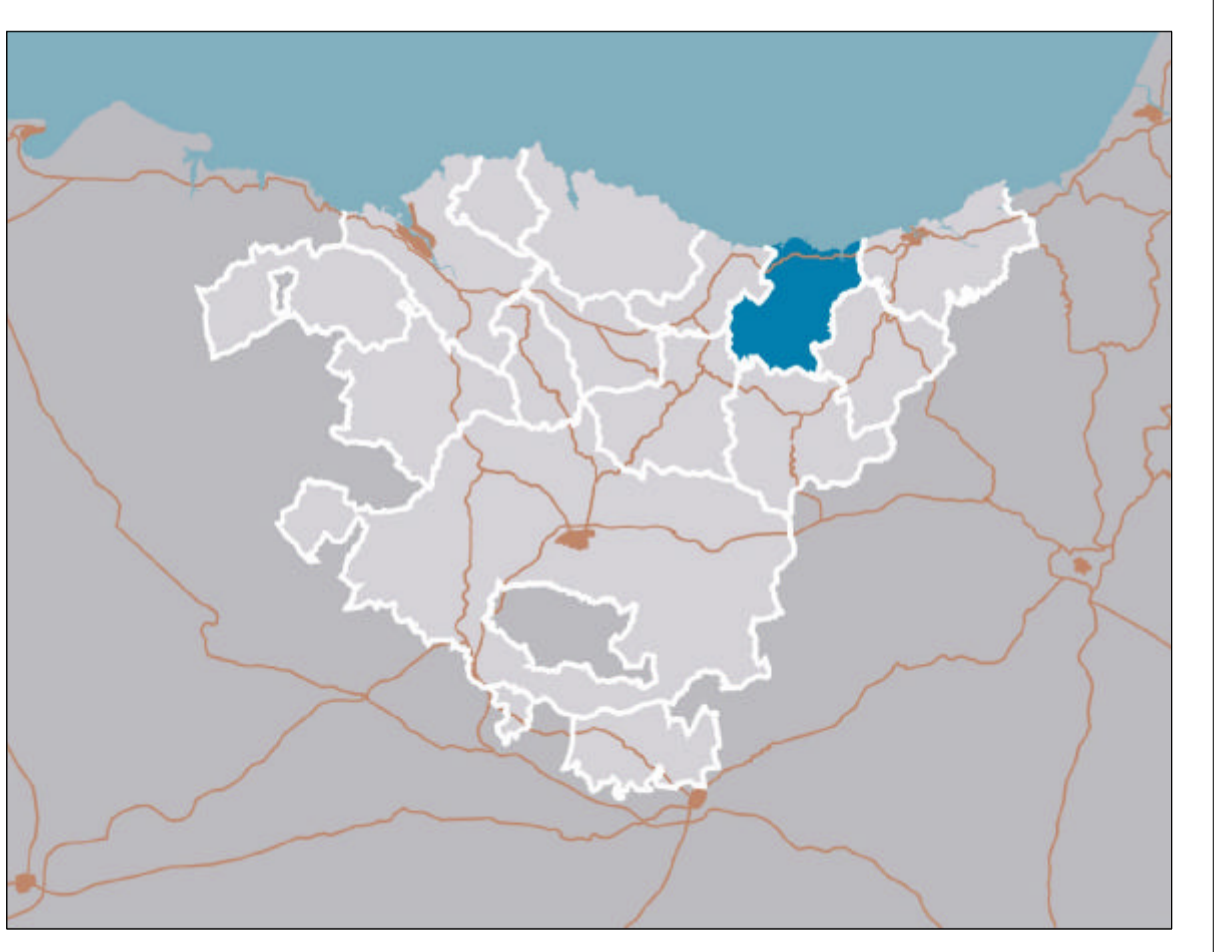

**PLAN TERRITORIAL PARCIAL
 ZARAUTZ-AZPEITIA
 (UROLA KOSTA)
 LURRALDE ZATIKO PLANA**

 FEBRERO 2.00040 OTSALA



INFORMAZIOA
 INFORMACION

**PLANO I.7 PLANO A
 GARRAIO ETA KOMUNIKAZIOETAKO AZPIEGITUREN
 KOKAPENAREN LABURPENA
 SINTESIS DE LA SITUACION DE LAS
 INFRAESTRUCTURAS DE TRANSPORTE Y COMUNICACIONES**

 ESCALA 1:30.000 ESKALA

EQUIPO REDACTOR
 SANTIAGO PERALTA, Arquitecto; MARI ARRILLAGARRA, Arquitecta; GARMEN SEGUROLA, Geografa.