


- EREMU FUNTZIONALAREN MUGA ———— LIMITE DE AREA FUNCIONAL
- SANEAMENDU SAREA UR ZIKINEN ARAZTEGIA ———— — RED DE SANEAMIENTO, E.D.A.R.
- HORNIDURAKO SAREA, EDATKO UREN ARAZTEGIA ———— — RED DE ABASTECIMIENTO, E.T.A.P.
- UREN URANDELAK ———— — DEPOSITOS DE AGUA
- ENERJIA ELEKTRIKOA GARANTZETU SAREA TRANSFORMAZIOKO ETA BANAKETAKO AZPISTAZIOA ETA 380, 220 ETA 132 KV-ENKO LINEAK ———— — RED DE TRANSPORTE DE ENERGIA ELECTRICA 380 V LINEAS 380/220 V 132 KV
- CASA BANATZEKO SAREA ———— — RED DE DISTRIBUCION DE GAS.
- TELEKOMUNIKAZIOAK SAREA ———— — RED DE TELECOMUNICACIONES.
- ESKUALDEKO ZABORTEGIAK ———— — VEREDEROS COMARCIALES.

**PLAN TERRITORIAL PARCIAL**  
**ZARAUTZ-AZPEITIA**  
**( UROLA KOSTA )**  
**LURRALDE ZATIKO PLANA**  
 FEBRERO 2006KO ITXIALA

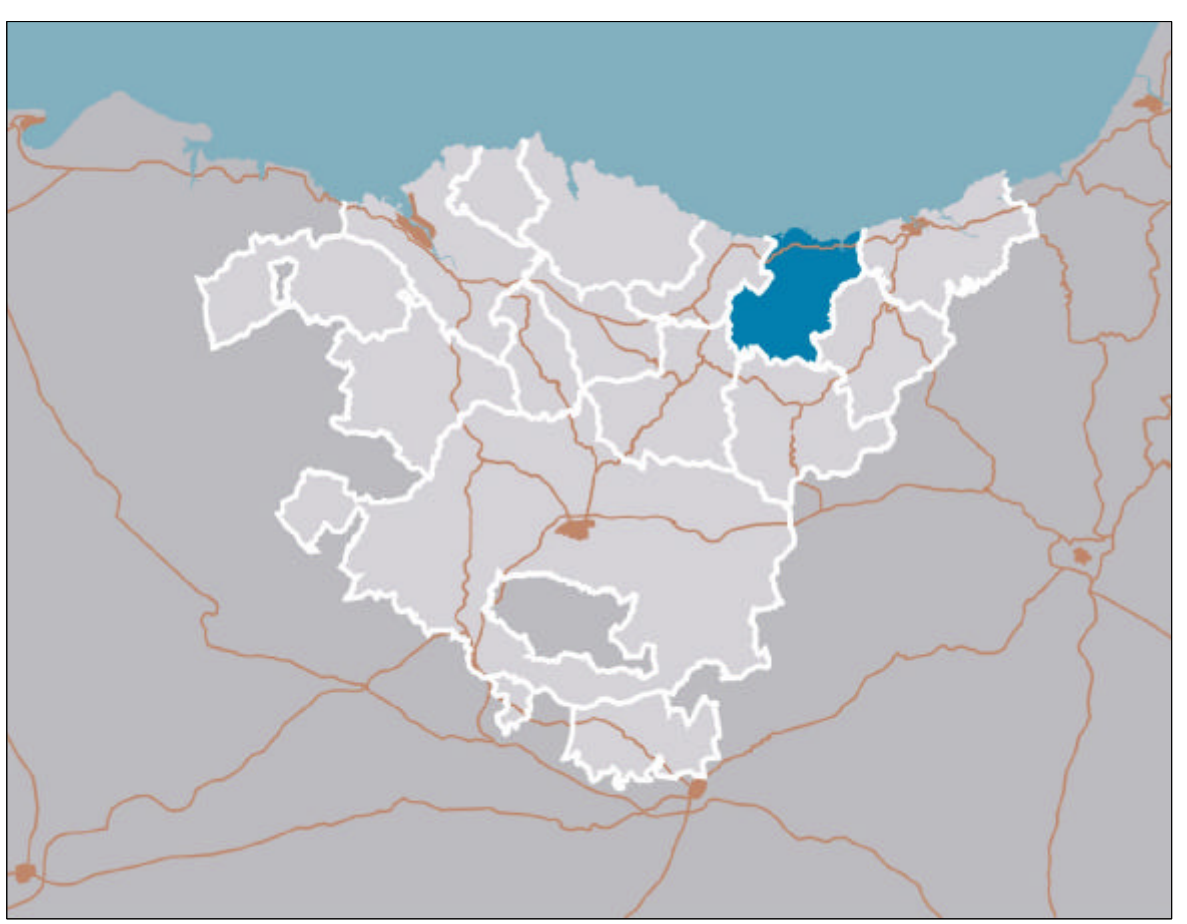

L INFORMAZIOA  
 L INFORMACION  
**PLANO I.8 PLANO A**  
**ZERBITZU-AZPIEGITUREN**  
**KOKAPENAREN LABURPENNA**  
**SINTESIS DE LA SITUACION DE LAS**  
**INFRAESTRUCTURAS DE SERVICIOS**  
 ESCALA 1:30.000 ESCALA

EQUIPO REDACTOR  
 SANTIAGO PEÑALBA, ALBERTO UZARRI, ANTONIARRABARTEA, ALBERTO DAMEN, BEGOÑA DELGADO