


- |                             |           |                              |
|-----------------------------|-----------|------------------------------|
| EREMU FUNZIONALAREN MUSA    | — — — — — | LIMITE DE AREA FUNCIONAL     |
| — ESPAZIO LIBRE BEREZIAK    | ●         | — ESPAZIOS LIBRES SINGULARES |
| — HIRI INGURUKO PARKEAK     | ○         | — PARQUES PERIURBANOS        |
| — EKIPAMENDU BEREZIAK       | ■         | — EQUIPAMENTOS SINGULARES    |
| — TURISMOARAKO KAMPAMENDUAK | ▲         | — CAMPAMENTOS DE TURISMO     |

**PLAN TERRITORIAL PARCIAL**  
**ZARAUTZ-AZPEITIA**  
**( UROLA KOSTA )**  
**LURRALDE ZATIKO PLANA**  
 FEBRERO 2006KO ITXIALA

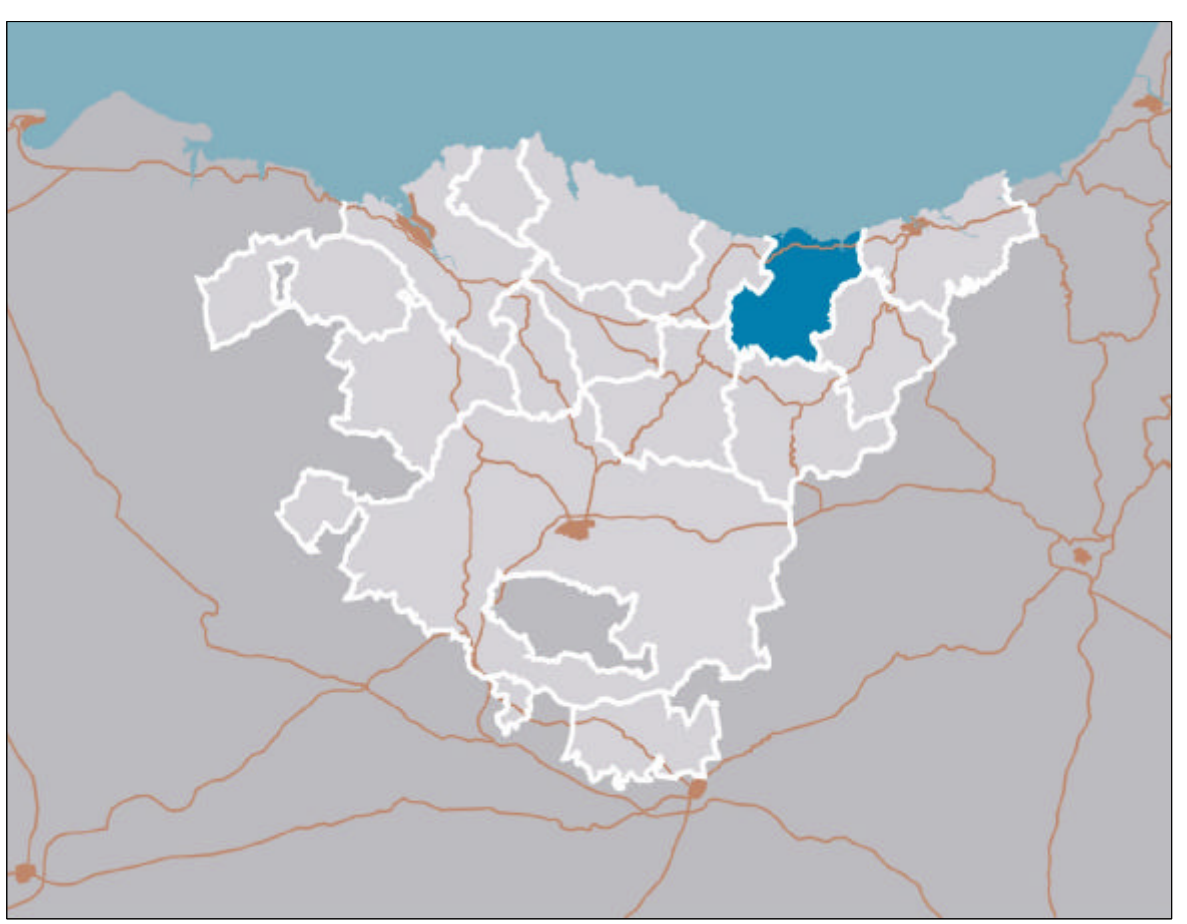

L INFORMAZIOA  
 L INFORMACION  
**PLANO I.9 PLANO A**  
**INTERES KOMUNENKO EKIPAMENDUAK ETA ESPAZIO LIBREAK**  
**EQUIPAMENTOS Y ESPAZIOS LIBRES DE INTERES COMUN**  
 ESCALA 1:30.000 ESKALA  
 EQUIPO REDACTOR  
SANTHOS PUEBLA, ALBERTO UZARRI, ARRIKARABARRE, ALBERTO GARCEN BERRIOZ, DEGIRO