
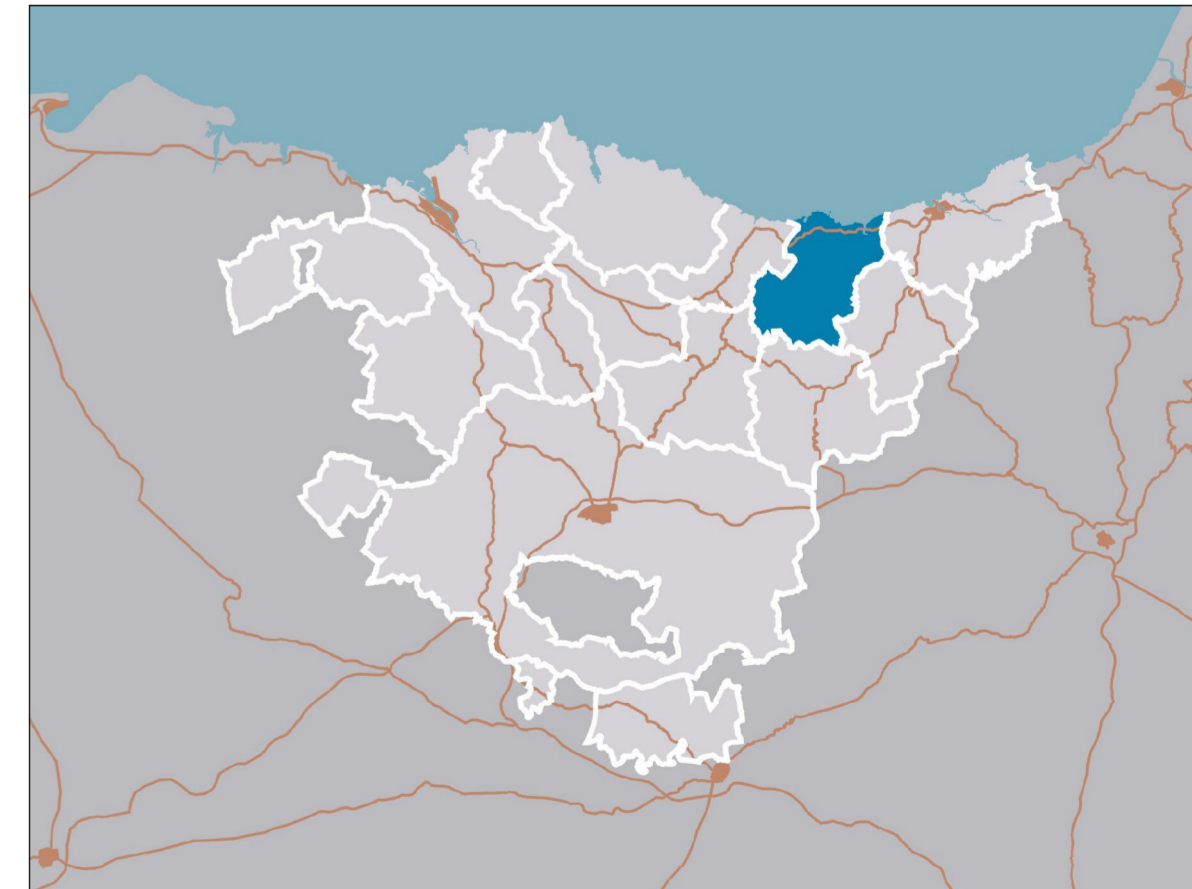


- ORENU FUNZIONALAREN MUGA - - - - - LIMITE DE AREA FUNCIONAL
- SANEAMENDU SAREA UR ZIKINEN ARAZTEGIA - - - - - RED DE SANEAMIENTO, E.D.A.R.
- HORNEURAKO SAREA, EDATEKO UREN ARAZTEGIA - - - - - RED DE ABASTECIMIENTO, E.T.A.P.
- UREN URANGELAK ● - DEPOSITOS DE AGUA
- OBRA HIDRAULIKOK, UNKIDUZEN PREBENTZIOA - - - - - OBRAS HIDRAULICAS PREVENCIÓN DE INUNDACIONES
- ENERGIA ELEKTRIKOK GARRIATZEKO SAREA TRANSFORMAZIOKO ETA BANAKETAKO ADAPTATZIOA 110, 220 ETB. ETB. 132 KV-ERKO UREKIN - - - - - RED DE TRANSPORTE DE ENERGIA ELECTRICA STD Y LINEAS 380,220 Y 132 KV
- GASA BANATZEKO SAREA - - - - - RED DE DISTRIBUCION DE GAS
- TELEKOMUNIKAZIOAK SAREA - - - - - RED DE TELECOMUNICACIONES
- EKIALDEKO ZABORTZEAK ▲ - VERTEDEROS CONARCALES



**PLAN TERRITORIAL PARCIAL
ZARAUTZ-AZPETTIA
(UROLA KOSTA)
LURRALDE ZATIKO PLANA**

FEBRERO 2006KO OTSALA



**II. ORDENAZIOA
II. ORDENAZIOA
II.3 LURRALDEA EGURATZEKO AZPIGERTURA
HANTZERRIARAKO ESPAZIO EGOKIAK
II.3 ESPAZIOS APTOS PARA LAS GRANDES INFRAESTRUCTURAS
DE VERTEBRACION DEL TERRITORIO
PLANO II.3.2 PLANO A**

**AZPIGERTURA ETA ZERBITZUETAKO OINARRIZKO SAREA
REDES BASICAS DE INFRAESTRUCTURAS Y SERVICIOS**

ESCALA 1:300.000 ESKALA

EQUIPO REDACTOR
 SANTIAGO PEÑALBA, AIZOLARAN, SANTIAGO ARAMBURU, SANTIAGO GARCIA, GONZALO, SANTIAGO