


- EREMU FUNZIONALAREN MUSA LIMITE DE AREA FUNCIONAL
- EKONOMIA JARDUEREN GARAPENA - DESARROLLO DE ACTIVIDADES ECONOMICAS
- HIRUGAIAREN SEKTORIKO EREMURAK, MONUMENTALIZAZIOEN ETA IRABAZI ETA TURISMOARAKO INSTALAZIOAK - AREAS TERCARIAS, CENTROS COMERCIALES E INSTALACIONES DE Ocio.
- GARRAIO ZENTROAK, GELTOKIAK, HORTITEGIAK ETA PLATAFORMA INTERMODIAK - CENTROS DE TRANSPORTE, ESTACIONES, AREAS DE SERVICIO Y PLATAFORMAS INTERMODIALES.

**PLAN TERRITORIAL PARCIAL  
 ZARAUTZ-AZPEITIA  
 (UROLA KOSTA)  
 LURRALDE ZATIKO PLANA**
  
 FEBRERO 2.0000 OSKALA

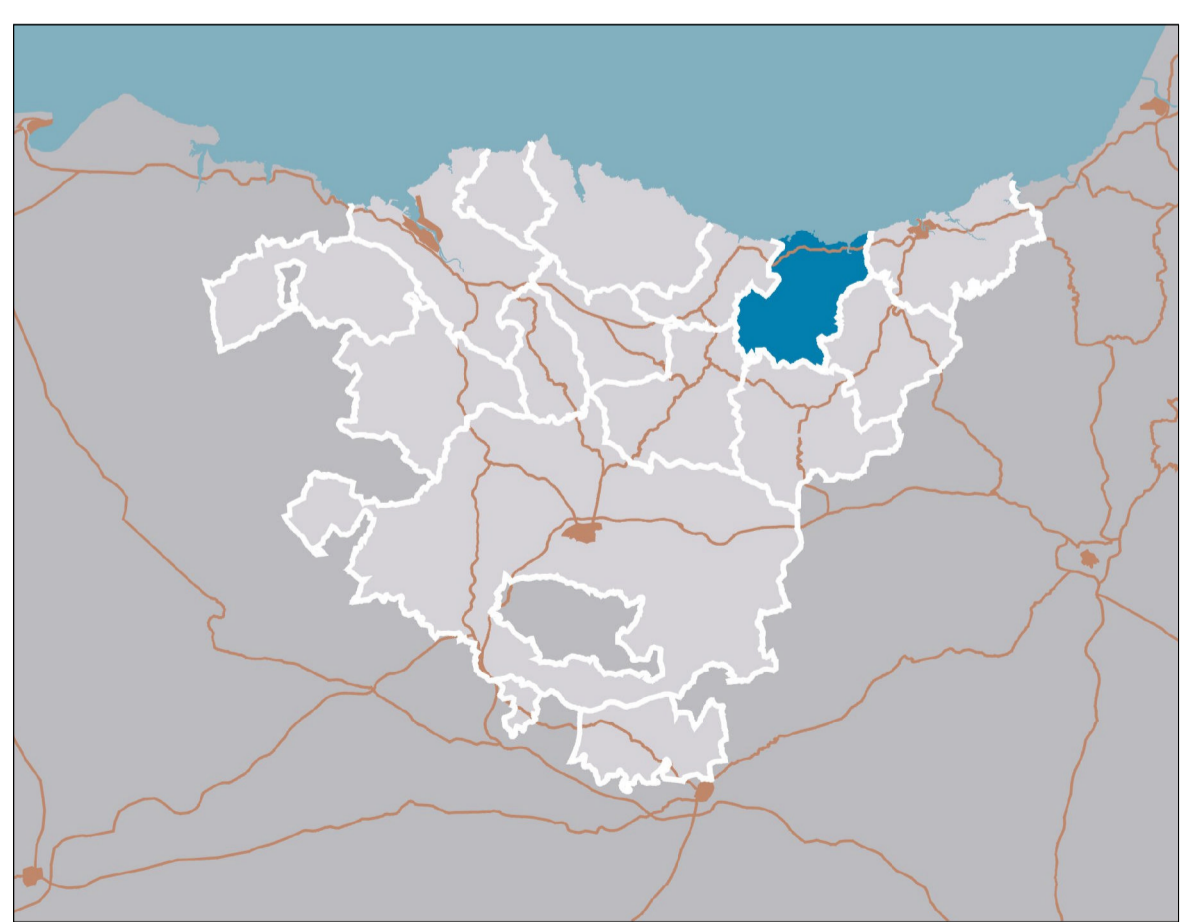

II. ORDENAZIA  
 II. ORDENACION  
 II.5 HIRI-ASENTAMENDIAK  
 II.5.1 ASIENTAMIENTOS URBANOS  
**PLANO II.5.2 PLANO A**  
**EKONOMIA JARDUERETAKO LURZORUAK  
 SUELOS PARA ACTIVIDADES ECONOMICAS**
  
 ESCALA 1:30.000 ESCALA

EQUIPO REDACTOR  
 SANTIAGO PEÑALBA, Aitor Etxebarria, MARI ARRIJANBARRENA, Aitor Etxebarria, GARMEN BEOUIOLA, Olegario.