


- EREMU FUNZIONALAREN MUGA LIMITE DE AREA FUNCIONAL
- HIRI ETA URBANIZAGARRI LURZORUA, INDIARREZ DAGOEN PLANOTIAZ DETERMINATZEN ARIKIDENA SUELO URBANO Y URBANIZABLE SEGUN EL PLANAMIENTO GENERAL VIGENTE
- BABESTUTAKO NATURA ESPAZIOAK ETA LANDATAR PARKEAK ESPACIOS NATURALES PROTEGIDOS Y PARQUES RURALES

PLAN TERRITORIAL PARCIAL
ZARAUTZ-AZPEITIA
(UROLA KOSTA)
LURRALDE ZATIKO PLANA
 FEBRERO 2006KO OTSKALA

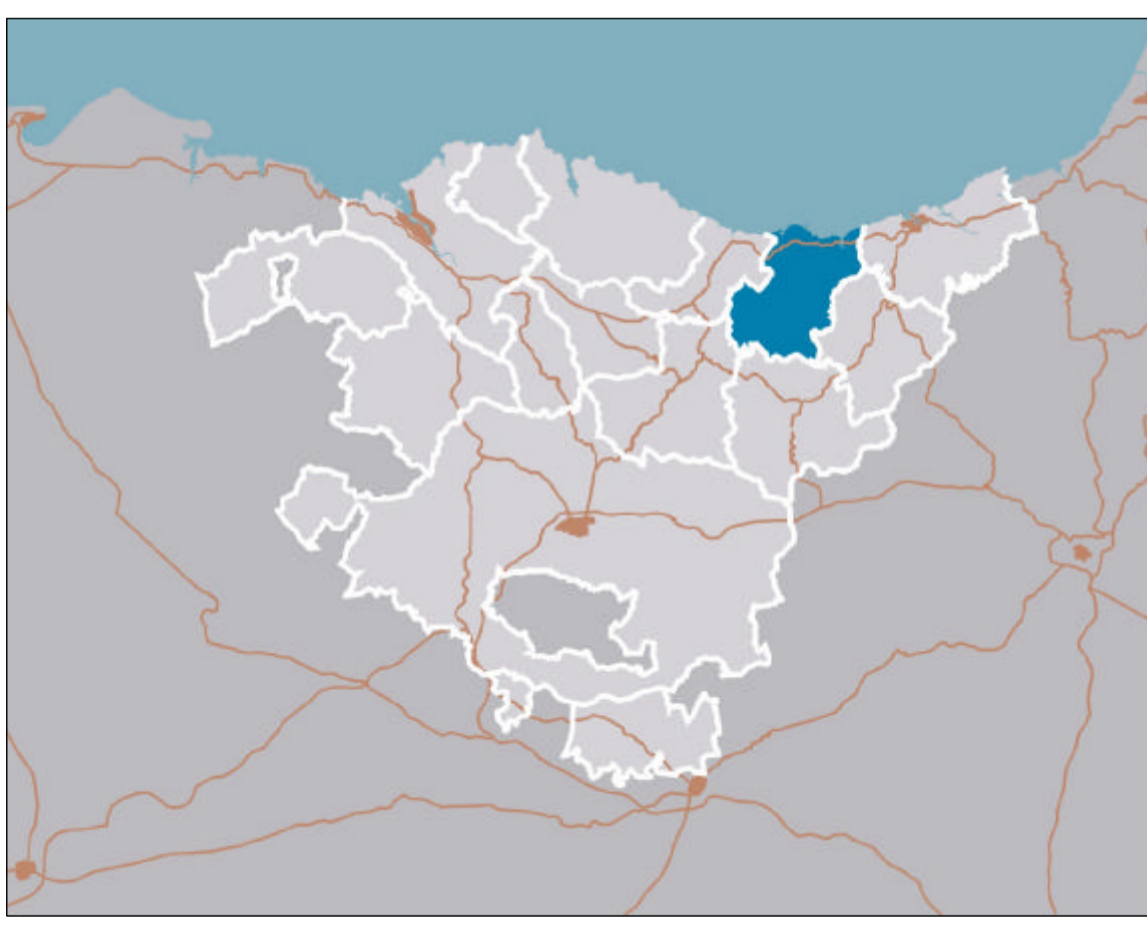

L INFORMAZIOA
 L INFORMACION
PLANO I.4 PLANO A
HIRI ASENTAMENDUEN, BABESTUTAKO NATURA-ESPAZIOEN
ETA LANDA-PARKEEN KOKAPENA
SITUACION DE LOS ASENTAMIENTOS URBANOS,
DE LOS ESPACIOS NATURALES PROTEGIDOS Y
DE LOS PARQUES RURALES
 ESCALA 1:30.000 ESCALA

EQUIPO REDACTOR
 SANTIAGO PERAZA, AURKUNDA, NAIKA APURILLAGA, JUANITA GARCEN, CARMEN SEGUROLA, SIBRIGUI.