


|  |       |                         |
|--|-------|-------------------------|
| ESPAÑIAREN MUGA PENA                   | ----- | DELIMITACION DEL AMBITO |
| ONARRIZKO AZPIERTUREN SISTEMA OROKORRA | ■     | S. S. INF. BASICA       |
| KOMUNIKAZIEN SISTEMA OROKORRA          | ■     | S. S. KOMUNIKAZIONES    |
| ERUALTE HARTULEN                       | ■     | ACTIVIDADES EXTRACTIVAS |
| HARDULETA EKONOMIKOAK                  | ■     | ACTIVIDADES ECONOMICAS  |
| ESPAZIO LIBREEN SISTEMA OROKORRA       | ■     | S. S. E. LIBRES         |
| IBITEGI                                | ■     | RESIDENCIAL             |
| EQUIPAMENKU                            | ■     | EQUIPAMIENTO            |

**PLAN TERRITORIAL PARCIAL**  
**ZARAUTZ-AZPEITIA**  
**(UROLA KOSTA)**  
**LURRALDE ZATIKO PLANA**  
 FEBRERO 2.006KO OGIKALA

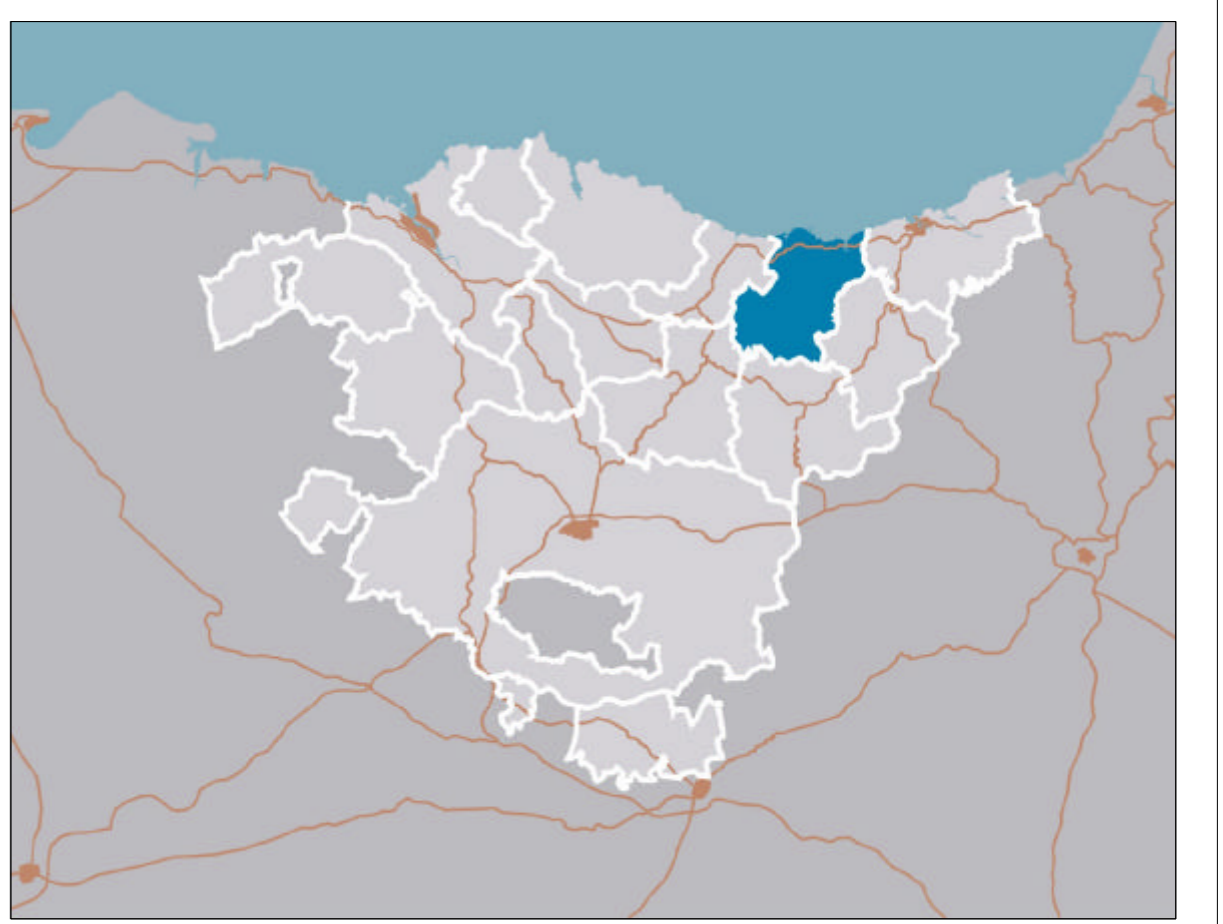

L INFORMAZIOA  
 L INFORMACION  
**PLANO I.5 PLANO A**  
**HIRI-EREMUEN ZONIFIKAZIO OROKORRA INDIRREAN DAGOEN**  
**PLANGINTZAREN ONDORIOZKOAK**  
**(ITURRIA: UDALPLAN)**  
**ZONIFIKACION GLOBAL DE LAS AREAS URBANAS**  
**RESULTANTE DEL PLANEAMIENTO GENERAL VIGENTE**  
 (Fuente - Udalplan)  
 ESCALA 1:30.000 ESKALA

EQUIPO REDACTOR  
 SANTIAGO PEÑALBA, ANTONIO MARI ARRILLAGARAIN, ALONSO GARCEN GEDONAGA, GREGORIO