




EREMU FUNKZIONALAREN MASA LIMITE DE AREA FUNKSIONAL

UDAL PLANINGTAN ZEHATZTEKO MENDI LARREAK, LANDA ZABAL, NEKAZARITZA, ARELTZANTZA ETA BROSQUINTZKO INTERESEKO EREKIAK ZONAS DE INTERES FORESTAL, AGROGANADERO, CAMPRA Y/O PASTIZALES MONTANAS A PRECISAR EN EL PLANIFICADO MUNICIPAL


ITSASO ETA LURREKO MUGAKETA PUBLIKOA LINEA DE DELINEADO PUBLICO MARITIMO-TERRRESTRE

BAKES MUGA (KOSTAREN LEDEA) LINEA DE PROTECCION (LEY DE COSTAS)



**PLAN TERRITORIAL PARCIAL
 ZARAUTZ-AZPEITIA
 (UROLA KOSTA)
 LURRALDE ZATIKO PLANA**

 FEBRERO 2009KO OTHALA

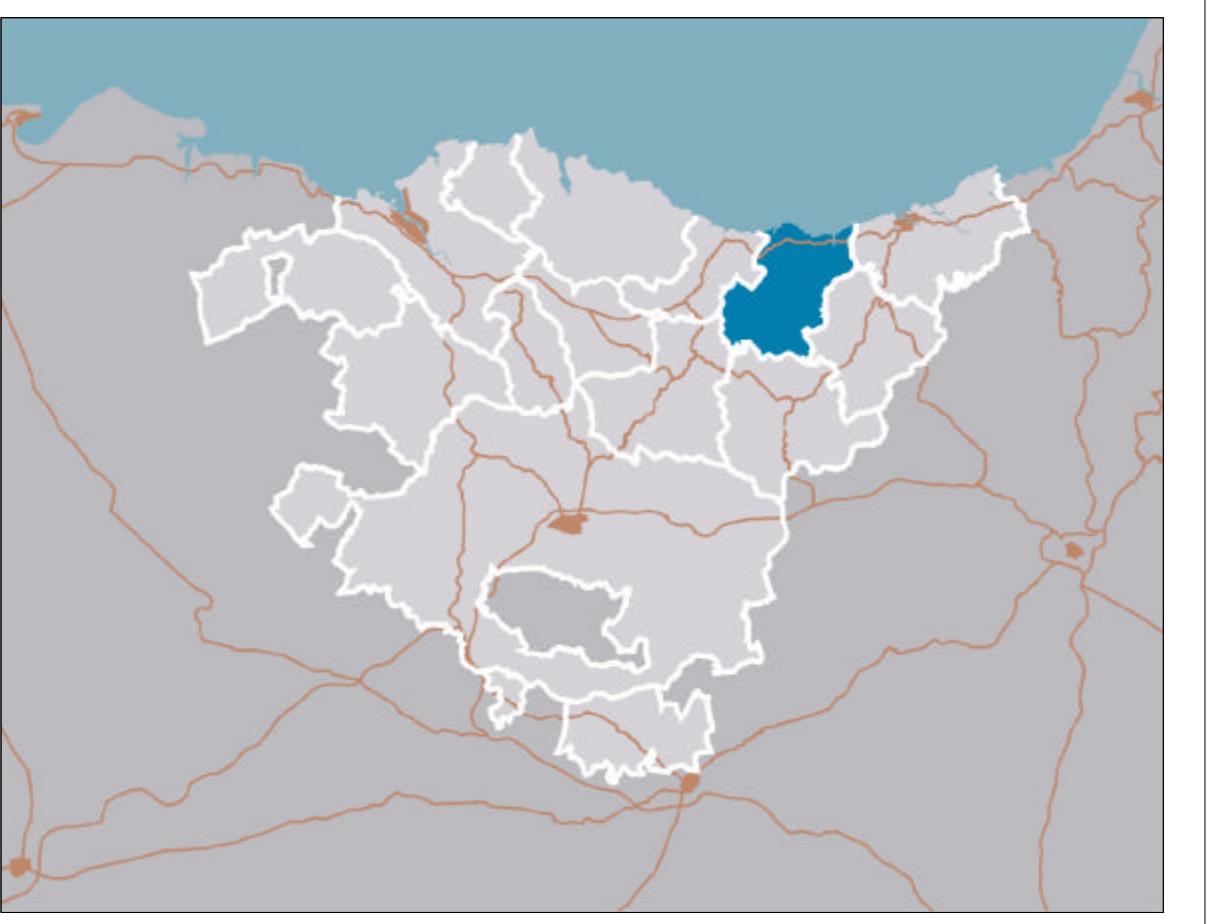

II. ORDENAZIOA
 II. ORDENACION
 II.2 INGURUNE FISIKOAREN ANTOLAMENDUA
 II.2 ORDENACION DEL MEDIO FISICO
PLANO II.2.2 PLANO A
KATEGORIZAZIO OROKORRA
CATEGORIZACION GENERAL
 ESCALA 1:30.000 ESKALA
 EGITURU REDAKTATU
 BAITAZO PERALTA, AGUIRRE, SAINZ, JUANLUKARRETA, IZQUIERDO, GARROA, BERRIOGOLA, GILGARRA