


- ERREMU FUNKZIONALAREN ERREMU ——— LIMITE DE AREA FUNCIONAL
- | | |
|--|--|
| <ul style="list-style-type: none"> — BIDE SAREA — KANPOKO SARBIDE SARE OROKORRA (Autobideak, autobusak eta errepide nagusiak) — BANAKETA SARE NAGUSIA — TOKIKO SARBIDE SARE NAGUSIA — TOKIKO SARBIDE SARE SEKUNDARIOA — ERREPIDEAN ZEBARREKO GARRIARAKO INSTALAZIO OSAGARRAK | <ul style="list-style-type: none"> — RED VIARIA — RED GENERAL DE ACCESIBILIDAD EXTERIOR (Autobuses, autobuses y carreteras generales) — RED DE DISTRIBUCION PRIMARIA — RED PRINCIPAL DE ACCESIBILIDAD LOCAL — RED SECUNDARIA DE ACCESIBILIDAD LOCAL — INSTALACIONES AUXILIARES AL TRANSPORTE POR CARRETERA |
| <ul style="list-style-type: none"> — TRENBIDE SAREA — RENFE — EUSKOTREN — ABADURA HAUNDIKO TRENA — NAGUSIKO GELTOKIA — ALBIRIKO GELTOKIA | <ul style="list-style-type: none"> — RED FERROVIARIA — RENFE — EUSKOTREN — TREN DE ALTA VELOCIDAD — ESTACION PRINCIPAL — ESTACION CERCANIAS |
| <ul style="list-style-type: none"> — PORTUA — KOMERTZIALA, ARRAUNTZARAKO EDO KIROL PORTUA | <ul style="list-style-type: none"> — PUERTO — COMERCIAL, PESQUERO O DEPORTIVO |

PLAN TERRITORIAL PARCIAL
ZARAUTZ-AZPEITIA
(UROLA KOSTA)
LURRALDE ZATIKO PLANA
 FEBRERO 2006KO OTHALA

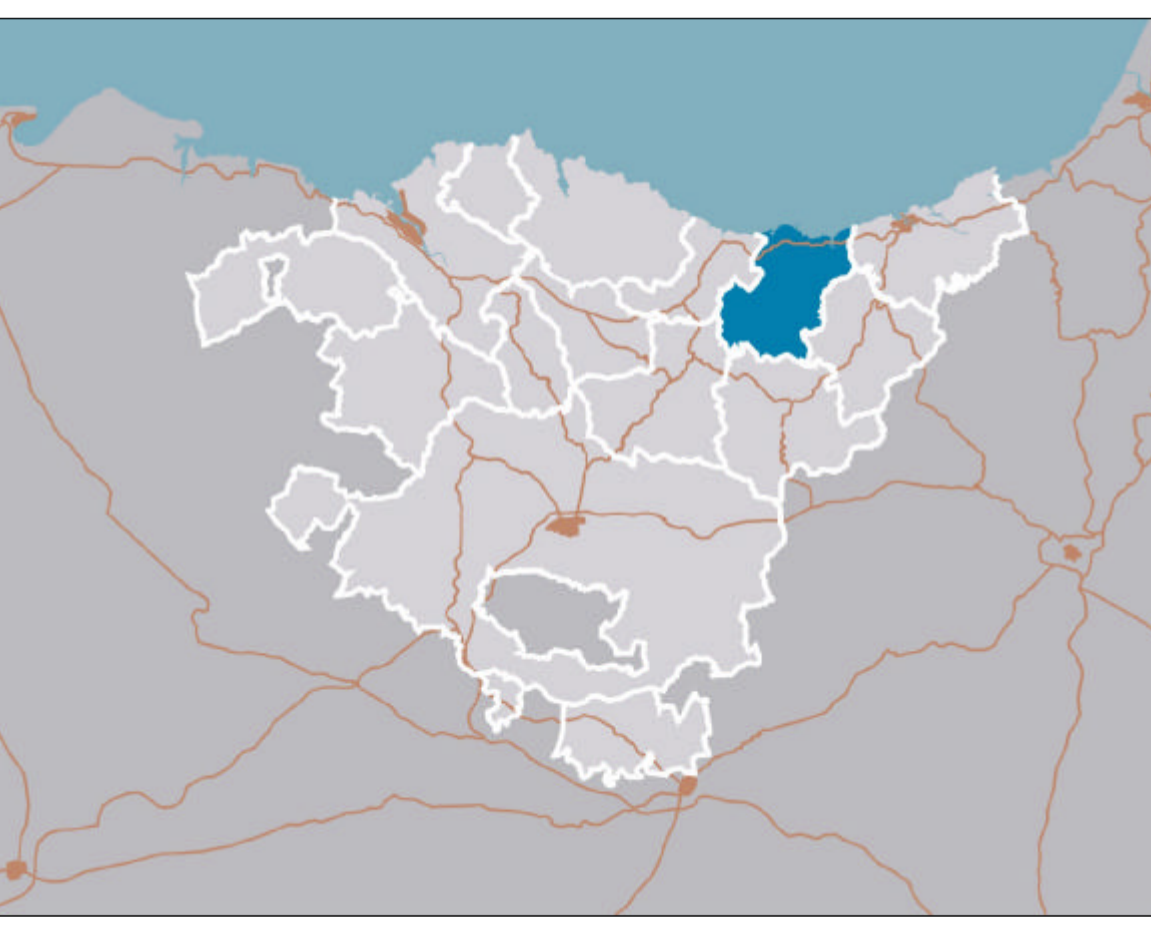

II.3 LURRALDEA EGITZATEKO AZPIREZTURA HANDIETARAKO
ESPAZIO EGOKIAK
II.3 ESPAZIO APTOS PARA LAS GRANDES INFRAESTRUCTURAS
DE VERTEBRACION DEL TERRITORIO
PLANO II.3.1.2 PLANO A
GARRAIO ETA KOMUNIKAZIOTAKO SAREA
(SAREKO OINARRIZKO PROPOSAMEN BERRIAK)
RED DE TRANSPORTE Y COMUNICACION
(NUEVAS PROPOSTAS BASICAS EN LA RED)
 ESCALA 1:30.000 ESKALA

EQUIPO REDACTOR
 SANTIAGO PEÑALBA, PAULINA MUÑOZ, ANTONIO MARTINEZ, PAULINA MUÑOZ, GABRIEL SERRANO, GABRIEL