


- EREMU FUNTZIONALAREN MUSA ——— LIMITE DE AREA FUNCIONAL
- UROLAZ GANEROKO EKIPAMENDU ETAKI ZUZKIVIRA PUBLIKOAK
  - HIRUGAIKAREN SEKTOREROKO EKIPAMAK, MERKATARTZAGARRIA ETAKI AGRIKULTURA ETAKI TURISMOARRAKO INSTALAZIOAK
  - GARRAIO ZENTROAK, GELTOKIAK, HORNITEGAK ETAKI PLATAFORMA INTERMODALAK
  - ESPAZIO PUBLIKOAK ETAKI HIRI ONEZKO IBILTOKIAK
  - BILBIDE BIGUNAK: ONEZKENTZAKO ZIRKULUAK
  - BILBIDE B GUNAK: BIDEGORRIAK
  - HIRI INDIKURKO PARKEAK
  - KIROI PORTUAK
  - TURISMOARRAKO KAMPAMENDUAK
  - EKIPAMENDUAK I DOTAZIOEN PUBLIKOAK DE ESCALA SUPRAMUNICIPAL
  - AREAS TERCIARIAS, CENTROS COMERCIALES E INSTALACIONES DE Ocio
  - CENTROS DE TRANSPORTE, ESTACIONES, AREAS DE SERVICIO Y PLATAFORMAS INTERMODALES
  - ESPACIOS PUBLICOS Y PASOS PEATONALES URBANOS
  - RUTAS BLANDAS: CIRCUITOS REACIONALES
  - RUTAS BLANDAS: BIDEGORRIS
  - PARQUES PERIURBANOS
  - PUERTOS DEPORTIVOS
  - CAMPAMENTOS DE TURISMO

**PLAN TERRITORIAL PARCIAL  
 ZARAUTZ-AZPEITIA  
 (UROLA KOSTA)  
 LURRALDE ZATIKO PLANA**

FEBRERO 2.0000 OUSALA

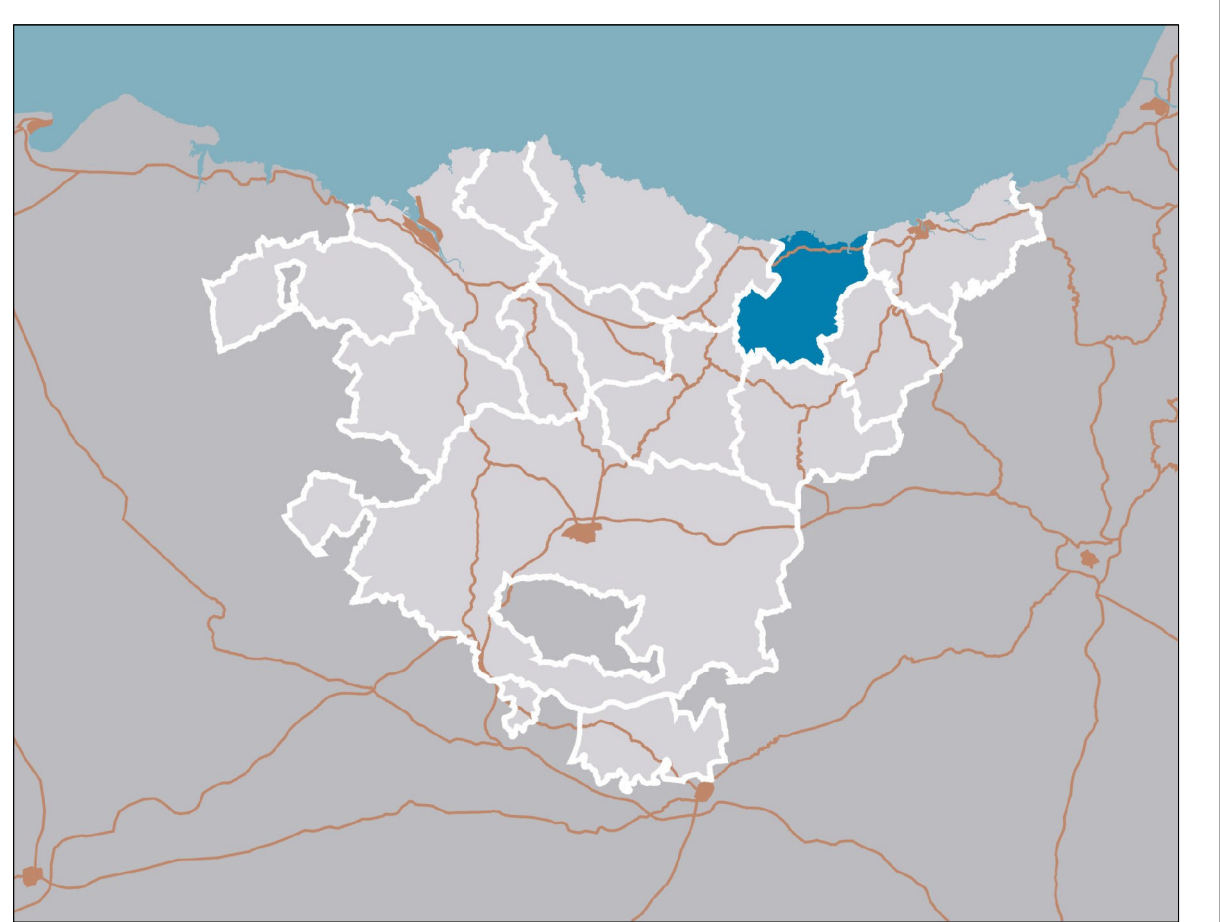

**II. ORDENAZIOA  
 II. ORDENACION**

**PLANO II.4 PLANO A**

**INTERES KOMUNEKO EKIPAMENDUAK ETAKI ESPAZIO LIBREAK  
 EQUIPAMENTOS Y ESPACIOS LIBRES DE INTERES COMUN**

ESCALA 1:30.000 ESKALA

EQUIPO REDACTOR  
 SANTIAGO PEÑALBA, AIZOLAN, MANU ARRIUNDEABARRETA, AIZOLAN, GARMEN BEOZOLA, GARMEN