


- EREMU FUNKZIONALAREN MUGA LIMITE DE AREA FUNCIONAL
- HIRI ESPARRU GARATUAK AMBITOS URBANOS DESARROLLADOS
- HIRIGUNE FINATUAK - NUCLEOS URBANOS CONSOLIDADOS
 - LANDA ASENTAMENU BARREIATUAK - ASENTAMIENTOS RURALES DISEÑADOS
- GARAPEN BERRIKO LEHENTASUNENKOKO EREMIUAK AREAS PREFERENTES DE NUEVO DESARROLLO
- BIZITEGI GARAPENA: DENTISTATE HANDIA - DESARROLLO RESIDENCIAL: ALTA DENSIDAD
 - BIZITEGI GARAPENA: DENTISTATE TXIKIA - DESARROLLO RESIDENCIAL: BAJA DENSIDAD

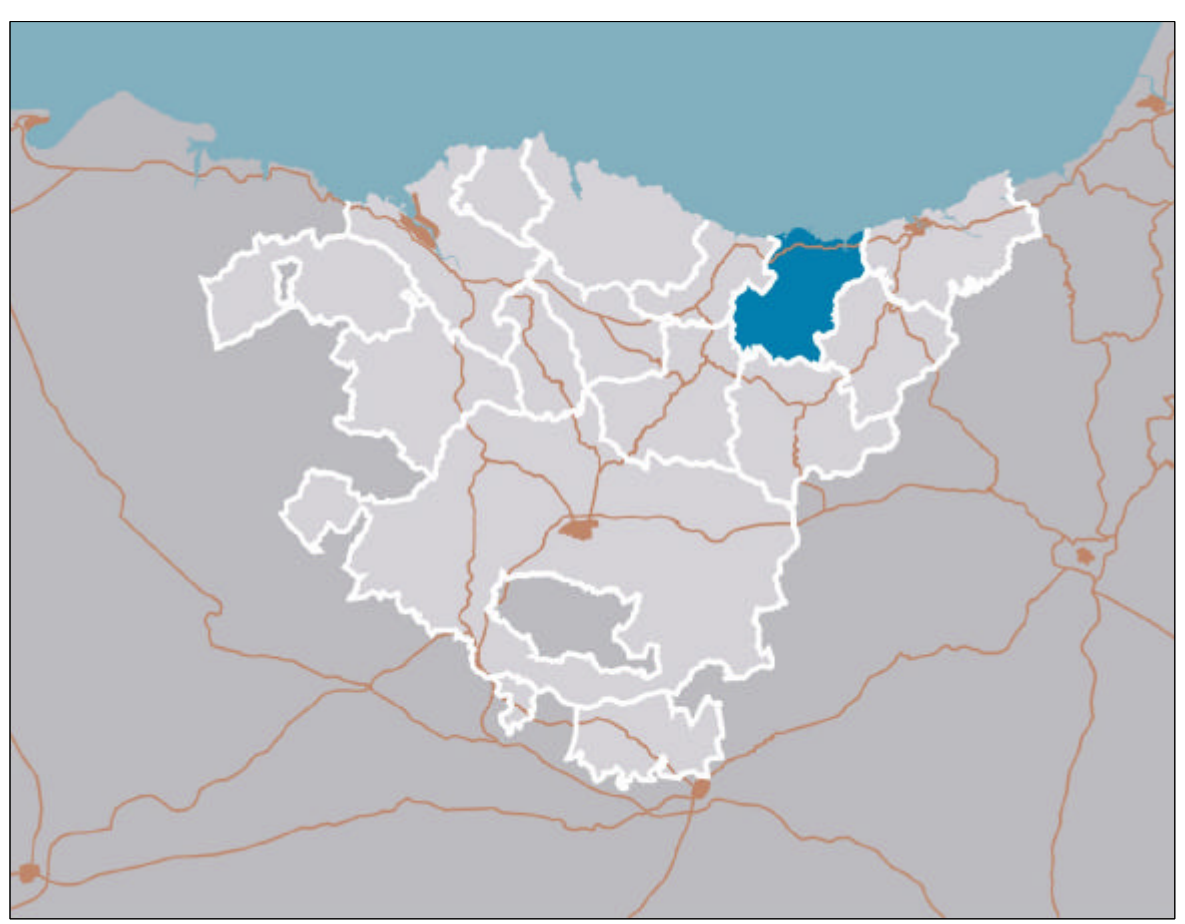

PLAN TERRITORIAL PARCIAL
ZARAUTZ-AZPEITIA
(UROLA KOSTA)
 LURRALDE ZATIKO PLANA
 FEBRERO 2009ko OGIKALA



IL ORDENAZIOA
 IL ORDENACION
 II.5 HIRI-ASENTAMENDUAK
 II.5.1 ASENTAMIENTOS URBANOS
PLANO II.5.1 PLANO A
BIZITEGI LURZORUAUK
SUELOS RESIDENCIALES
 ESCALA 1:100.000 (ESKALA)

EQUIPO REDACTOR
 SANTIAGO PEÑALBA, ANTONIO MARRU, AURRILABARRENA, ALONSO GARCEN, GONZALO GARCEN