


LEY DE ORDENACION DE LOS TRANSPORTES TERRESTRES / LURREKO GARRAIOEN ANTOLAMENDUARI BURUZKO LEGEA
DELIMITACION Y LIMITACIONES
ZEDARRIZTAPENA ETA MUGAPENAK
2.- TRAZADO EN SUPERFICIE SUELO URBANIZABLE Y NO URBANIZABLE / 2.- LUR URBANIZAGARRI ETA URBANIZAEZIN AZALEAN TRAZADURA

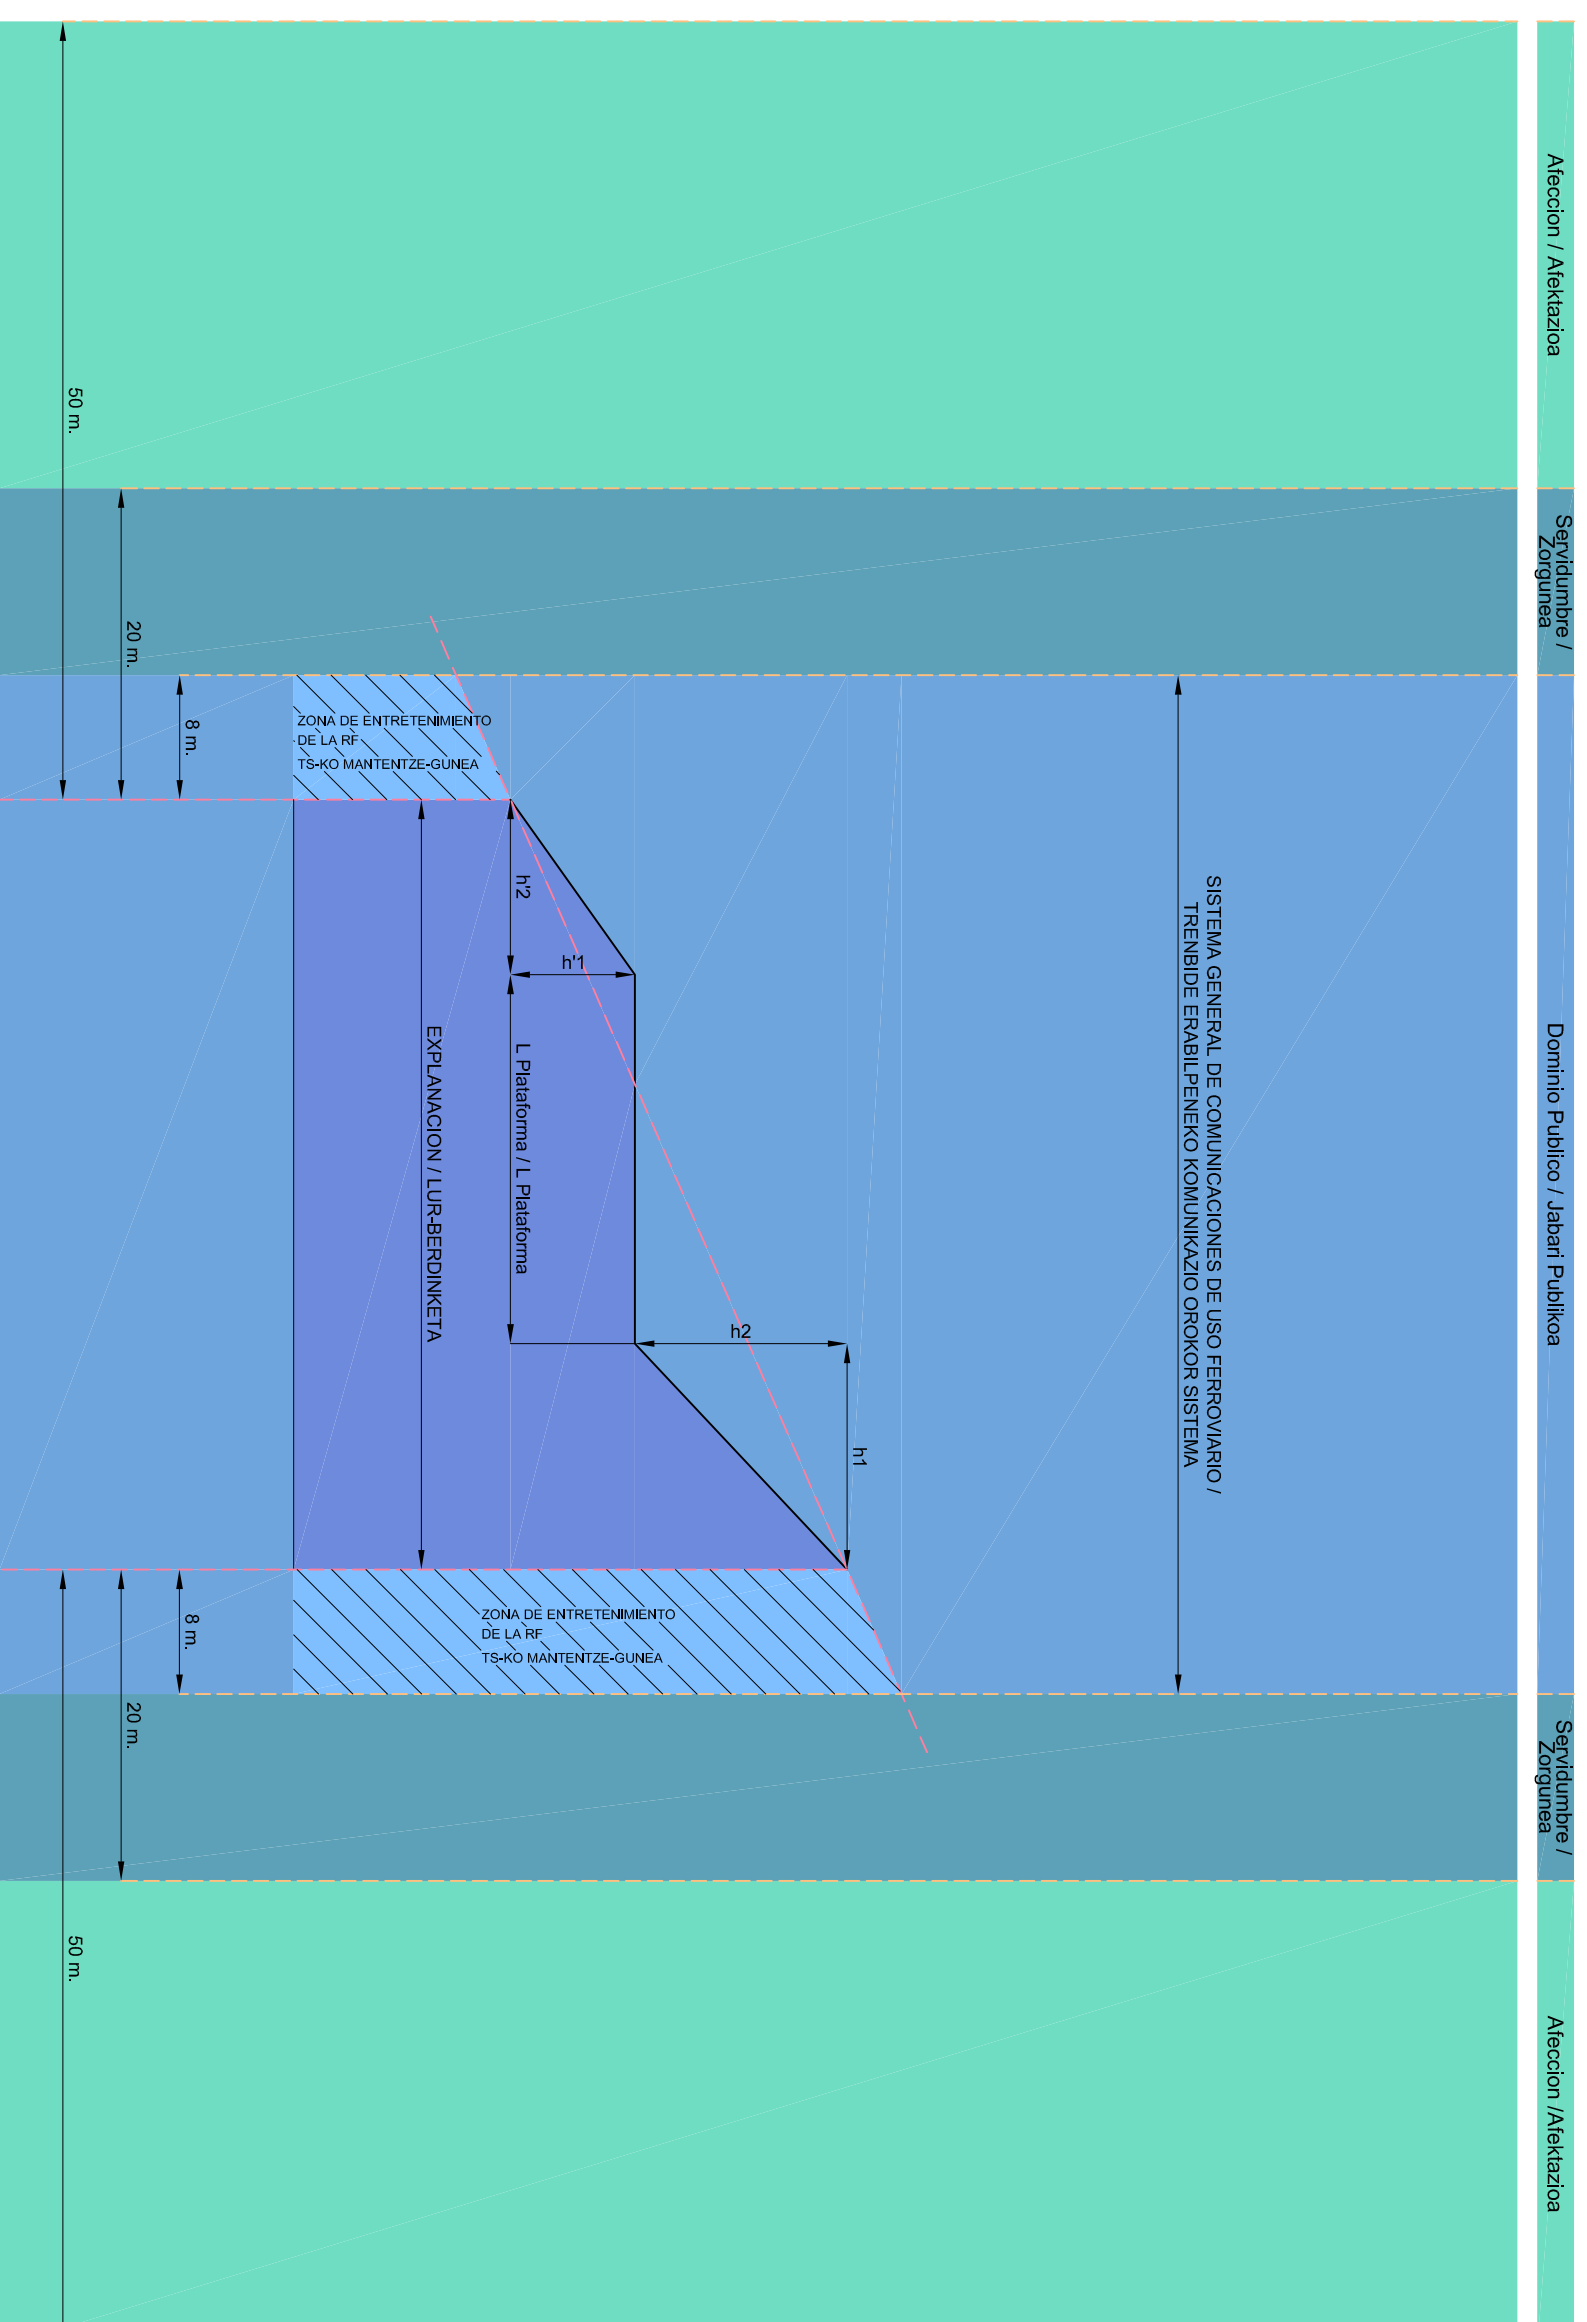

Atencion / Atektazioa

Servidumbre /
Zorigunea

Dominio Publico / Jabari Publikoa

Servidumbre /
Zorigunea

Atencion /Atektazioa

BER.	ALDAKETA, MOTA	DATA	ZENA	EGIA	ORBA
REV.	CLASE DE MODIFICACION	FECHA	NUMBRE	COMP.	ORBA
BIRAZTERTZIDAK / REVISIONES					

<p>me(c)sa INGENIARI ENGENIEROS</p>	<p>saitec INGENIARI ENGENIERO AUTOR</p>
<p>BERRERRENTZIALA BERRERRENTZIALA</p>	<p>BERRERRENTZIALA BERRERRENTZIALA</p>