


**LEY DE ORDENACION DE LOS TRANSPORTES TERRESTRES/ LURREKO GARRAIOEN ANTOLAMENDUARI BURUZKO LEGEA**  
**DELIMITACION Y LIMITACIONES**  
**3.- TRAZADO EN VIADUCTO SUELO URBANO.**

 ZONA DE DOMINIO PUBLICO MINIMA EN CASOS EXCEPCIONALES

 JABARI PUBLIKOKO GUNE MINIMO SALBUESPENEZKO KASUETAN

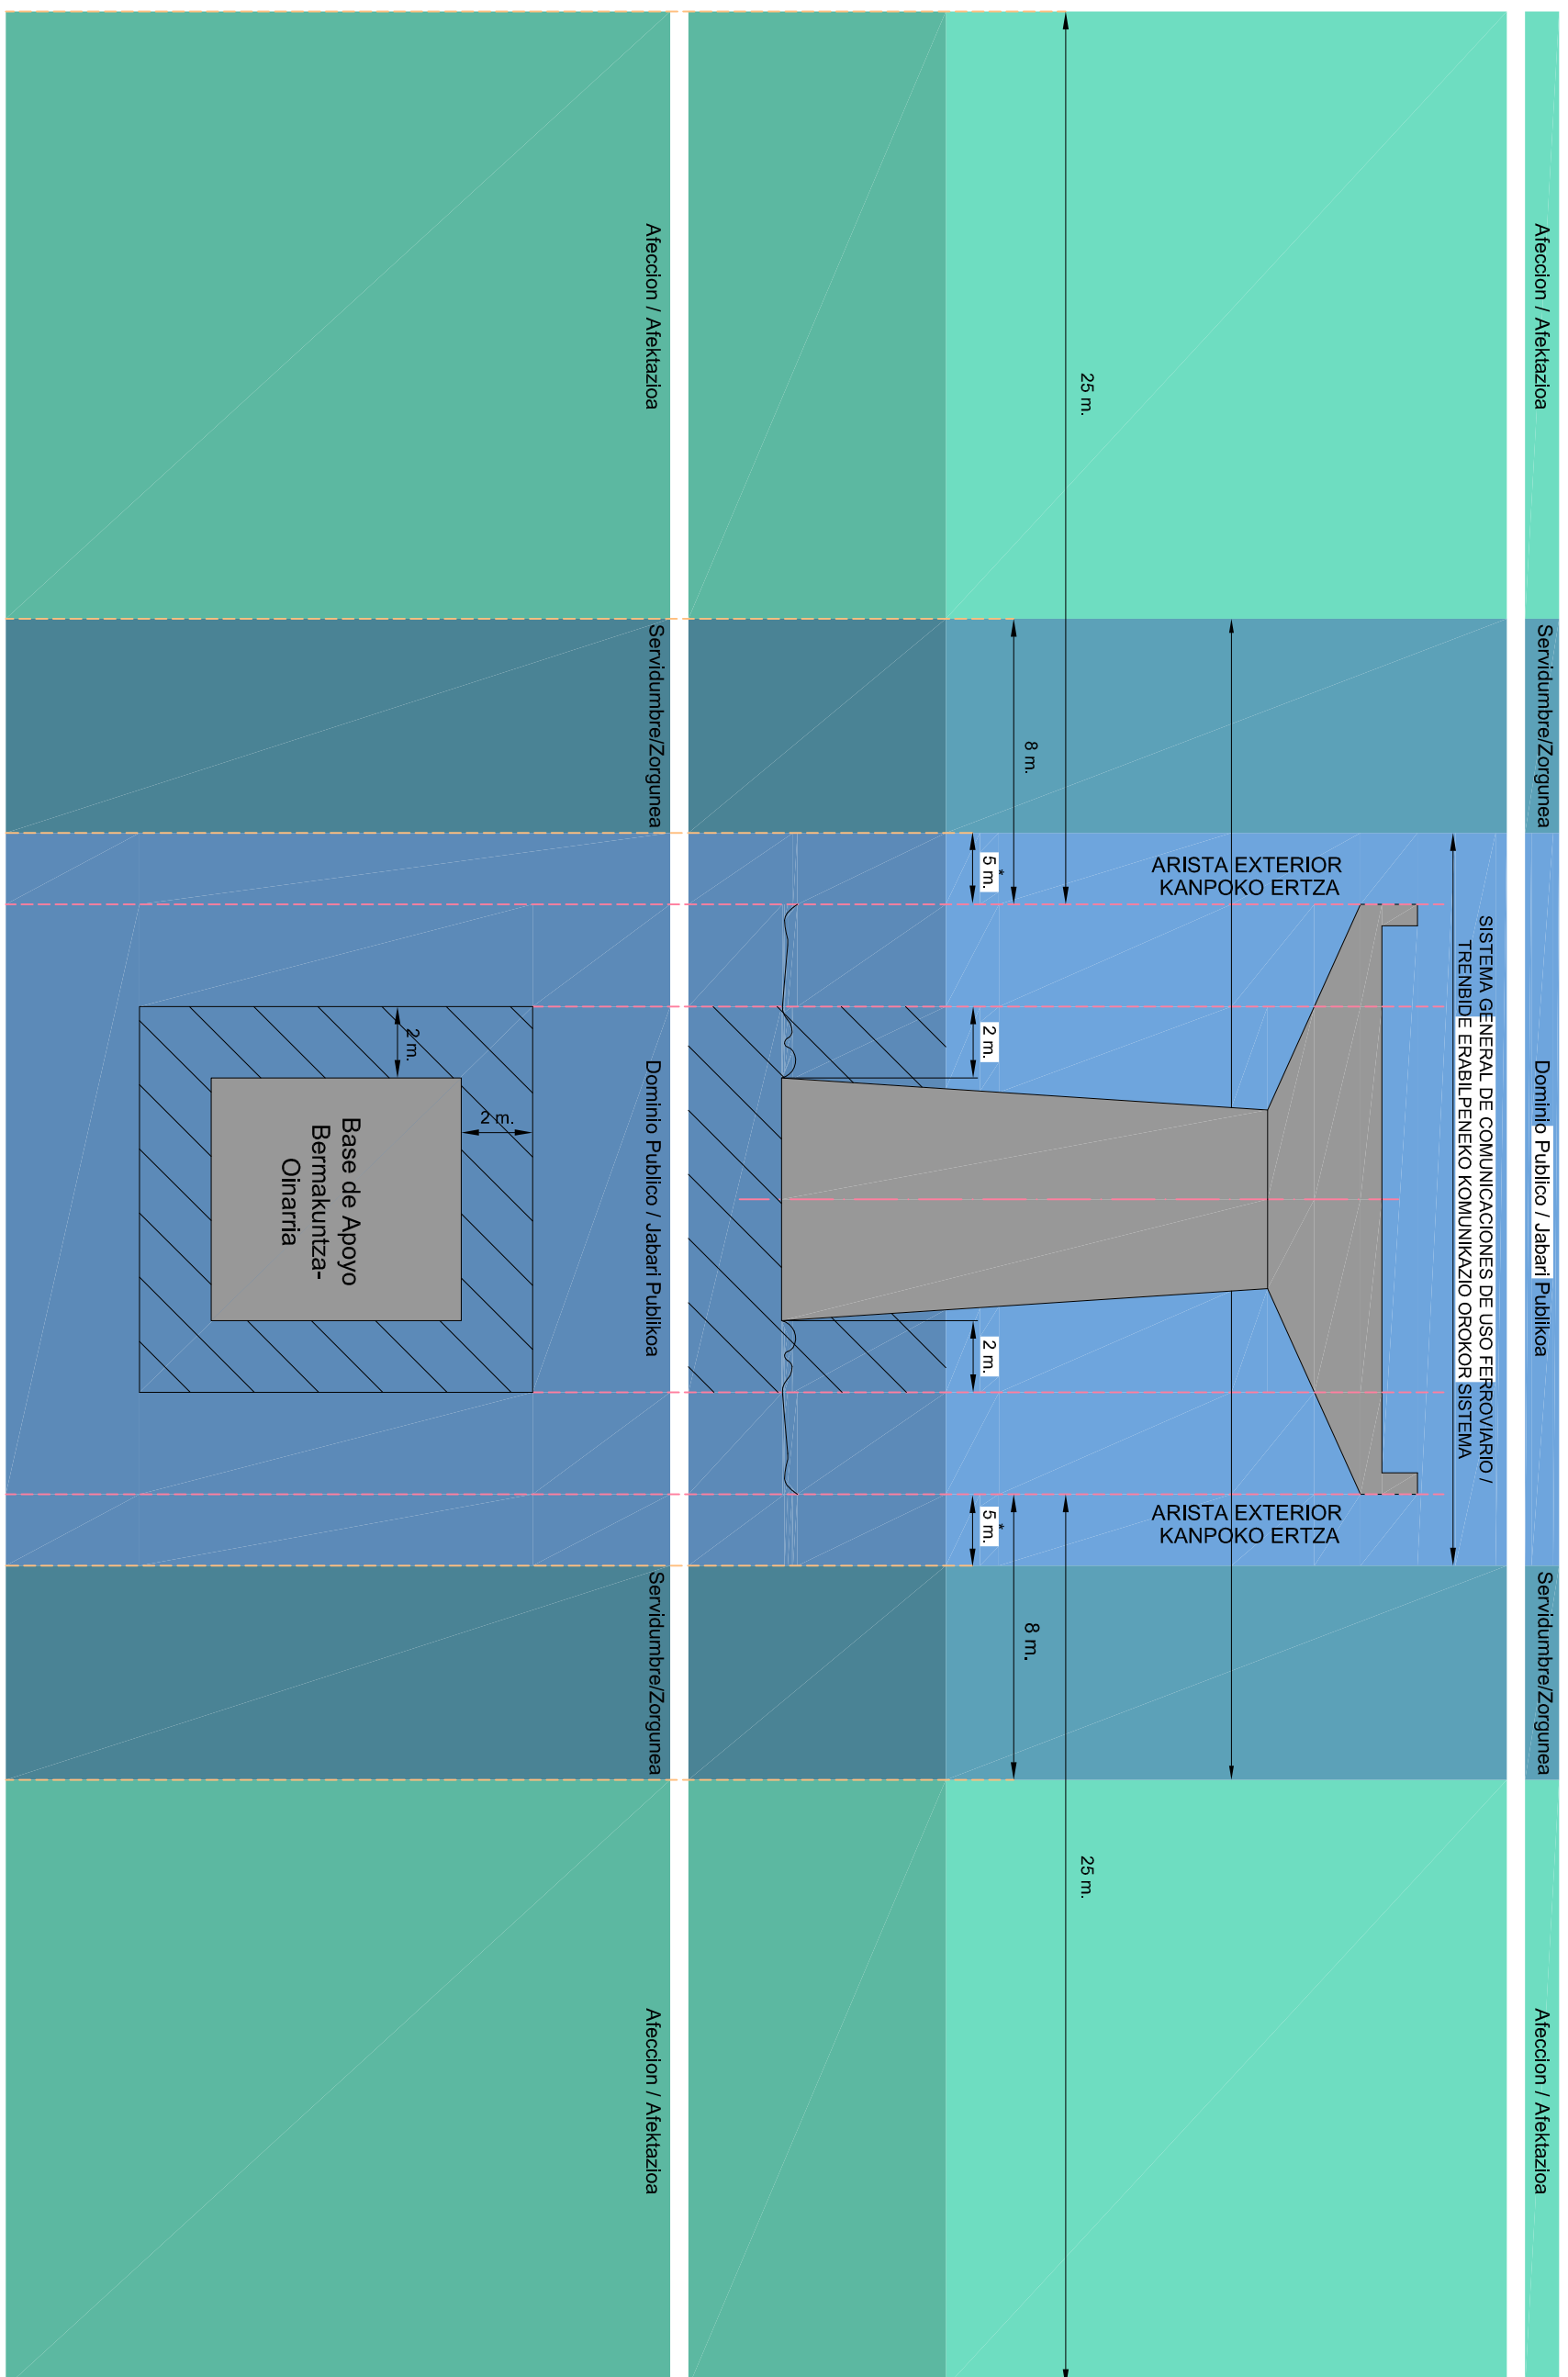

OHARRAK :

- NOTAS :
- (\*) MINIMO 2m. EN CASOS EXCEPCIONALES/
  - (\*\*) SALBUESPENEKO KASUETAN 2 m MINIMOA

BER.	ALDAKETA, MOTA	DATA	ZENA	EGIA	OBRA
REV.	CLASE DE MODIFICACION	FECHA	NUMBRE	COMP.	OBRA
BIRAZTERTZIZAK / REVISIONES					
AHOLKULURAK / CONSULTORES <b>me(c)sa</b> INGENIARI EGILEA INGENIERO AUTOR			BERRERAZUNTZA AROKULUARIA BERRERAZUNTZA REFERENTZIA CONSULTOR REFERENCIAS		
saitec Ingeniariak eta Zerbitzuak			Ing. Gorka Aguirre		