


LEY DE ORDENACION DE LOS TRANSPORTES TERRESTRES / LURREKO GARRAIOEN ANTOLAMENDUARI BURUZKO LEGEA  
DELIMITACION Y LIMITACIONES  
6.- TRANVIA

ZEDARRIZTAPENEA ETA MUGAPENAK  
6.- TRANBIA

OHARRAK :

NOTAS :

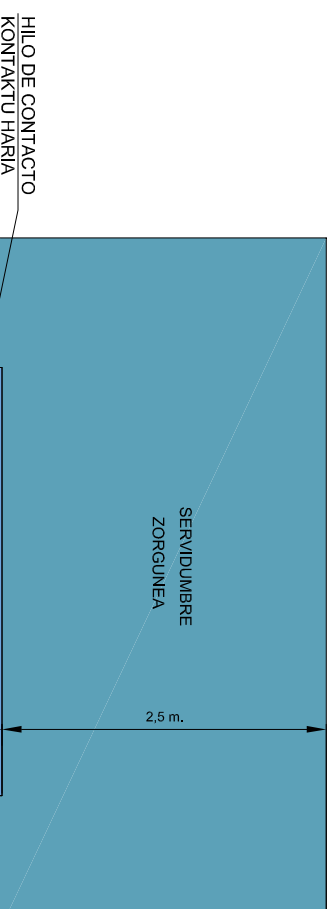


(\*) **DOMINIO PUBLICO EN HORIZONTAL COINCIDE CON LA PLATAFORMA TRANVIARIA, DEFINIDA COMO:**

- BANDA DE 2,50 A 3,50 m DE ANCHO MATERIALIZADA EN LA CALZADA DE LAS CALLES POR DOS LINEAS CONTINUAS O DISCONTINUAS (PLATAFORMA EXCLUSIVA O COMPARTIDA, RESPECTIVAMENTE).
- BANDA ENTRE DOS BORDILLOS EMBEBIDOS O SOBRESALIENDO DE LA PLATAFORMA, EN CUYO INTERIOR DISCURRE LA VIA.
- EN CASO DE "VIA VERDE": BANDA HASTA LOS LIMITES DEL PARTERRE (ENCINTADOS CORRESPONDIENTES).

NO SE CONSIDERA **ZONA DE AFECION** EN EL CASO DE LINEAS DE TRANVIA.

**SERVICIO PUBLICO:** TENDRAN LA CALIFICACION DE SERVICIO PUBLICO LOS ELEMENTOS QUE SIRVEN PARA SOPORTAR EL HILO DE CONTACTO Y LOS ELEMENTOS AUXILIARES DE EXPLOTACION (PARADAS, MARQUESINAS, ELEMENTOS DE SEÑALIZACION, COMUNICACIONES Y SUBESTACIONES ELECTRICAS). TODOS ESTOS ELEMENTOS PODRAN SITUARSE FUERA DE LAS ZONAS DE DOMINIO PUBLICO Y DE SERVIDUMBRE. SU MODIFICACION O TRASLADO DEBERA GARANTIZAR SU FUNCIONALIDAD EN TODAS LAS CIRCUNSTANCIAS Y REQUERIRA INFORME FAVORABLE DEL ORGANISMO COMPETENTE

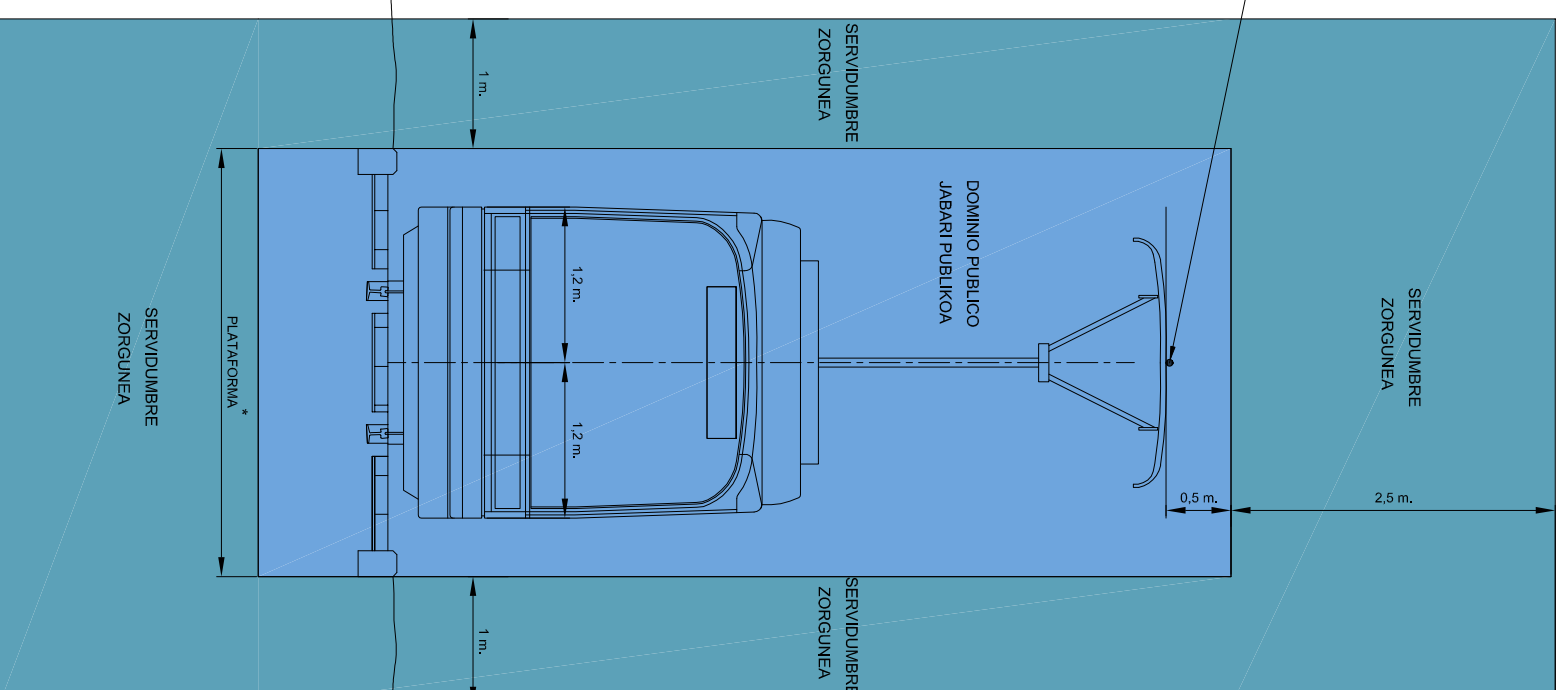

(\*) **JABARI PUBLICO HORIZONTALA TRANBIA PLATAFORMAREKIN BAT DATOR, HONELA ADIERAZITA:**


- 2,50-3,50 m. BITARTEKO ZABALERA BANDA, BI LERRO ETENGABE EDO TA ETENEGATIK, KALEKO GALTZADAN GAUZATUTUTA (PLATAFORMA ESCLUSIBOIA EDO BANATUTA, HURRENEZ HURREN.)
- BI ZINTARRIEN (PLATAFORMATIK MURGILDUTA EDO ATERATA DAUDENAK) ARTEKO BANDA, NON BERAIEIEN BARNETIK BIDEA PASATZEN DEN.
- BIDE "BERDEAREN" KASUAN, PARTERRE MUGARAINOKO BANDA (DAGOZKION ZINTARRIAK).

TRANBIA LINEEN KASUAN, EZ DIRA **ERAGINEN GUNEAK** KONTUAN HARTZEN.

**ZERBITZU PUBLICOKA:** KONTAKTUKO HARRIAK JASATEKO BALIO DUTEN ELEMENTUEK ETA USTATZEKO ELEMENTU LAUNGARIEK (GEL TOKIAK, MARKESINAK, SEINALIZAZIOKO ELEMENTUAK, KOMUNIKAZIOAK ETA AZPIESTAZIO ELEKTRIKOKO ZERBITZU PUBLICOKO KALIFIKAZIOA EDUKIKO DUTE. ELEMENTU GUZTI HAUEK JABARI PUBLICOTIK ETA ZORQUINETIK KANPO AURKITUKO DIRA ETA HORIEN ALDAKETAK EDO LEKUALDAKETAK FUNZIONALTASUNA BERMATUKO DU EGOERA GUZTETAN ETA ORGANISMO ESKUDUEN ALDEKO TXOSTEN BAT BEHAR IZANGO DU.

COTA SUPERIOR DE LA CABEZA DEL CARRIL ERREH-BURUAREN GOIKO KOTA.

PROFUNDIDAD DE PLATAFORMA PLATAFORMAREN SAKONERA

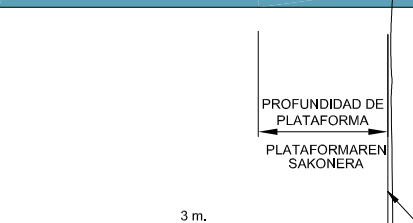

BER.	ALDAKETA, MOTA	DATA,	ZENA,	EGIA,	OBRA
REV.	CLASE DE MODIFICACION	FECHA	NUMBRE	COMP.	OBRA
BIRAZTERTZIDAK		REVISIONES			
AHOLKULURAK / CONSULTORES		INGENIARI EGILEA			
me(c)sa		INGENIERO AUTOR			
saitec		Ing. de Obras Públicas y Obras de Ferrocarril			
BERRERAZUNTZA AROKULUARIA		BERRERAZUNTZA			
REFERENTIA CONSULTOR		REFERENTIA			