

LEY DE ORDENACION DE LOS TRANSPORTES TERRESTRES / LURREKO GARRAIOEN ANTOLAMENDUARI BURUZKO LEGEA
DELIMITACION Y LIMITACIONES
1.- TRAZADO EN SUPERFICIE SUELO URBANO
1.- HIRI-LUR AZALEAN TRAZADURA


Afexzioa / Aftektazioa

Servidumbre/Zorgunea

Dominio Publico / Jabari Publikoa

Servidumbre/Zorgunea

Afexzioa / Aftektazioa

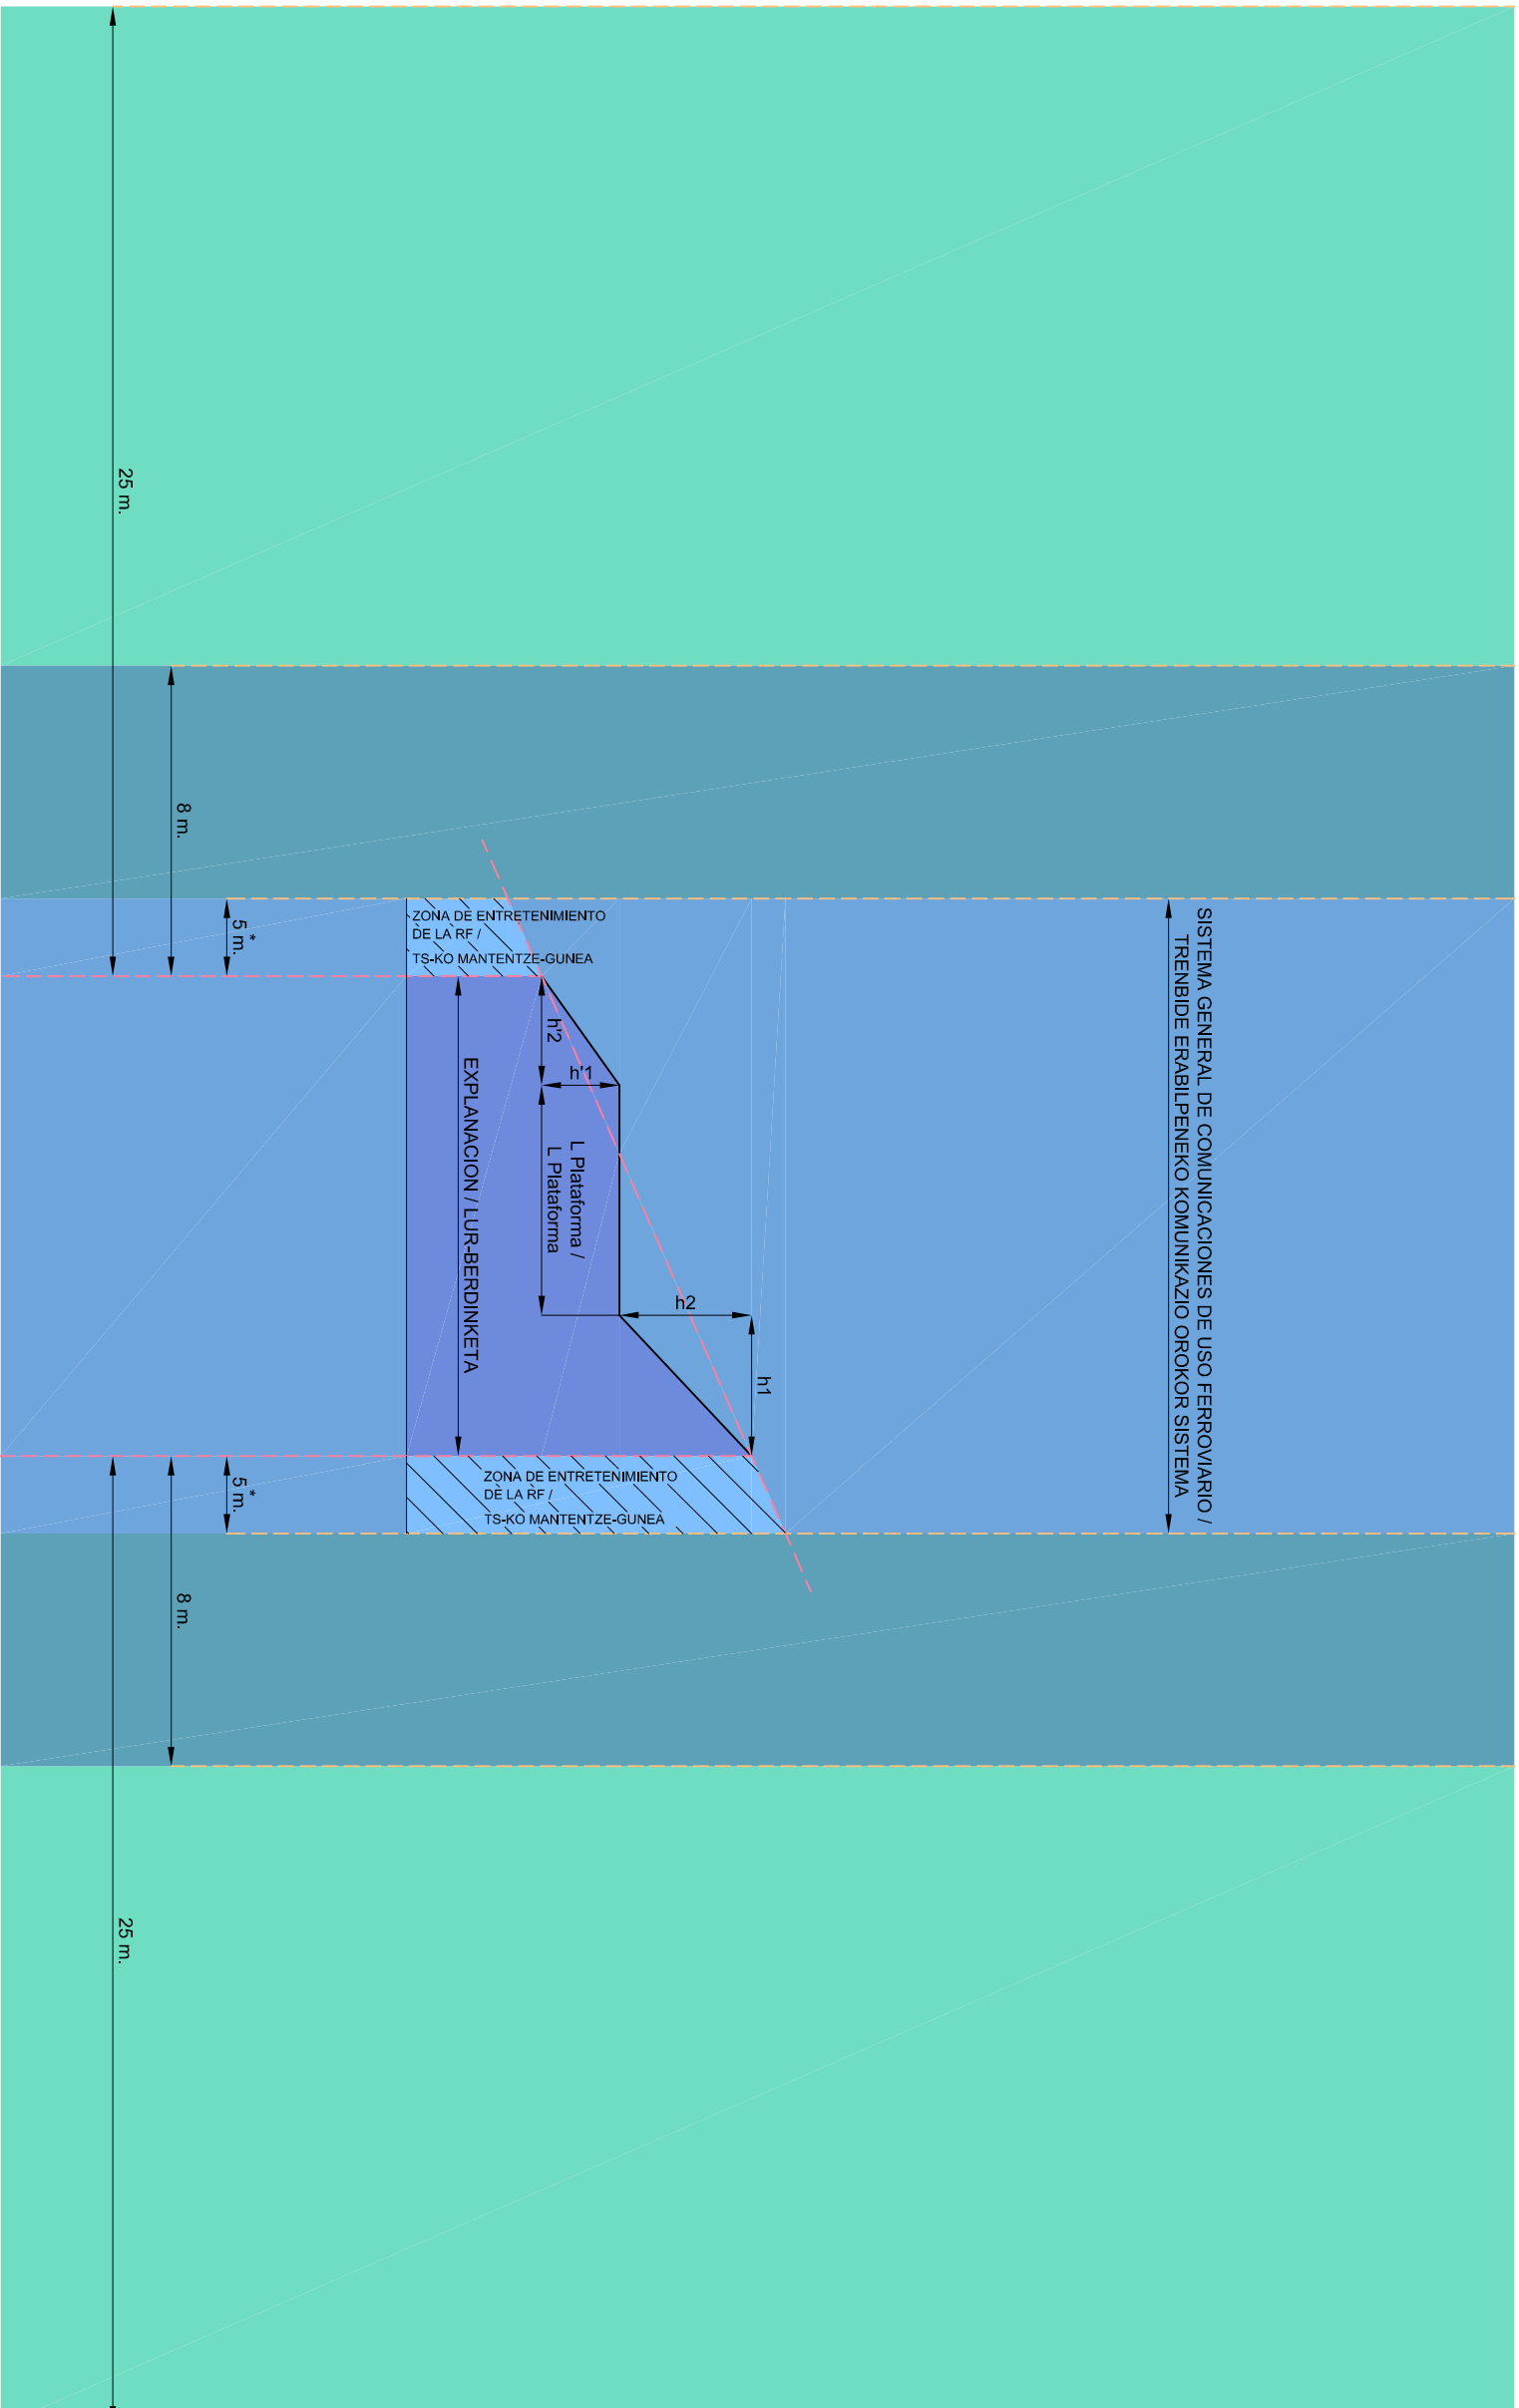

Artista Exterior Explanacion /
Lur-Berdinketa Kanpoko Ertza

Artista Exterior Explanacion /
Lur-Berdinketa Kanpoko Ertza

BER.	ALDAKETA MOTA	DATA	ZENA	EGIA	OBRA
REV.	CLASE DE MODIFICACION	FECHA	NUMBRE	COMP.	OBRA
BIRAZTERTZEZAK / REVISIONES					
AHOIKULURAK / CONSULTORES			INGENIARI EGILEA		
me(c)sa			INGENIERO AUTOR		
saitec			Ing. Juan Carlos Moreno		
BERRERANTZINA AROKULUARIA			BERRERANTZINA		
REFERENTZIA			REFERENTZIA		