


LEY DE ORDENACION DE LOS TRANSPORTES TERRESTRES / LURREKO GARRAIOEN ANTOLAMENDUARI BURUZKO LEGEA

DELIMITACION Y LIMITACIONES

ZEDARRIZTAPENA ETA MUGAPENAK

4.- TRAZADO EN VIADUCTO SUELO URBANIZABLE Y NO URBANIZABLE.
 ZONA DE DOMINIO PUBLICO MINIMA EN CASOS EXCEPCIONALES

4.- LUR URBANIZAGARRI ETA URBANIZAEZIN BIDEZUBIAN TRAZADURA
 JABARI PUBLIKOKO GUNE MINIMOA SALBUESPENEZKO KASUETAN

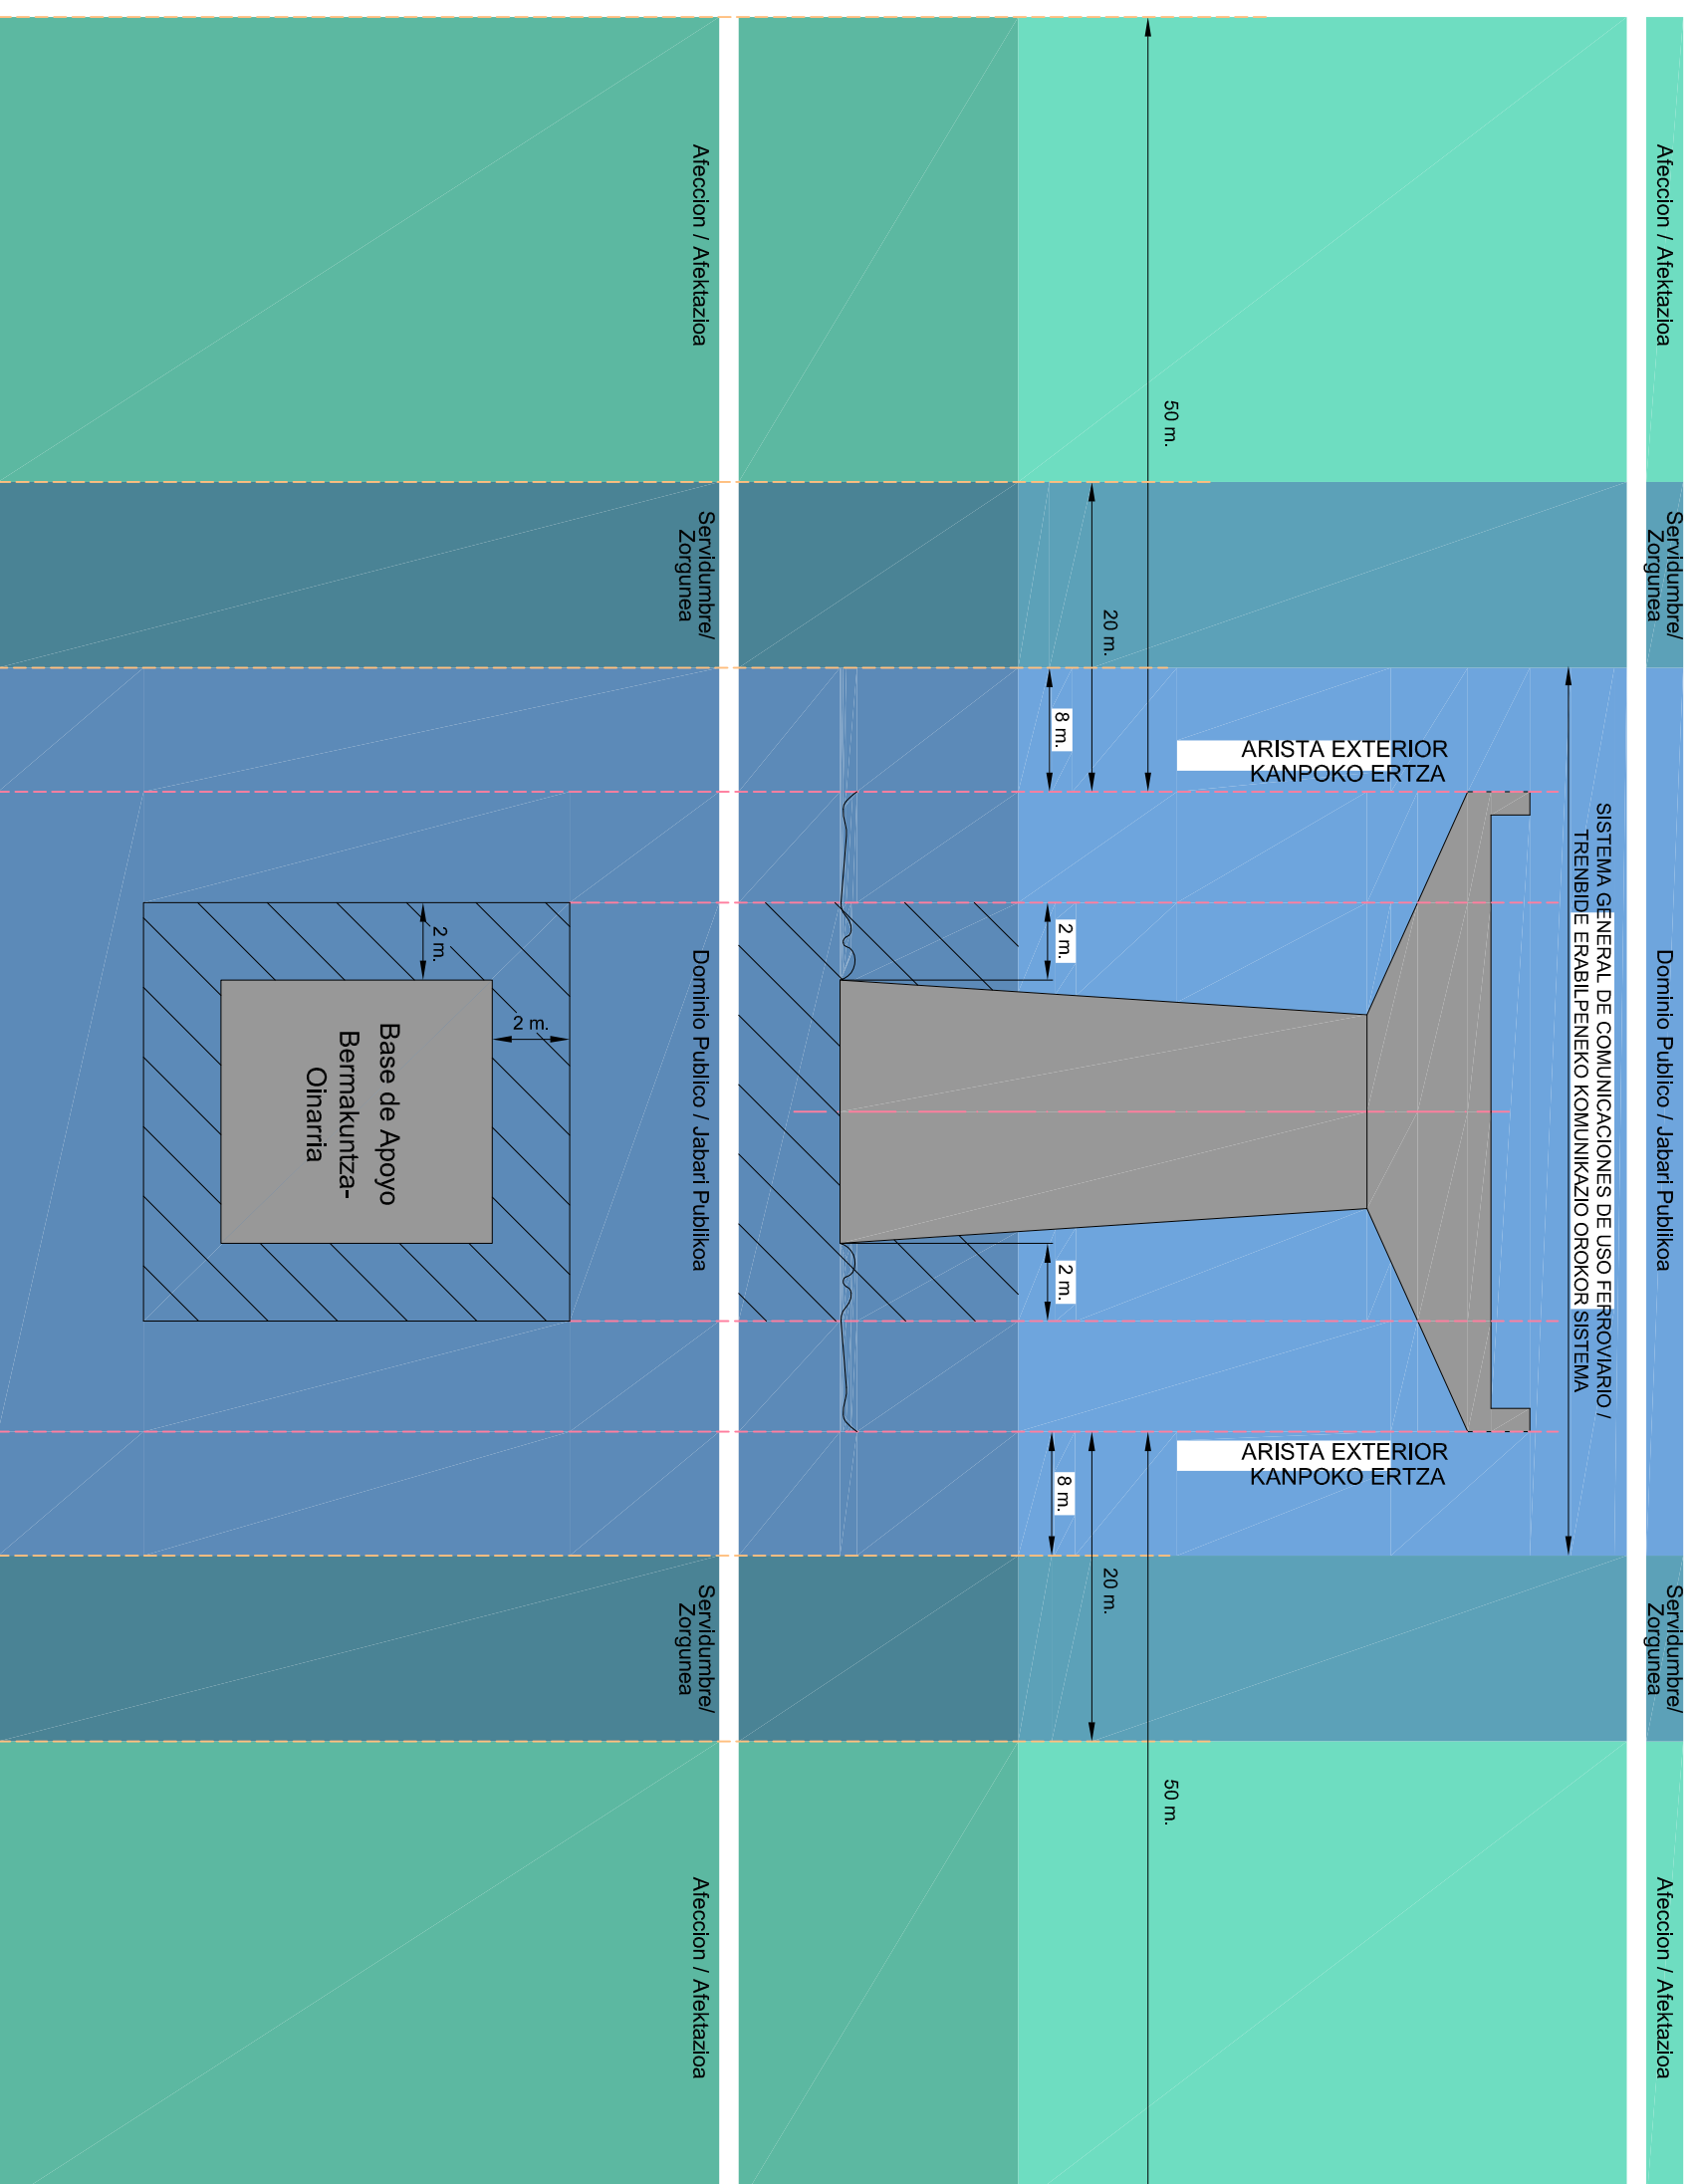

BER.	ALDAKETA, MOTA	DATA	ZENA	EGIA	OBRA
REV.	CLASE DE MODIFICACION	FECHA	NUMERO	COMP.	OBRA
BIRAZTERTZIDAK	/	REVISIONES			

 me(c)sa CONSULTORES	INGENIARI EGILEA INGENIERO AUTOR
 saitec	BERRERAZTUNTZA BERRERAZTUNTZA REFERENTZIA

BERRERAZTUNTZA, AROZKUTUARIA REFERENTZIA CONSULTOR	BERRERAZTUNTZA REFERENTZIA
---	-------------------------------

PLANU - ZIBURUA TITULO DEL PLANO DELIMITACION ESQUEMAS / MUGAPENA, ESKEMAK	PLANU - ZIBURUA TITULO DEL PLANO DELIMITACION ESQUEMAS / MUGAPENA, ESKEMAK
--	--

TRAZADO EN VIADUCTO SUELO URBANIZABLE Y NO URBANIZABLE / LUR URBANIZAGARRI ETA URBANIZAEZIN BIDEZUBIAN TRAZADURA	HORRIA / HOJA 1 de 1
---	--------------------------------