
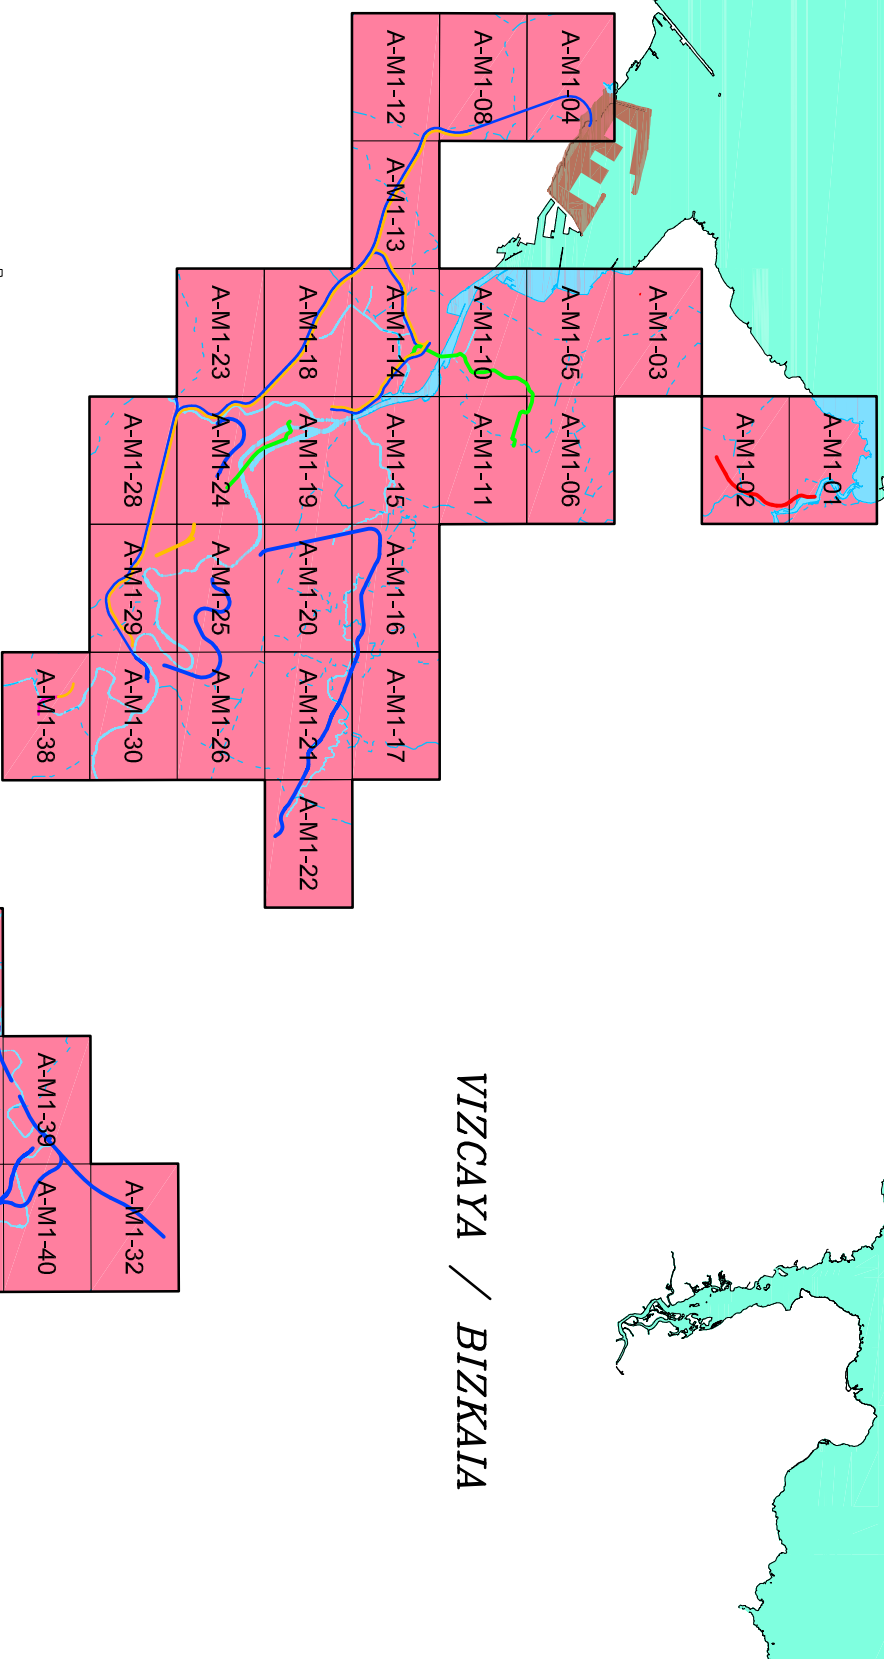


MAR CANTABRICO
KANTAUURI ITSASOA

CANTABRIA /
KANTABRIA

VIZCAYA / BIZKAIA

BURGOS

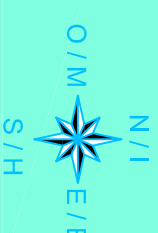

LEYENDA / LEGENDA

- METRO BILBAO**
- RED EXISTENTE / DAGOEN SAREA
 - SUGERENCIA IRADOKIZUNA
 - VINCULANTE / LOTESLEA
- ANCHO IBERICO / ZABALERA IBERIKOA**
- RED EXISTENTE / DAGOEN SAREA
 - SUGERENCIA IRADOKIZUNA
 - VINCULANTE / LOTESLEA
- ANCHO METRICO / ZABALERA METRIKOA**
- RED EXISTENTE / DAGOEN SAREA
 - SUGERENCIA IRADOKIZUNA
 - VINCULANTE / LOTESLEA
- TRANVIA / TRAMBIA**
- RED EXISTENTE / DAGOEN SAREA
 - SUGERENCIA IRADOKIZUNA
 - VINCULANTE / LOTESLEA
- NRFPV / EHTSB**
- RED EXISTENTE / DAGOEN SAREA
 - SUGERENCIA IRADOKIZUNA
 - VINCULANTE / LOTESLEA

ESTACIONES / GELTOKIAK

- ESTACION / GELTOKIA

TRAZADOS ESTUDIADOS / AZTERTUTAKO TRAZADURAK


- TRAZADO A CIELO ABIERTO / AIRE ZABALEAN TRAZADURA
- VIADUCTO / BIDEZUBIAN TRAZADURA

LIMITES / MUGAK

- LIMITE TERMINO MUNICIPAL / UDALERRI MUGA
- LIMITE TERRITORIO HISTORICO / LURRALDE HISTORIKO MUGA
- LIMITE TERMINO AUTONOMICO / AUTONOMIA MUGA

OHARRAK :

NOTAS :

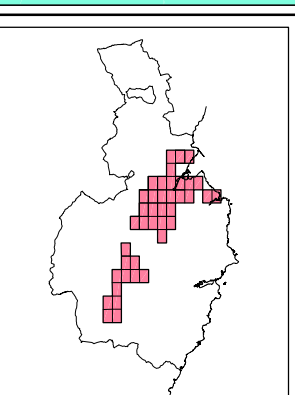

BER.	ALDAKETA MOTA	DATA	ZENBA	EGIA	OBRA
REV.	CLASE DE MODIFICACION	FECHA	NUMBRE	COMP.	OBRA

BIRAZTERTZEAK / REVISIONES

AGOKULARRAK / CONSULTORES	INGENIARI BERTIAK INGENIERO AUTOR
me(s)a	
saitec	
ERRERREPRESENTAZIA AGOKULTIARRIA	ERRERREPRESENTAZIA
REFERENTZIA CONSULTOR	REFERENTZIA

PLANO-GUIDA / PLANO-GUIDA

ORDENACION / ANTOLAMENDUA

A-M1-00

HORRIA / NOIA

1 de 1

EUSKO JAURLARITZA



GOBIERNO VASCO

DEPARTAMENTO DE TRANSPORTES
Y OBRAS PUBLICAS



INSPECCION Y DIRECCION DEL PROYECTO

IMEBISA

ESKALA :
ESCALA

1 : 200.000



(A-3)
ESKALA GRAFIKOA
ESCALA GRAFICA

PROYECTO / IZENBURUA
TITULO DEL PROYECTO
AREA FUNCIONAL DEL BILBAO METROPOLITANO Y OTROS MUNICIPIOS. APROBACION INICIAL /
EA-EKO TRENBIDE SAREAREN LAP-AREN ALDAKETA BILBAO METROPOLITANO
ETA BESTE UDALERRIEN EREMU FUNZIONALERAKO. HASIERAKO ONESPENA

PLANO - IZENBURUA
TITULO DEL PLANO

PLANO-GUIDA / PLANO-GUIDA

ORDENACION / ANTOLAMENDUA

A-M1-00

HORRIA / NOIA

1 de 1