


CONEXION ETXEBARRI-OTYARKOAGA-CASCO VIEJO /  
ETXEBARRI-OTYARKOAGA-ALDE ZAHARRA LOTURA  
VINCULANTE / LOTESLEA

NUEVA TERMINAL ARIZ  
ARIZ GELTOKI BERRIA  
VINCULANTE / LOTESLEA

NUOVO TUNEL MALMASIN  
MALMASIN TUNEL BERRIA  
VINCULANTE / LOTESLEA

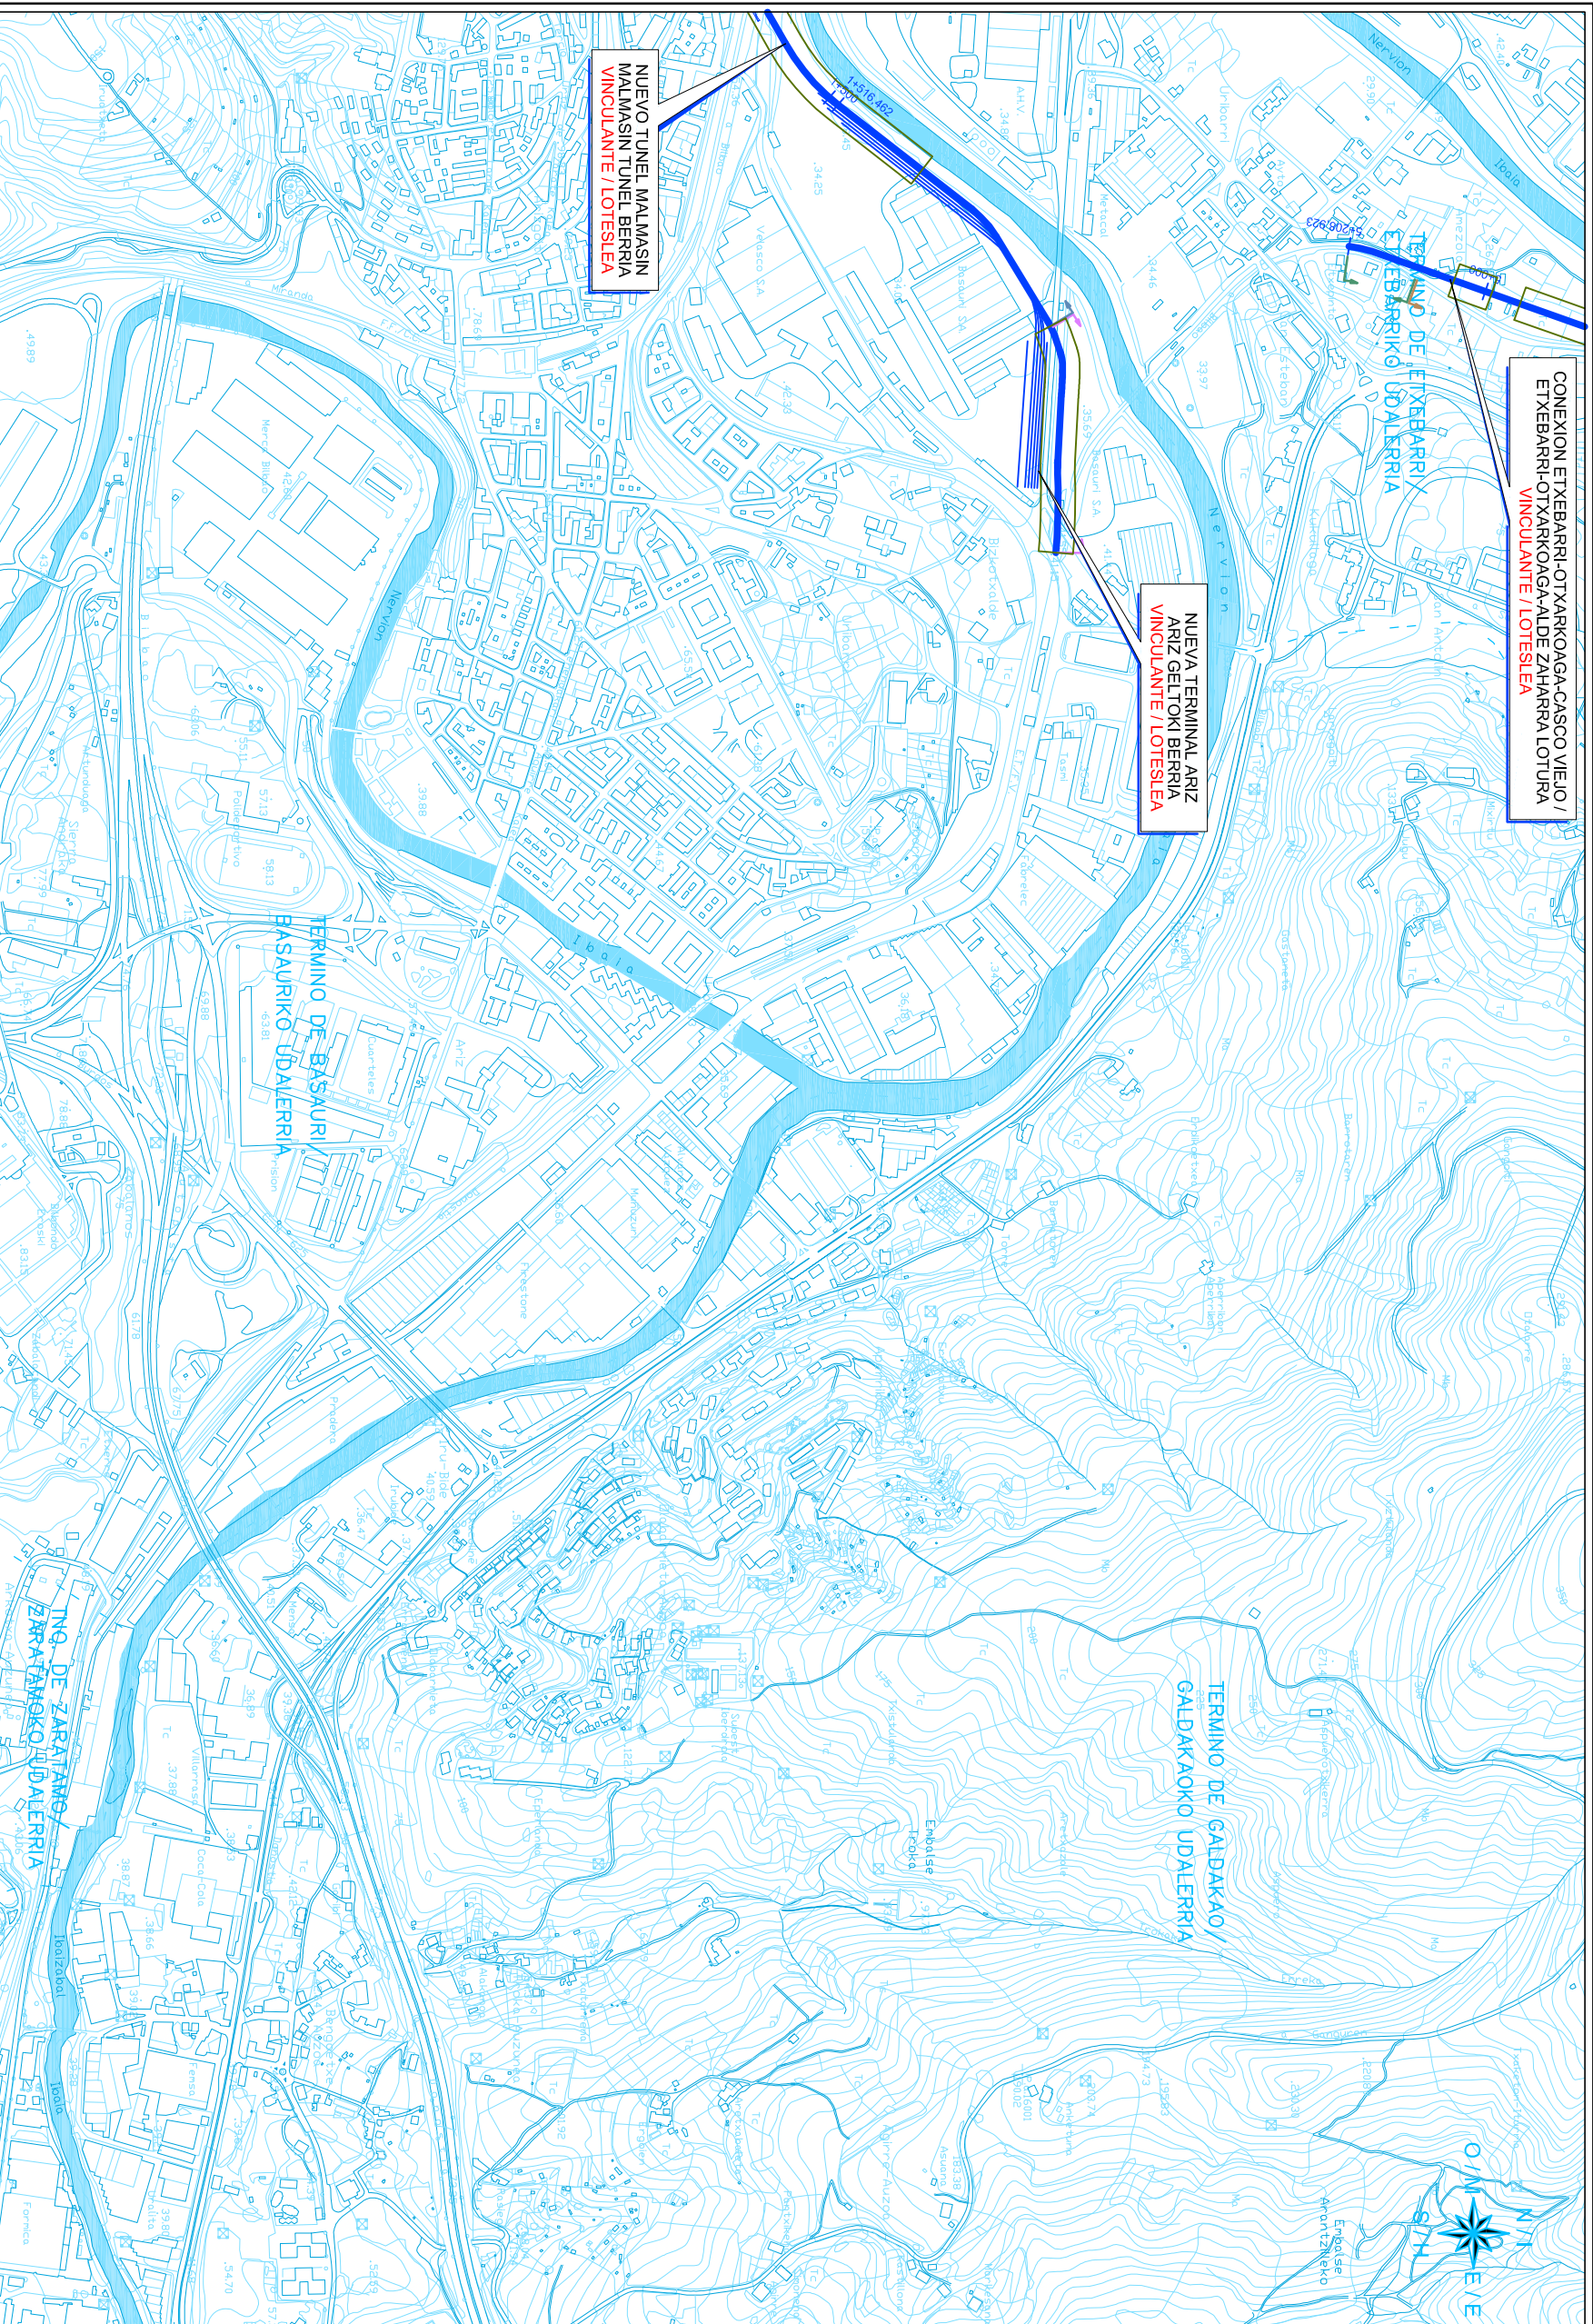

LEYENDA / LEGENDA

- METRO BILBAO
- RED EXISTENTE / DAOGOEN SAREA
- SUGERENCIA IRADOKZUNA
- VINCULANTE / LOTESLEA
- ANCHO METRICO / ZABALERA METRIKOA
- RED EXISTENTE / DAOGOEN SAREA
- SUGERENCIA IRADOKZUNA
- VINCULANTE / LOTESLEA
- ANCHO IBERICO / ZABALERA IBERIKOA
- RED EXISTENTE / DAOGOEN SAREA
- SUGERENCIA IRADOKZUNA
- VINCULANTE / LOTESLEA
- TRANAMIA / TRAMBIA
- RED EXISTENTE / DAOGOEN SAREA
- SUGERENCIA IRADOKZUNA
- VINCULANTE / LOTESLEA

ESTACIONES / GELTOKIAK

LIMITES / MUGAK

- ESTACION / GELTOKIA
- TRAZADOS ESTUDIADOS / AZTERTUTAKO TRAZADURAK
- TRAZADO A CIELO ABIERTO / AIRE ZABALEAN TRAZADURA
- VIADUCTO / BIDEZUBIAN TRAZADURA
- LIMITE TERMINO MUNICIPAL / UDALERRI MUGA
- LIMITE TERRITORIO HISTORICO / LURRALDE HISTORIKO MUGA
- LIMITE TERMINO AUTONOMICO / AUTONOMIA MUGA

**EUSKO JAURLARITZA**  
GABARLO ETA HERRIARI SAITUA



**GOBIERNO VASCO**  
DEPARTAMENTO DE TRANSPORTES  
Y OBRAS PUBLICAS



ESTRATEGIA ARREN ZERTZERKETA 'TA ZUZUNTZERKETA'  
INSPECCION Y DIRECCION DEL PROYECTO  
**IMEBISA**

ESKALA :  
ESKALA  
1:10.000




(A-3)  
ESKALA GRAFICOA  
ESKALA GRAFICOA

PROYECTO IZENBURUA / MODIFICACION DEL P.T.S. DE LA RED FERROVIARIA DE LA CAP.V. PARA EL  
TITULO DEL PROYECTO / AREA FUNCIONAL DEL BILBAO METROPOLITANO Y OTROS MUNICIPIOS. APROBACION INICIAL/  
AREA FUNCIONAL DEL BILBAO METROPOLITANO Y OTROS MUNICIPIOS. APROBACION INICIAL/  
EAE-KO TRENBIDE SAREAREN LAP-AREN ALDAKETA BILBAO METROPOLITANO  
ETA BESTE UDALERRIEN EREMU FUNZIONALERAKO. HASIERAKO ONESPENA

PLANO - IZENBURUA  
TITULO DEL PLANO

ORDENACION/  
ANTOLAMENDUA  
PLANO: ZIB- N/ PLANO  
**A-M1-30**  
HOBIA / HOJA  
1 de 1

OHARRAK :  
NOTAS :

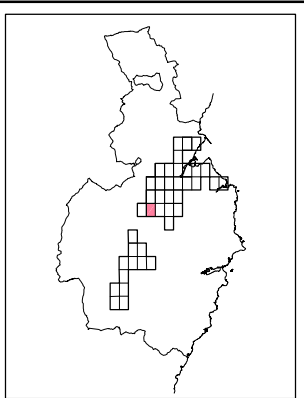


LEYENDA / LEGENDA

- SISTEMA GENERAL/ SISTEMA OROKORRAK
- S.G. INF. BASICA/ ONARRIZKO AZPIGELTUREN SO
- S.G. EQUIPAMIENTO/ EKIPAMENDUEN SO
- S.G. ESPACIOS LIBRES/ ESPAZIO LIBREEN SO
- S.G. TRANSPORTES Y COMUNICACIONES/ GARRAIO ETA KOMUNIKABIDEEN SO
- GARRAIO ETA KOMUNIKABIDEEN SO
- ACTIVIDADES ECONOMICAS/ EKONOMIA-JARDUERAK
- URBANO / HIRKOA
- URBANIZABLE PROGRAMADO/ URBANIZAGARRI PROGRAMATUA
- URBANIZABLE NO PROGRAMADO/ URBANIZAGARRI EZ-PROGRAMATUA
- NUCLEOS RURALES EN SUELO NO URBANIZABLE/ LUR URBANIZAEZINEAN
- LANDA-NIKILEOAK
- SUELO RESIDENCIAL/ ETXE - LURRA
- URBANO RESIDENCIAL/ URBANO RESIDENCIALU
- ETXEBIZITZETARAKO HIRU-LURZORUA
- URBANIZABLE PROGRAMADO RESIDENCIAL/ ETXEBIZITZETARAKO URBANIZAGARRI PROGRAMATUA
- URBANIZABLE NO PROGRAMADO RESIDENCIAL/ ETXEBIZITZETARAKO URBANIZAGARRI EZ-PROGRAMATUA
- NUCLEOS RURALES EN SUELO NO URBANIZABLE/ LUR URBANIZAEZINEAN
- LANDA-NIKILEOAK
- ACTIVIDADES EXTRAJCTIVAS/ ATERAKUNTZAZKO - JARDUERAK

BER.	ALDAKETA MOTA	DATA	IZENA	EGIA	OBRA
REV.	CLASE DE MODIFICACION	FECHA	NOBRE	COMP.	OBRA
BIRAZTERTZAZAK / REVISIONES					

ADOLKUZARAK / CONSULTORES  
**meinsa**  
INGENIARI BERTZA  
INGENIERO AUTOR

ARRERERENTZIA AROZKUTAILARIARRERERENTZIA  
REFERENTZIA CONSULTORREFERENTZIA

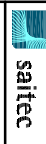

saitec  
Ing. de Obras Civiles y Urbanas