

VER.	ALDAKETA MOTA	DATA	IZENA	EGIA	OBRA
REV.	CLASE DE MODIFICACION	FECHA	NOMBRE	COMP.	OBRA


BIRAZTERTZEAK / REVISIONES

INGENIARI EGILEA
INGENIERO AUTOR

saitec
Fot. Ingertero de Caminos Carales y Puertos
Colombiano N°

ERREFERENTZIA AHOLKULARIA	ERREFERENTZIA
REFERENCIA CONSULTOR	REFERENCIA

RAZADO / RAZADURA	PLANU - ZNB / N. PLANO
	B-M1-09
	HORRIA / HOJA
	1 de 1

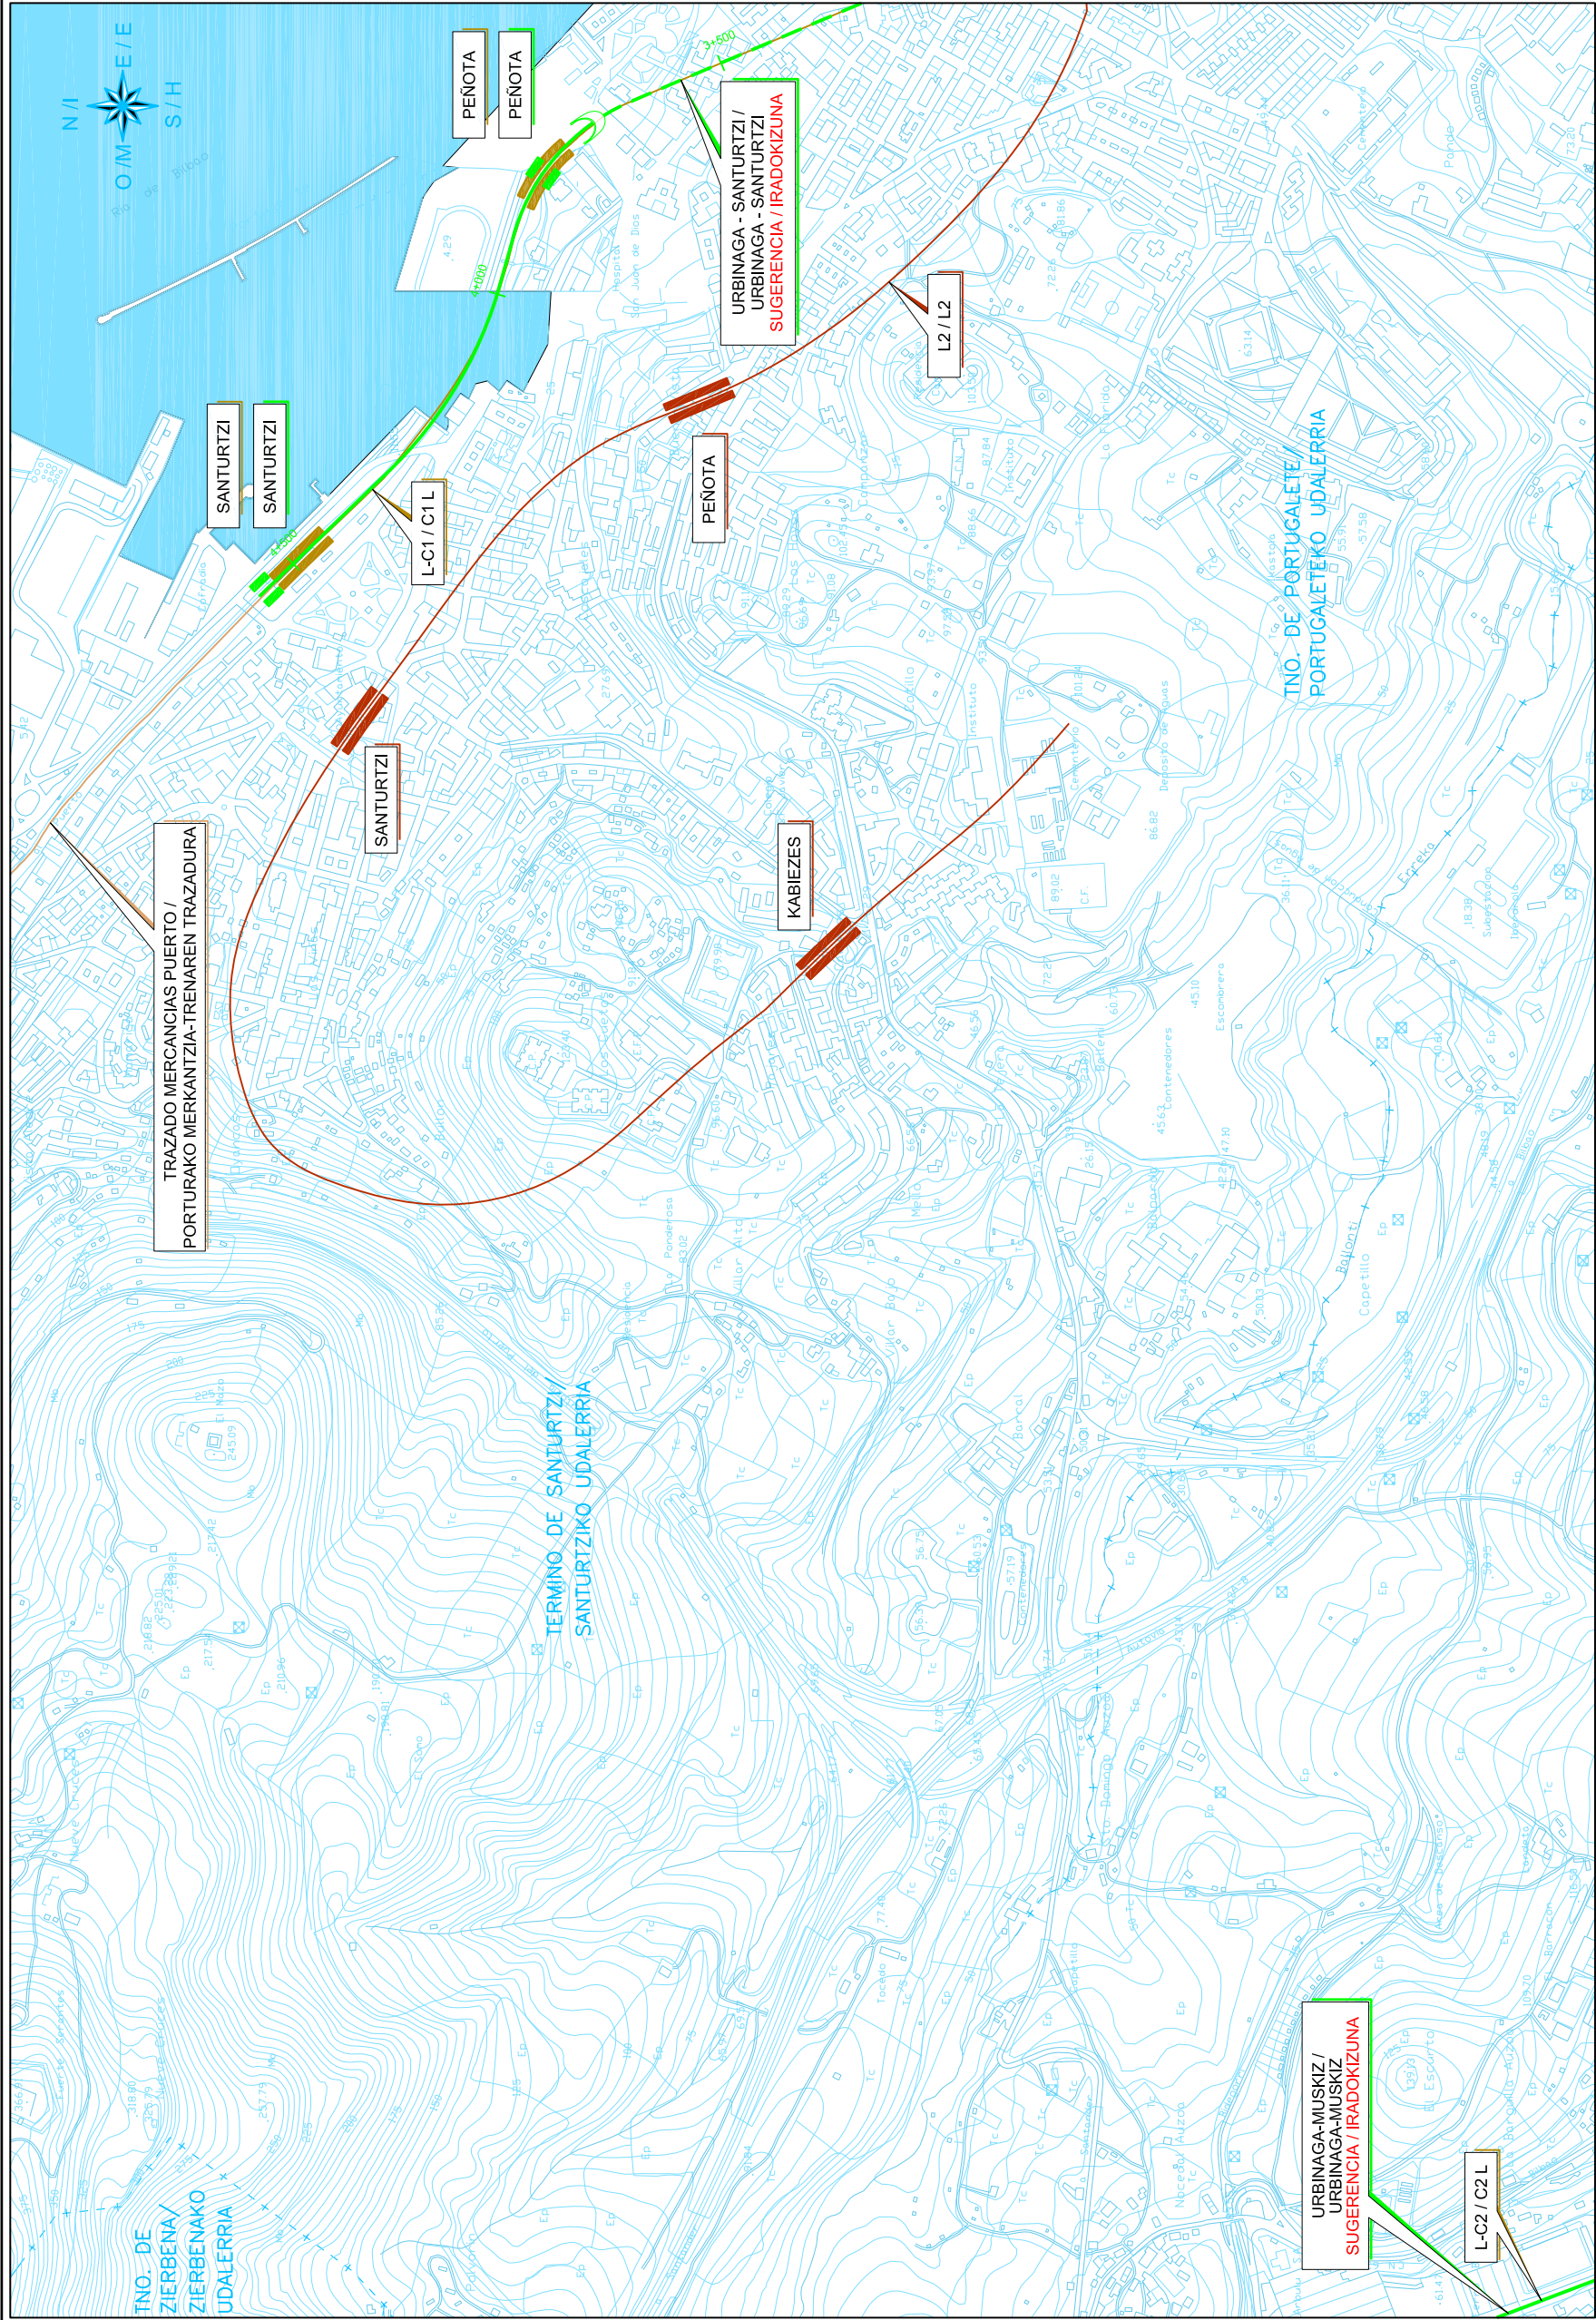

VER	FEC	DESCRIPCION	RE AL	COMP	APR08
01	27-03-03		J.G.B	E.A.G	
02	24-04-03	NUEVA MINUTA EN EL MONO.	J.G.B	E.A.G	
03	04-05-03	MODIFICACION TRADUCCION	0.Y.B	E.A.G	

NOMBRE: P0505-SR-EST-B-M1-09-V03.dwg

PLANO:

- ☐ PRELIMINAR
- ☒ DE PROYECTO
- ☐ PARA CONSTRUCCION

1

LIMITES / MUGAK	
— + — — + —	LIMITE TERMINO MUNICIPAL / UDALERRI MUGA
— + — + — + —	LIMITE TERRITORIO HISTORICO / LURRALDE HISTORIKO MUGA
—	LIMITE TERMINO AUTONOMICO / AUTONOMIA MUGA

ESTACIONES / GELTOKIAK

	METRO BILBAO	ANCHO IBERICO / ZABALERA IBERIKOA	NRPV / EH/TSB
	RED EXISTENTE / DAGOEN SAREA	RED EXISTENTE / DAGOEN SAREA	RED EXISTENTE / DAGOEN SAREA
	SUGERENCIA/ IRADOKIZUNA	SUGERENCIA/ IRADOKIZUNA	SUGERENCIA/ IRADOKIZUNA
	VINCULANTE / LOTESLEA	VINCULANTE / LOTESLEA	VINCULANTE / LOTESLEA
	ANCHO METRICO / ZABALERA METRIKOA	TRANBIA / TRANBIA	
	RED EXISTENTE / DAGOEN SAREA	RED EXISTENTE / DAGOEN SAREA	
	SUGERENCIA/ IRADOKIZUNA	SUGERENCIA/ IRADOKIZUNA	
	VINCULANTE / LOTESLEA	VINCULANTE / LOTESLEA	

LEYENDA / LEGENDA

NRFPV / EHTSB
 — **RED EXISTENTE / DAGOEN SAREA**
 — **SUGERENCIA/IRADOKIZUNA**
 — **VINCULANTE / LOTESLEA**

TRAZADOS ESTUDIADOS / AZTERTUTAKO TRAZADURAK
—— TRAZADO A CIELO ABIERTO / AIRE ZABALEAN TRAZADURA

TRAZADO EN TUNEL / TUNELEAN TRAZADURA

VIADUCTO / BIDEZUBIAN TRAZADURA

PHOTOCOPY PROHIBITED

(A-3)  ESKALA GRAFIKOA ESCALA GRAFICA	PROIEKTU IZENBURUA TITULO DEL PROYECTO MODIFICACION DEL P.T.S. DE LA RED FERROVIARIA DE LA C.A.P.V. PARA EL AREA FUNCIONAL DEL BILBAO METROPOLITANO Y OTROS MUNICIPIOS. APROBACION INICIAL/ EAE-KO TRENBIDE SAREAREN LAP-AREN ALDAKETA BILBAO METROPOLITANO ETA BESTE UDALERRIEN EREMU FUNTZIONALERAKO. HASIERAKO ONESPENA	PLANU - IZENBURUA TITULO DEL PLANO
---	--	---

EGITASMOAREN EZTERKETA TA ZUZENKETA :
INSPECCION Y DIRECCION DEL PROYECTO

IMEBISA

ESKALA :
ESCALA

1:10.00

EUSKO JAURLARITZA



Gobierno Vasco

DEPARTAMENTO DE TRANSPORTES
Y OBRAS PÚBLICAS

TRAZADO / TRAZADURA	PLANU - 2NB / N. PLANO
	B-M1-09
	HORRIA / HOJA
	1 de 1