


VER.	ALDAKETA MOTA	DATA	IZENA	EGIA.	OBRA
REV.	CLASE DE MODIFICACION	FECHA	NOMBRE	COMP.	OBRA
DIRAZTERTZEAK / REVISIONES					

AHOLKULARIAK / CONSULTORES Logo MECSA.jpg	INGENIARI EGILEA INGENIERO AUTOR
--	-------------------------------------



ERREFERENTZIA AHOLKULARIA REFERENCIA CONSULTOR	ERREFERENTZIA REFERENCIA
---	-----------------------------

RAZADO / RAZADURA	PLANU-ZNB/N. PLANO B-M1-18
	HORRIA / HOJA 1 de 1

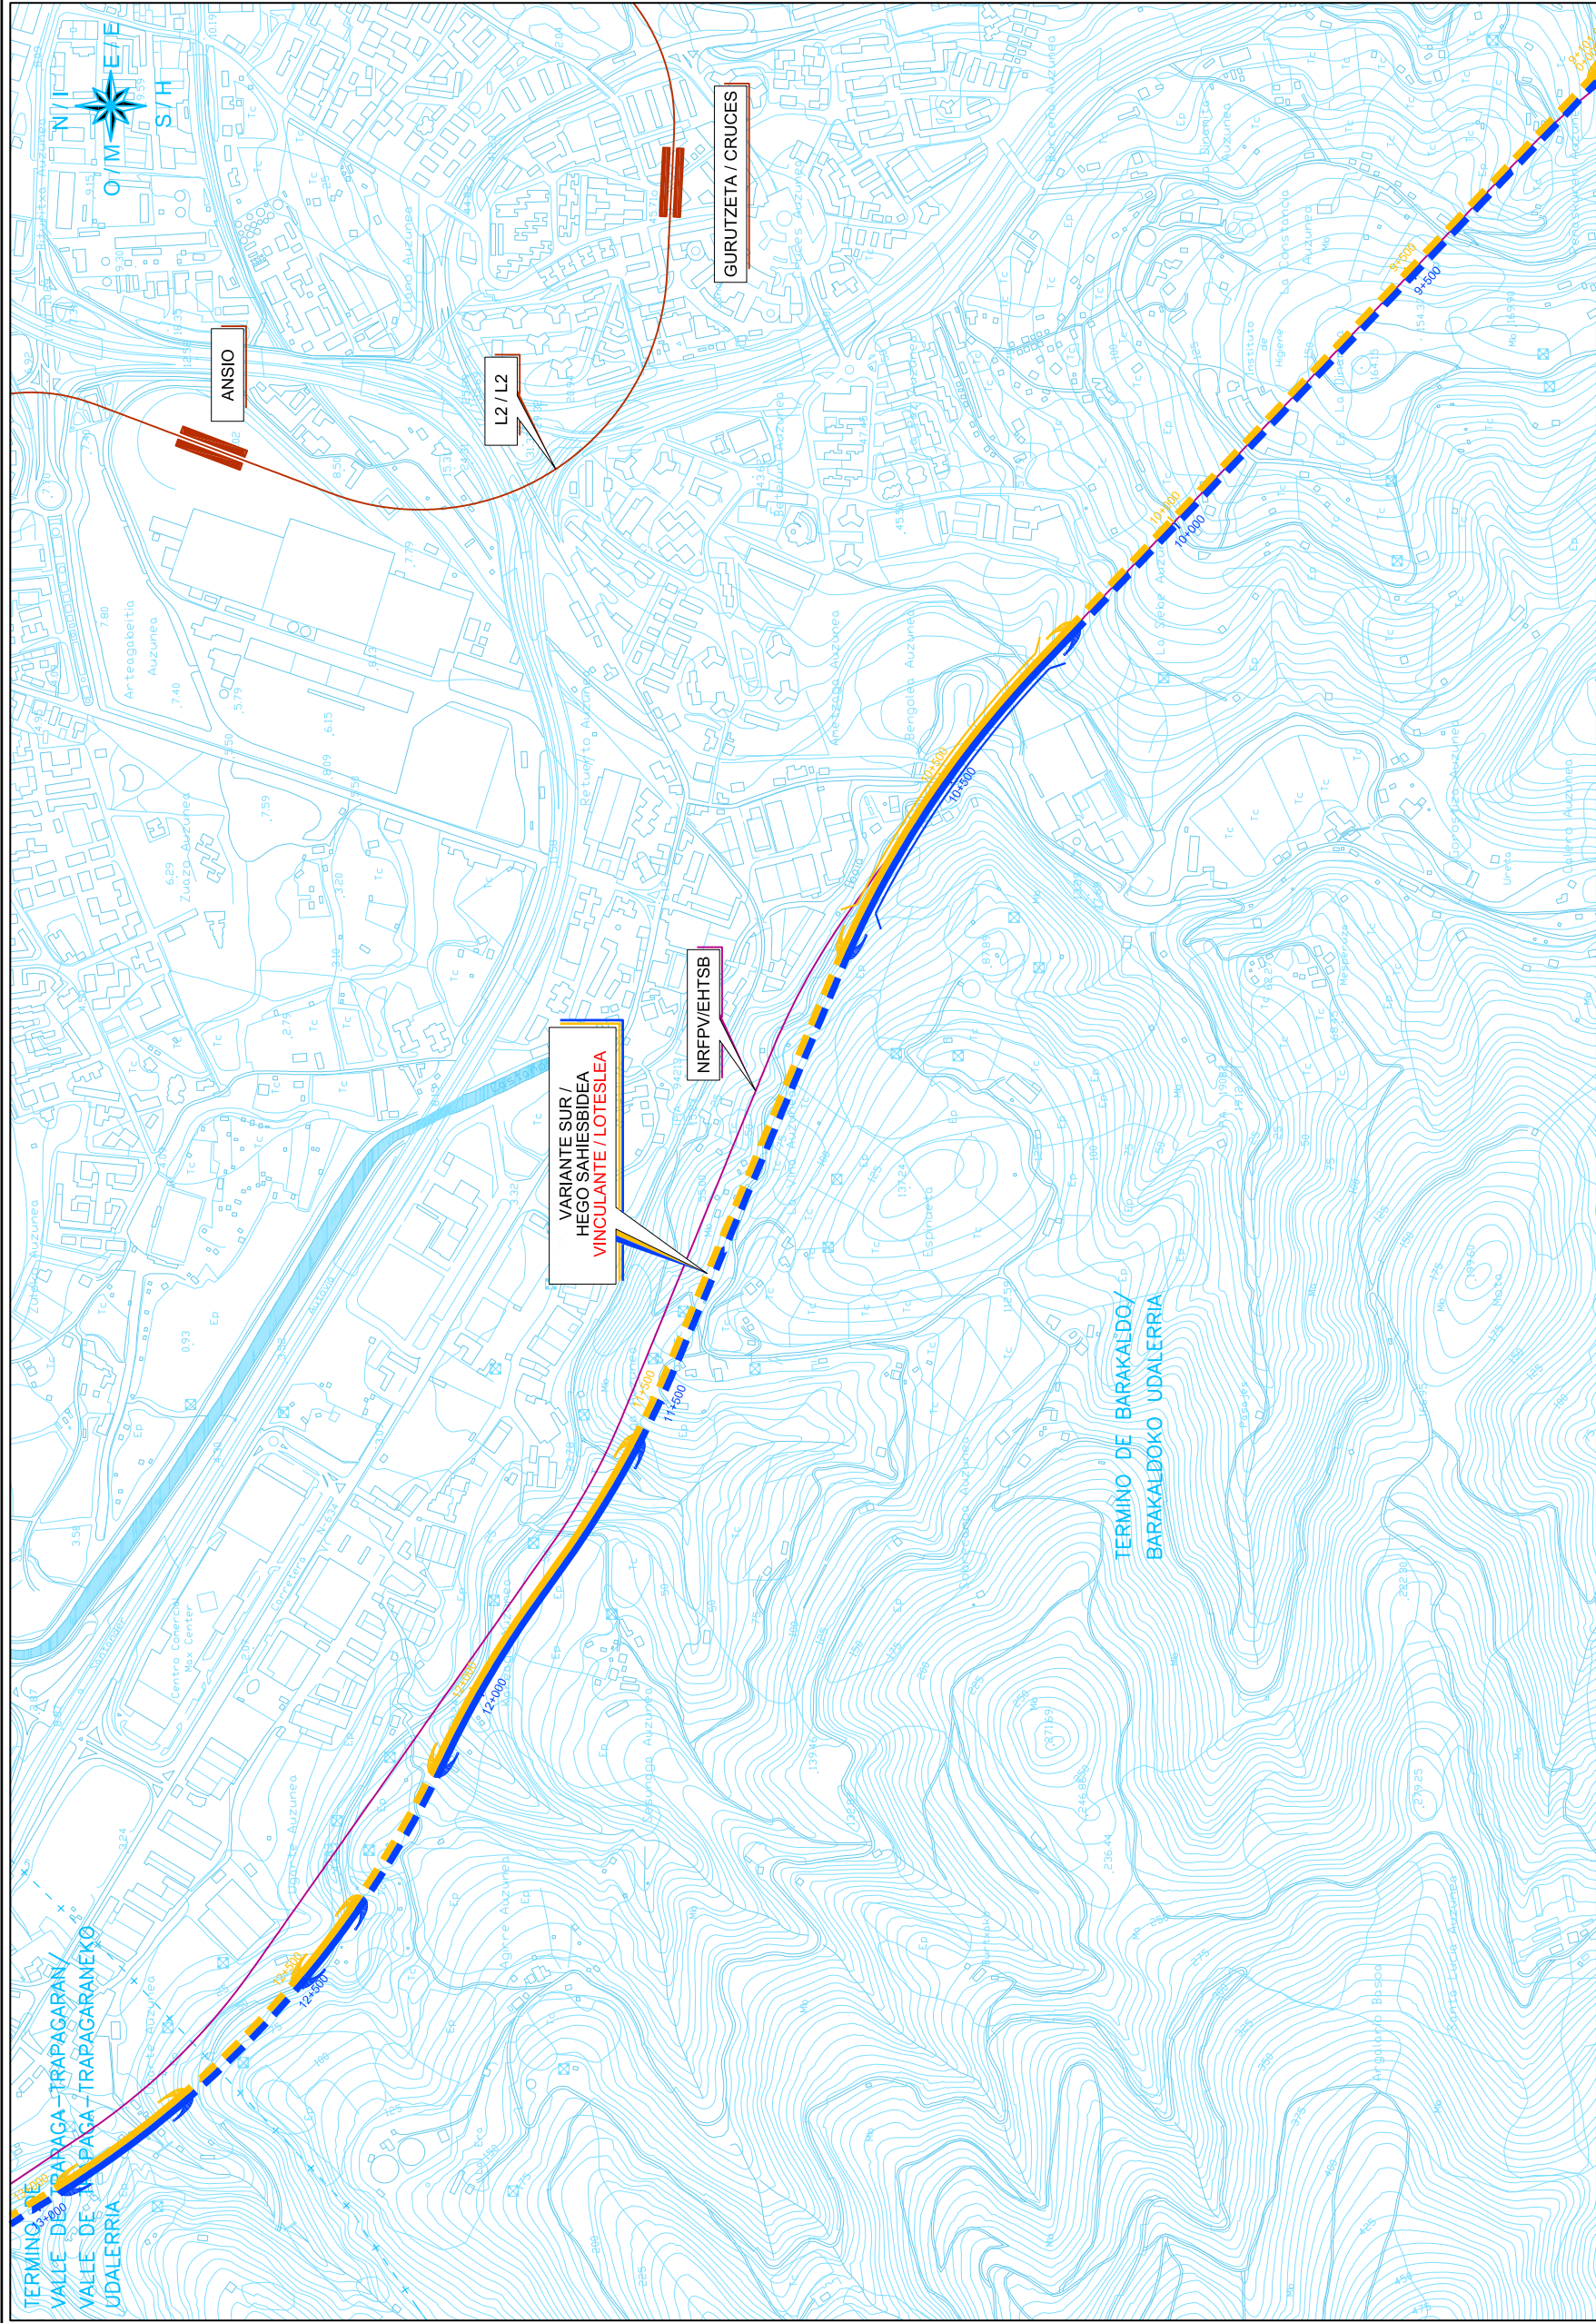

LIMITES / MUGAK	
— + — — + —	LIMITE TERMINO MUNICIPAL / UDALERRI MUGA
— + — — + —	LIMITE TERRITORIO HISTORICO / LURRALDE HISTORIKO MUGA
— — — — —	LIMITE TERMINO AUTONOMICO / AUTONOMIA MUGA

	ESTACION / GELTOKIA
	TRAZADOS ESTUDIADOS / AZTERTUTAKO TRAZADURAK
	TRAZADO A CIELO ABIERTO / AIRE ZABALEAN TRAZADURA
	TRAZADO EN TUNEL / TUNELEAN TRAZADURA
	VIA DUCTO / BIDEZUBIAN TRAZADURA

NRFPV / EHTSB

RED EXISTENTE / DAGOEN SAREA

SUGERENCIA IRADOKIZUNA

VINCULANTE / LOTESLEA

LEYENDA / LEGENDA

	METRO BILBAO	ANCHO IBERICO / ZABALERA IBERIKOAKA	
	RED EXISTENTE / DAGOEN SAREA		SUGERENCIA / DAGOEN SAREA
	SUGERENCIA / IRADOKIZUNA		SUGERENCIA / IRADOKIZUNA
	VINCULANTE / LOTESLEA		VINCULANTE / LOTESLEA
	ANCHO METRICO / ZABALERA METRIKOAKA	TRANVIA / TRANBIA	
	RED EXISTENTE / DAGOEN SAREA		RED EXISTENTE / DAGOEN SAREA
	SUGERENCIA / IRADOKIZUNA		SUGERENCIA / IRADOKIZUNA
	VINCULANTE / LOTESLEA		VINCULANTE / LOTESLEA

NOMBRE: P0505-SR-EST-B-M1-18-V0

PLANO:

- ☐ PRELIMINAR
- ☒ DE PROYECTO
- ☐ PARA CONSTRUCCION

 EUSKO JAURLARITZA GARRALO ETA HERRILIAN SAILA GOBIERNO VASCO DEPARTAMENTO DE TRANSPORTES Y OBRAS PÚBLICAS	 IMEBISA BOITASMOAREN EZTRENKETA : INSPECCION Y DIRECCION DEL PROYECTO	ESKALA : ESCALA 1:10.000 (A-3)  ESKALA GRAFIKOA ESCALA GRAFICA	PROIEKTU IZENBURUA MODIFICACION DEL P.T.S. DE LA RED FERROVIARIA DE LA C.A.P.V. PARA EL TITULO DEL PROYECTO AREA FUNCIONAL DEL BILBAO METROPOLITANO Y OTROS MUNICIPIOS. APROBACION INICIAL/ AREA FUNCIONAL EAE-KO TRENBIDE SAREAREN LAP-AREN ALDAKETA BILBAO METROPOLITANO ETA BESTE UDALERRIEN EREMU FUNTZIONALERAKO. HASIERAKO ONESPENA
PLANU - IZENBURUA TITULO DEL PLANO			