


OHARRAK :
NOTAS :

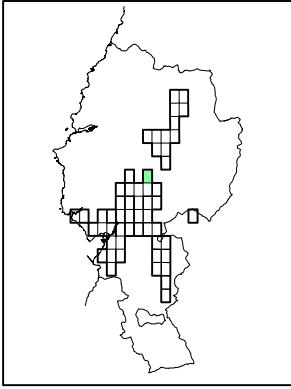

BER.	ALDAKETA MOTA	DATA	IZENA	EGIA.	OBRA
REV.	CLASE DE MODIFICACION	FECHA	NOMBRE	COMP.	OBRA
BIRAZTERTZEAK / REVISIONES					


Logo MECSA.jpg

**saitec**

Ingenieros de Carinos Canales y Puertos
 Colegio N°

ERREFERENTZIA AHOLKULARIA REFERENCIA CONSULTOR	ERREFERENTZIA REFERENCIA
---	-----------------------------

RAZADO / RAZADURA	PLANU-ZNB/N. PLANO B-M1-31
HORRIA / HOJA	1 de 1

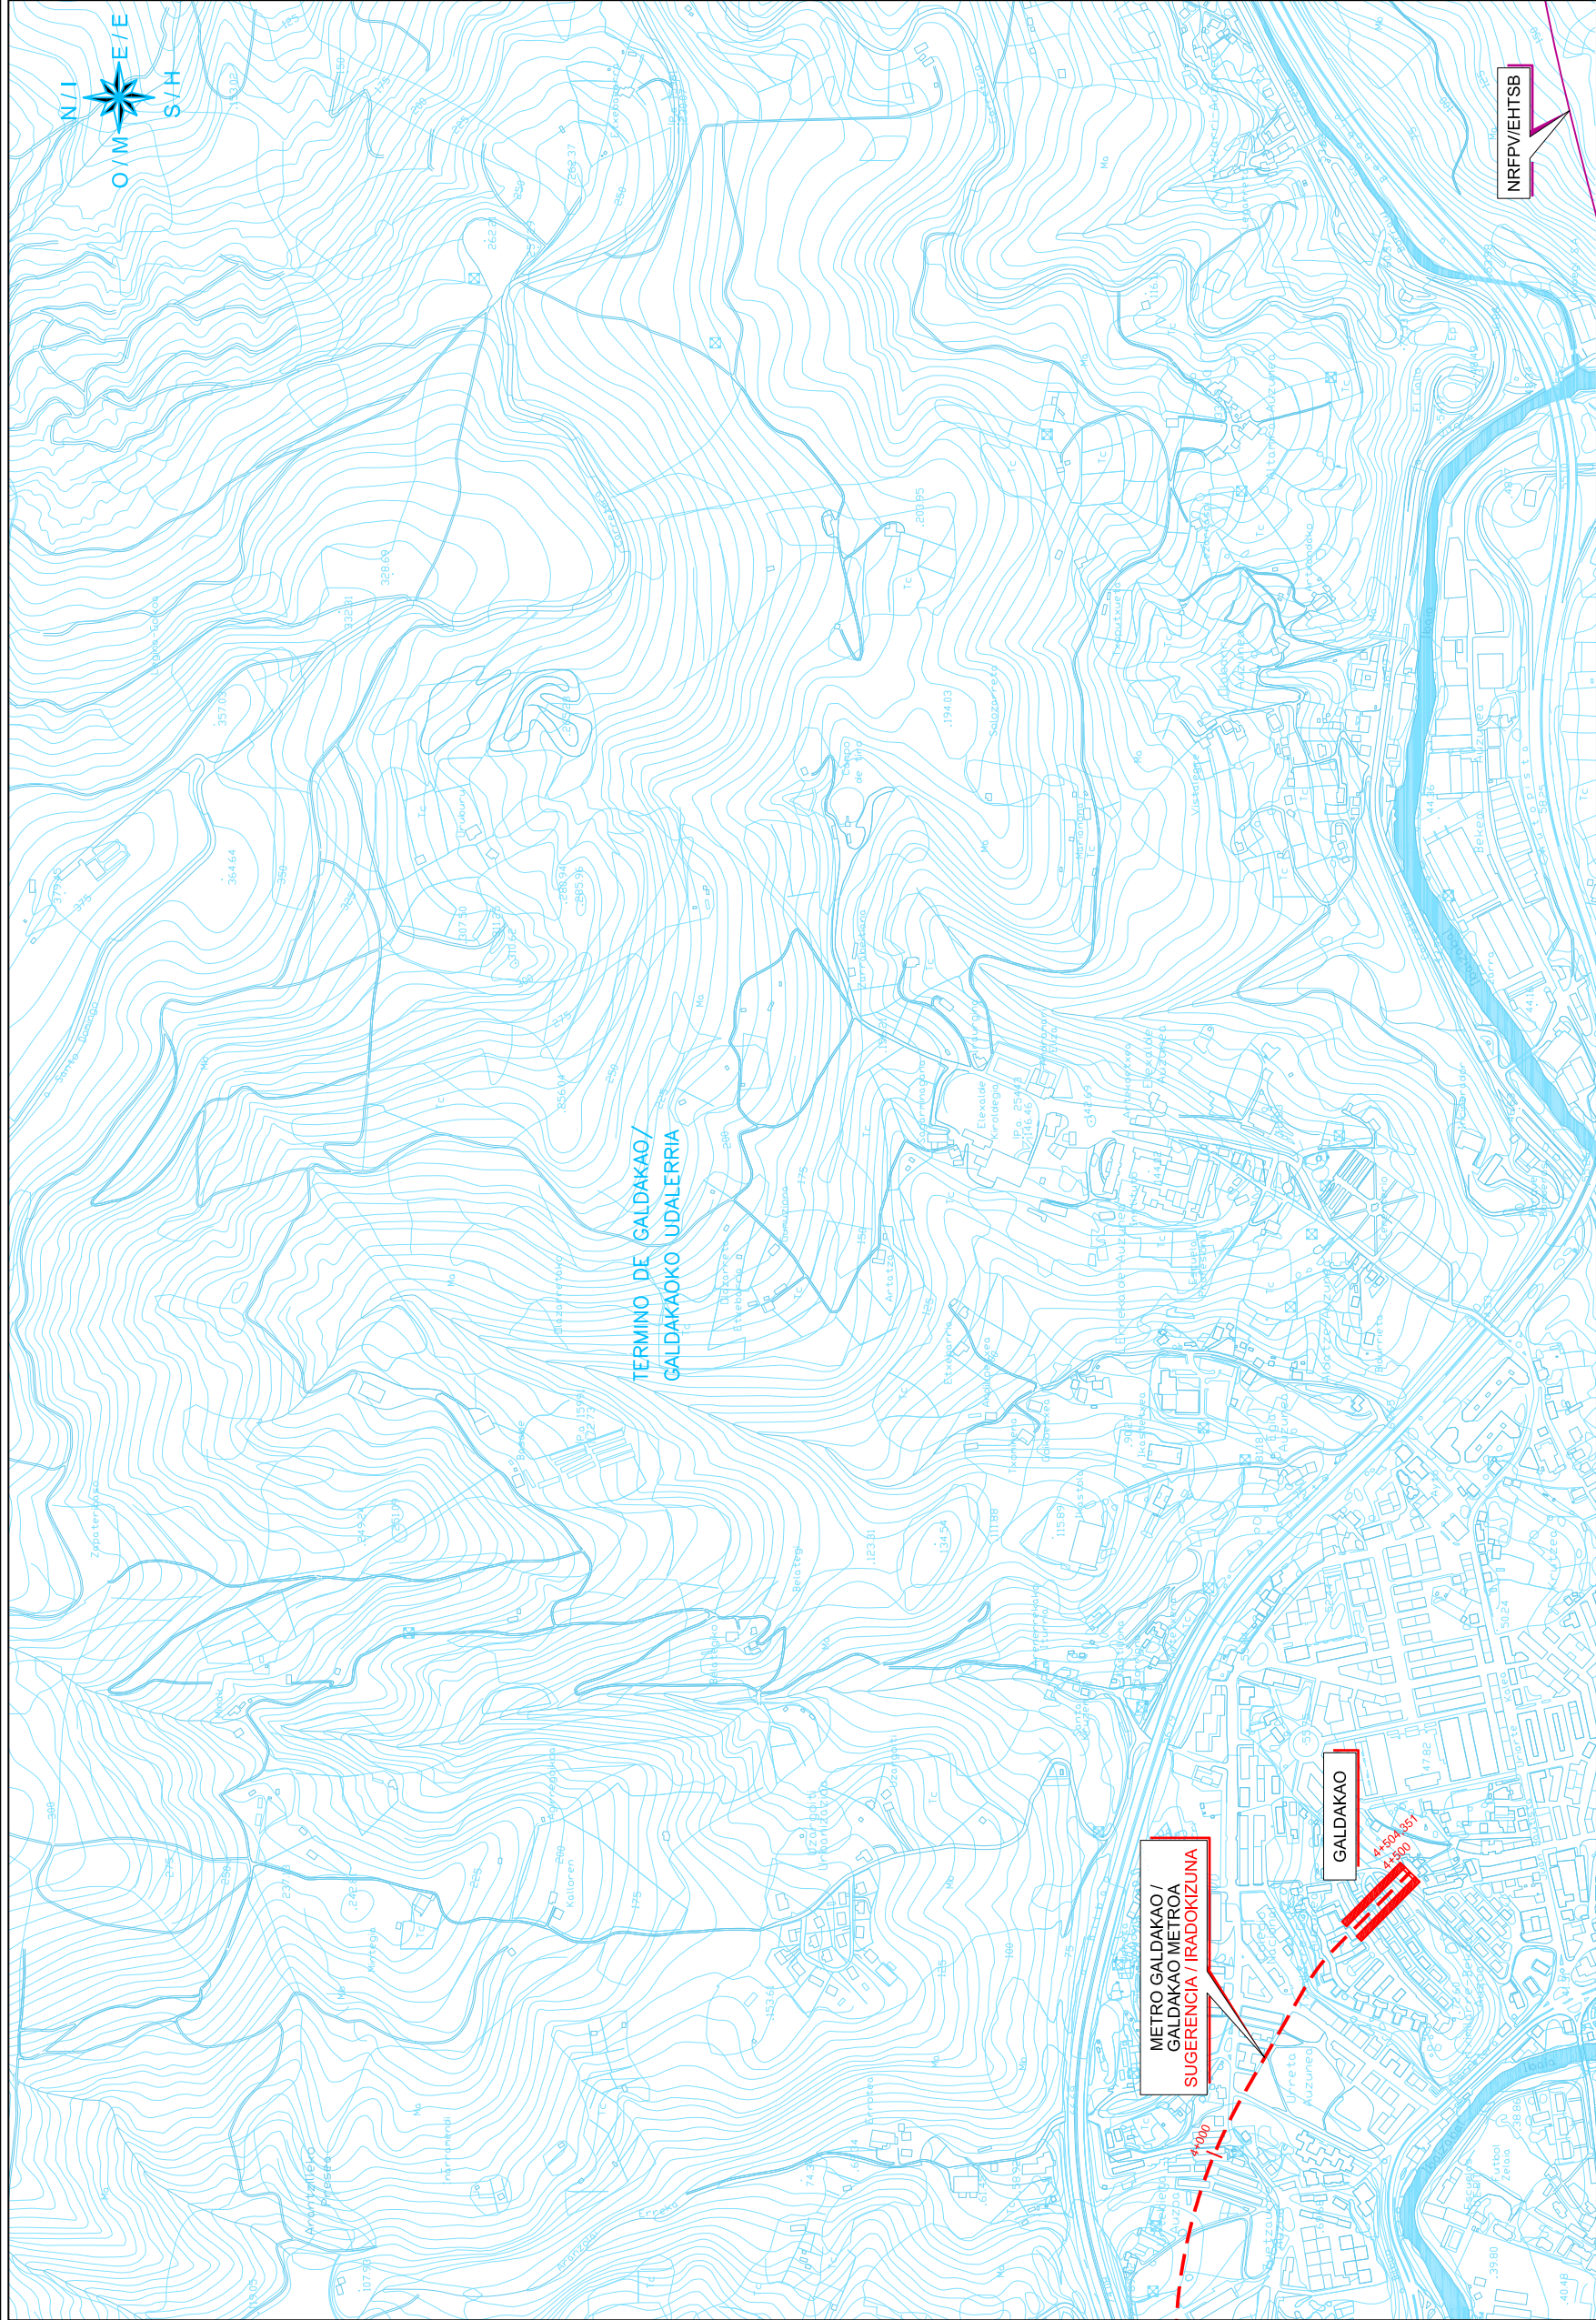

LIMITES / MUGAK

— + — — + —	LIMITO TERMINO MUNICIPAL / UDALERRI MUGA
— + — + — + —	LIMITO TERRITORIO HISTORICO / LURRALDE HISTORIKO MUGA
—————	LIMITO TERMINO AUTONOMICO / AUTONOMIA MUGA

ESTACIONES / GELTOKIAK



TRAZADOS ESTUDIADOS / AZTERTUTAKO TRAZADURAK

	TRAZADO A CIELO ABIERTO / AIRE ZABALEAN TRAZADURA
	TRAZADO EN TUNEL / TUNELEAN TRAZADURA
	VIADUCTO / BIDEZUBIAN TRAZADURA

LEYENDA / LEGENDA

NREPV / FHTSB

TRANVIA / TRANBIA

- SUGERENCIA / IRADOKIZUNA
- VINCULANTE / LOTESLEA

RED EXISTENTE / DAGOEN SAREA

- SUGERENCIA / IRADOKIZUNA
- VINCULANTE / LOTESLEA

EGITASMOAREN EZTERKETA TA ZUZENKETA :
INSPECCION Y DIRECCION DEL PROYECTO



GOBIERNO VASCO



EUSKO JAURLARITZA

VER.	FECHA	DESCRIPCION	REV.	COMP.	AÑO
01	26-03-03		0.8	FAG	2003
02	24-04-03	NUOVA MINUTA EN EL MONO.	0.8	FAG	2003
03	04-05-03	MODIFICAR TRADUCCION	0.8	FAG	2003

PLANO: ☐ PARA CONSTRUCCION ☒ DE PROYECTO ☐ PRELIMINAR

NOMBRE: P0505-SR-EST-B-M1-31-V03.dwg