



OHARRAK :
NOTAS :

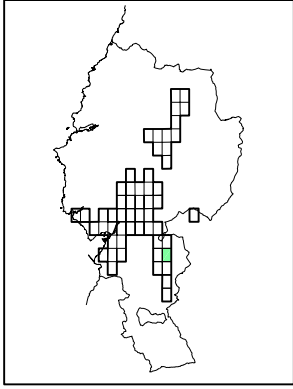

VER.	ALDAKETA MOTA	DATA	IZENA	EGIA.	OBRA
REV.	CLASE DE MODIFICACION	FECHA	NOMBRE	COMP.	OBRA
BIRAZTERTZEAK / REVISIONES					

ANOLUKUARIAM / CONSULTORES Logo MECSA, S.p.A	INGENIARI EGILEA INGENIERO AUTOR	INGENIERO DE CONSULTORES	INGENIERO DE CONSULTORES
--	---	---------------------------------	---------------------------------

RAZADO / RAZADURA	PLANU-ZNB /N. PLANO
B-M1-44	
HORRIA / HOJA	
1 de 1	

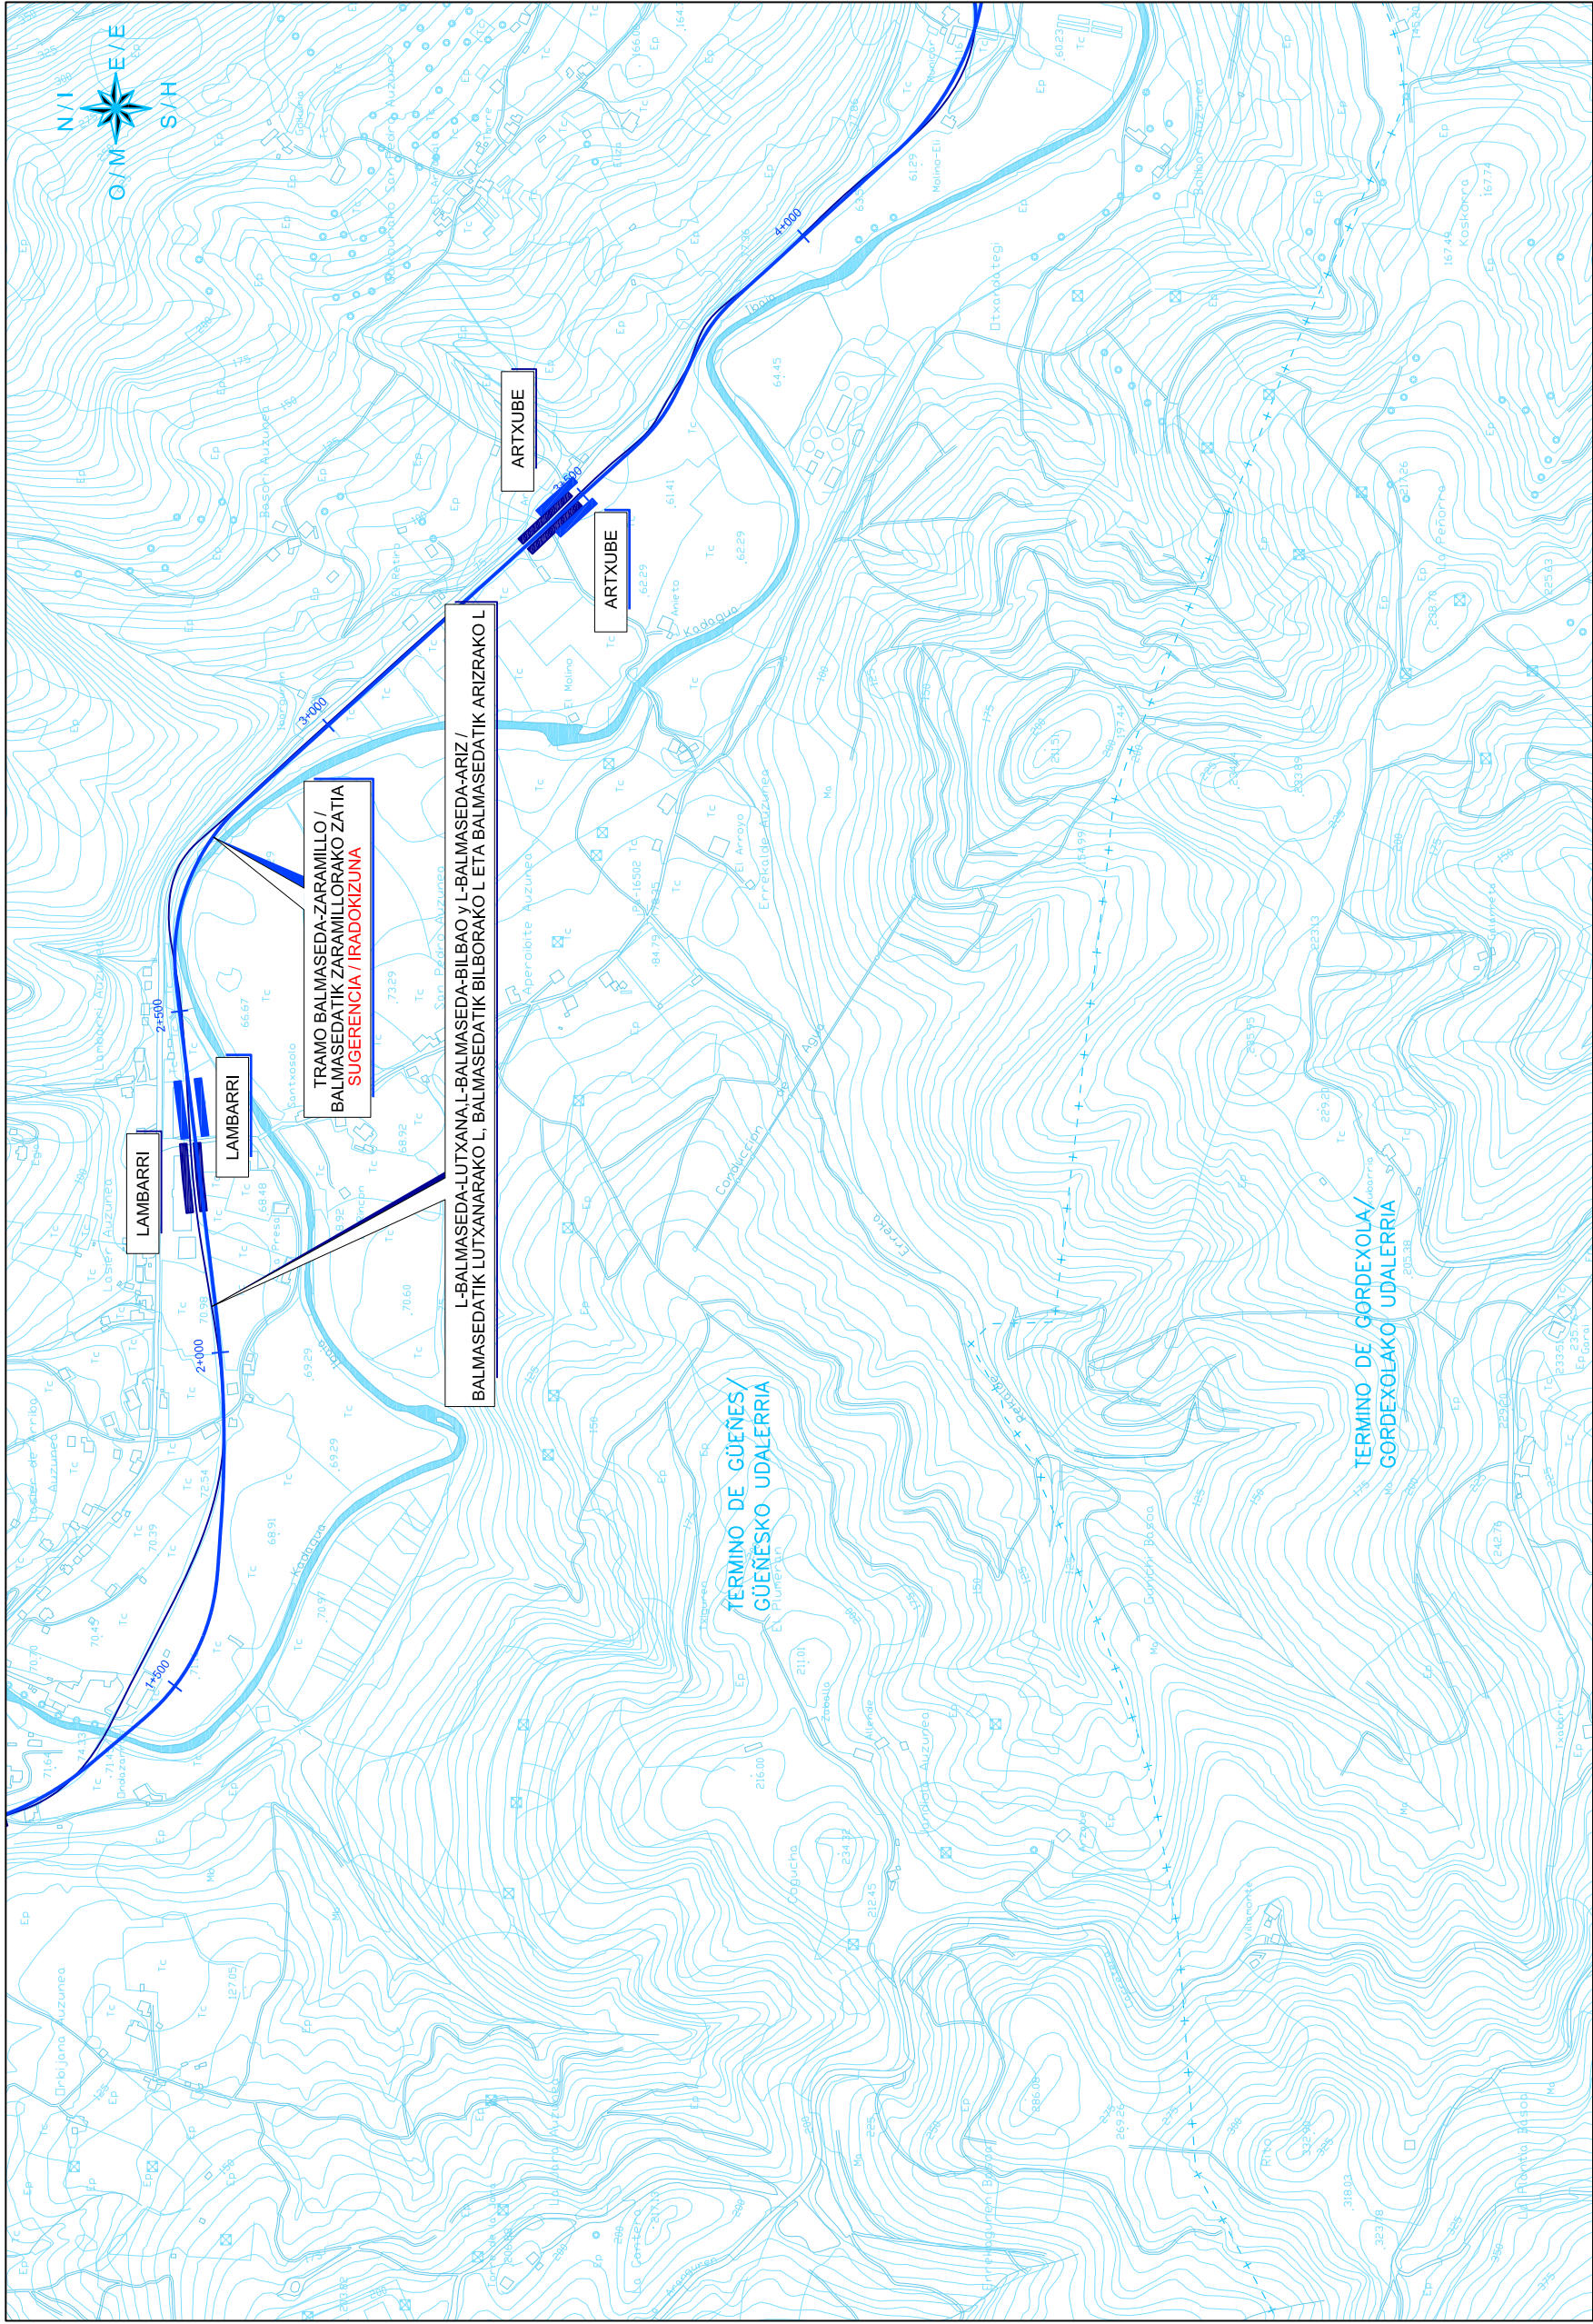

VER.	FECHA	DESCRIPCION	REG. AL.	COMP.	APPROB.
01	28-03-03		16.8	CA.G	CA.G
02	24-04-03	NUOVA MINUTA EN EL MONO.	16.8	CA.G	CA.G
03	04-06-03	MODIFICAR TRADUCCION	0.18	CA.G	CA.G

NOMBRE: P0505-SR-EST-B-M1-44-V03.dwg	PLANO:	☐ PRELIMINAR ☒ DE PROYECTO ☐ PARA CONSTRUCCION
--------------------------------------	--------	--

TRAZADOS ESTUDIADOS / AZTERTUTAKO TRAZADURAK

TRAZADO A CIELO ABIERTO / AIRE ZABALEAN TRAZADURA

TRAZADO EN TUNEL / TUNELEAN TRAZADURA

VIADUCTO / BIDEZUBIAN TRAZADURA

BALERA IBERIKOA

DAGOEN SAREA
DOKUZUNA
TESLEA



NRFV / EHTSB

RED EXISTENTE / DAGOEN SAREA
SUGERENCIA / IRADOKIZUNA
VINCULANTE / TOTESLEA

DAGOEN SAREA
DOKUZUNA
TESLEA

ESTACIONES / GELTOKIAK

— + — — + —	LIMITE TERMINO MUNICIPAL / UDALERRI MUGA
— + — — + —	LIMITE TERRITORIO HISTORICO / LURRALDE HISTORIKO MUGA
— — — — —	LIMITE TERMINO AUTONOMICO / AUTONOMIA MUGA

  EUSKO JAURLARITZA  GOBIERNO VASCO DEPARTAMENTO DE TRANSPORTES Y OBRAS PÚBLICAS GARRALO ETA HERRILAN SAILA	ECOTASIOAREN EZTIRAKETA INSPECCION Y DIRECCION DEL PROYECTO  IMEBISA	ESKALA : ESCALA 1:10.000	(A-3)  ESKALA GRAFIKOA ESCALA GRAFICA	PROIEKTU IZENBURUA TITULO DEL PROYECTO MODIFICACION DEL P.T.S. DE LA RED FERROVIARIA DE LA C.A.P.V. PARA EL AREA FUNCIONAL DEL BILBAO METROPOLITANO Y OTROS MUNICIPIOS. APROBACION INICIAL/ EAE-KO TRENBIDE SAREAREN LAP-AREN ALDAKETA BILBAO METROPOLITANO ETA BESTE UDALERRIEN EREMU FUNTZIONALERAKO. HASIERAKO ONESPENA
--	---	---	--	--