



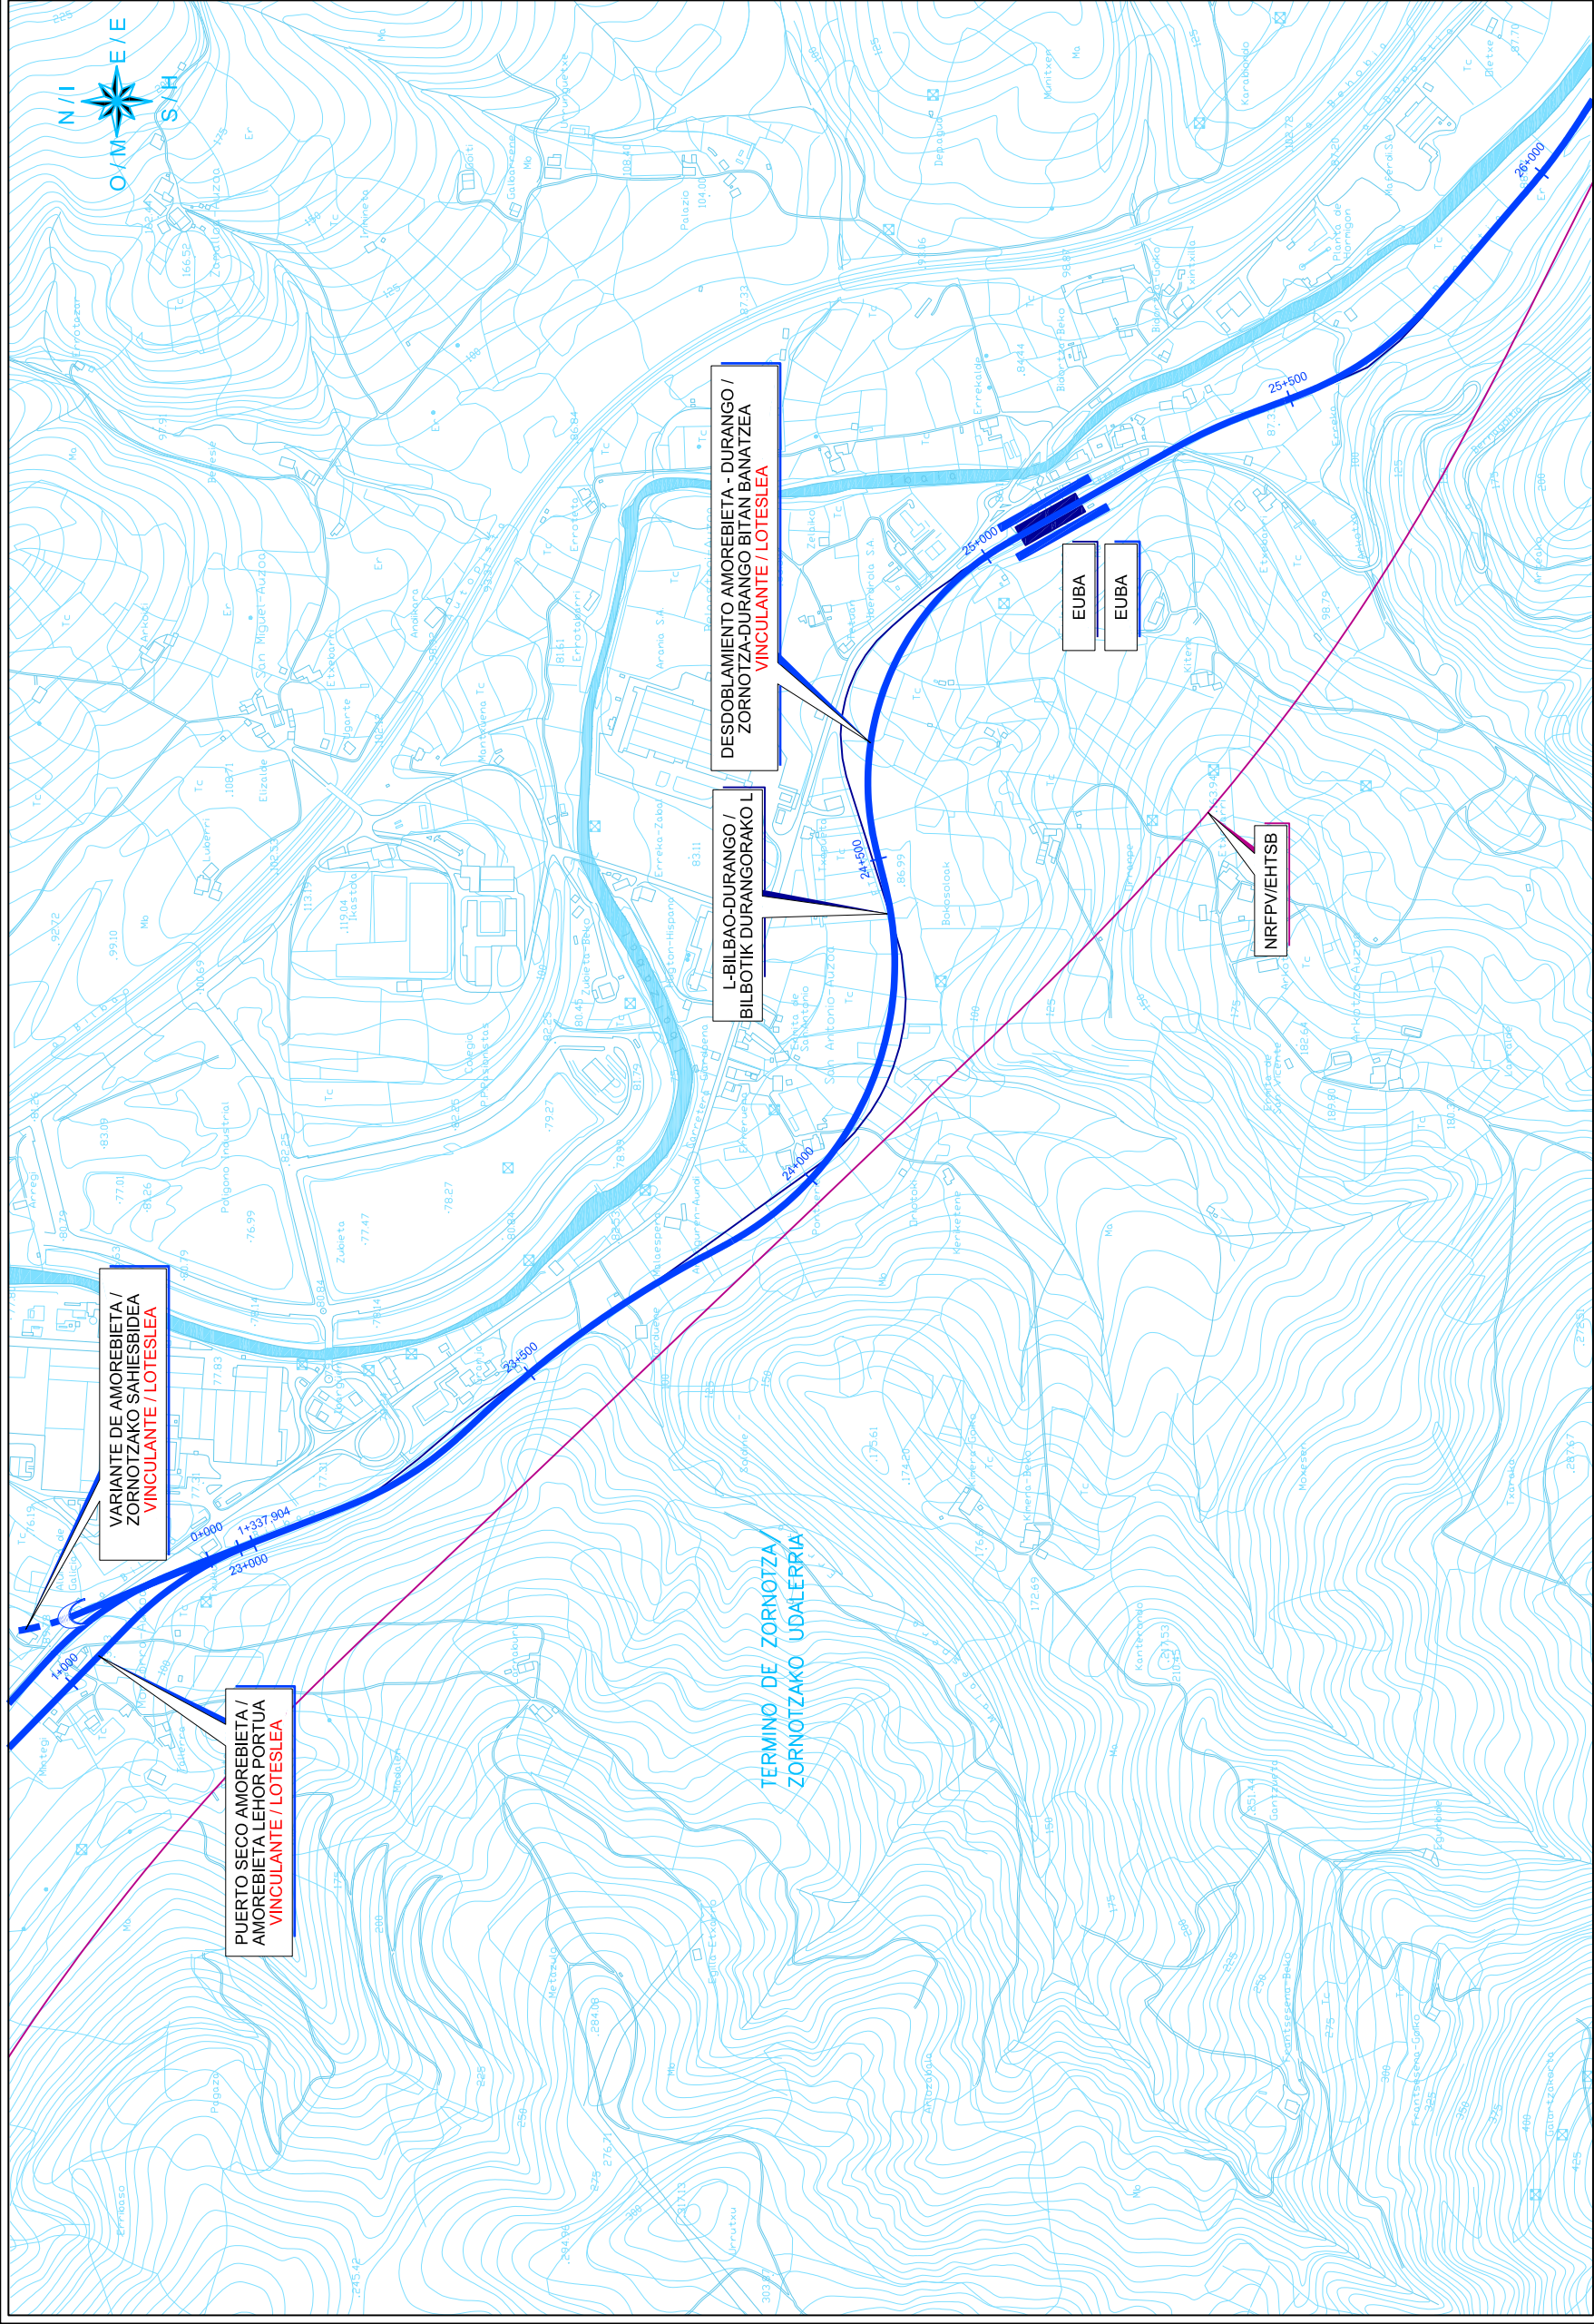

OHARRAK :
NOTAS :

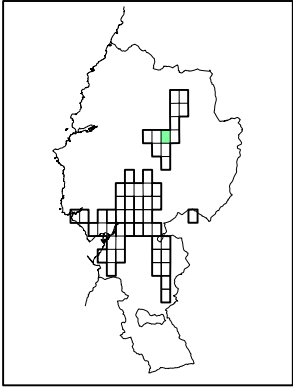

PLANU: ☐ PRELIMINAR ☒ DE PROYECTO ☐ PARA CONSTRUCCION

NOBRE: P0505-SR-E5T-B-M1-48-V04.dwg

VER.	FECHA	DESCRIPCION
01	28-10-03	EAG
02	10-04-03	EAG
03	24-04-03	EAG
04	04-05-03	EAG
05	03-06-03	EAG

GOBIERNO VASCO
DEPARTAMENTO DE TRANSPORTES
Y OBRAS PUBLICAS

EUSKO JAURLARITZA
GARRAIO ETA HERRILAN SAILA

ROTTASAREN BERTIKALIZATzea, ZUZENKETA, INSPECCION Y DIRECCION DEL PROYECTO

IMEBISA

ESKALA :
ESCALA
1:10,000

(A-3)
-100 0 100 200 m
ESKALA GRAFIKOA
ESCALA GRAFICA

LEYENDA / LEGENDA

METRO BILBAO
RED EXISTENTE / DAGOEN SAREA
SUGERENCIA / IRADOKIZUNA
VINCULANTE / LOTESLEA

TRANBIA
RED EXISTENTE / DAGOEN SAREA
SUGERENCIA / IRADOKIZUNA
VINCULANTE / LOTESLEA

ANCHO IBERICO / ZABALERA IBERIKOA
RED EXISTENTE / DAGOEN SAREA
SUGERENCIA / IRADOKIZUNA
VINCULANTE / LOTESLEA

NRFPV / EHTSB
RED EXISTENTE / DAGOEN SAREA
SUGERENCIA / IRADOKIZUNA
VINCULANTE / LOTESLEA

TRAZADOS ESTUDIADOS / AZTERTUTAKO TRAZADURAK
TRAZADO A CIELO ABIERTO / AIRE ZABALEAN TRAZADURA
TRAZADO EN TUNEL / TUNELEAN TRAZADURA
VIADUCTO / BIDEZUBIAN TRAZADURA

ESTACIONES / GELTOKIAK

ESTACION / GELTOKIA

EUBA
EUBA

LIMITES / MUGAK

LIMITE TERMINO MUNICIPAL / UDALERRI MUGA
 LIMITE TERRITORIO HISTORICO / LURRALDE HISTORIKO MUGA
 LIMITE TERMINO AUTONOMICO / AUTONOMIA MUGA

PLANU - ZAB / N. PLANO
TITULO DEL PLANO
B-M1-48
HERRIA / MOJA
1 de 1

TRAZADO / TRAZADURA

PLANU - ZAB / N. PLANO
TITULO DEL PLANO
B-M1-48
HERRIA / MOJA
1 de 1