


OHARRAK :

NOTAS :

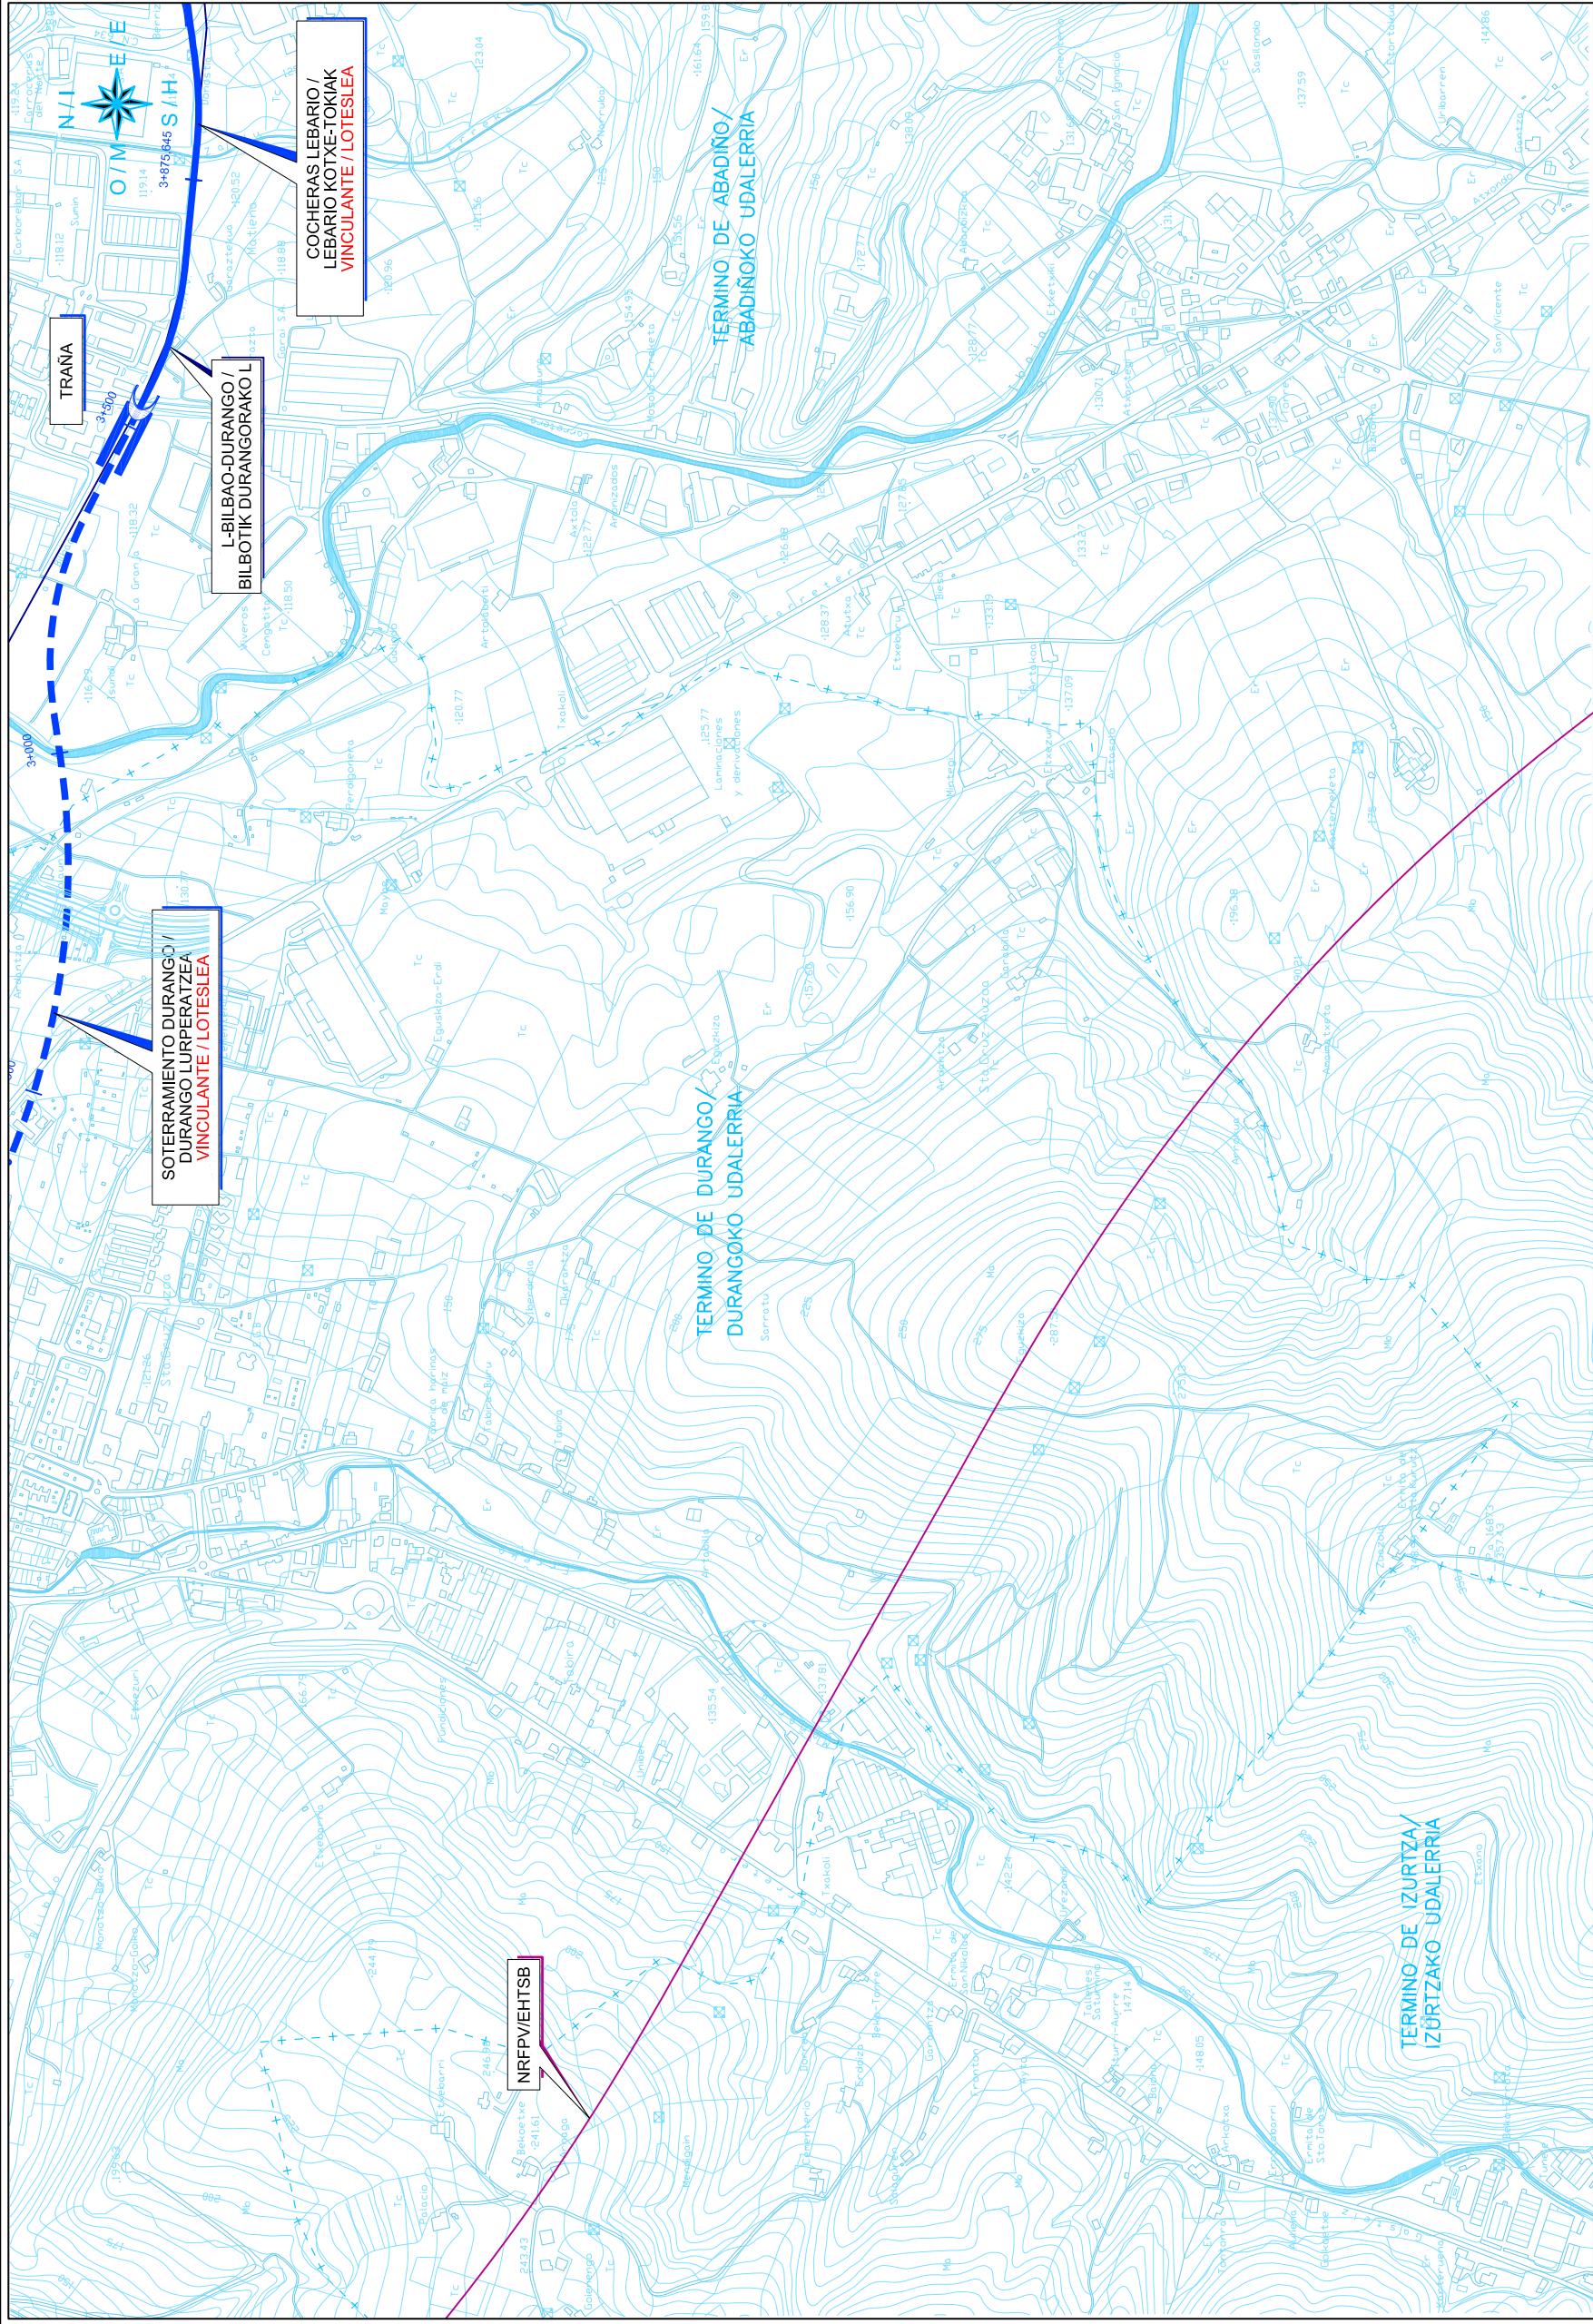

PLANOS:

□ PRELIMINAR

□ DE PROYECTO

□ PARA CONSTRUCCION

NOBRE: P0505-SR-E5T-B1-M1-53-V04.dwg

VER.	FECHA	DESCRIPCION
01	2010-03	SE HA MODIF. TRAZADO SOTERRAN DURANGO.
02	11-04-03	SE HA MODIF. TRAZADO SOTERRAN DURANGO.
03	20-04-03	SE HA MODIF. TRAZADO SOTERRAN DURANGO.
04	04-05-03	MODIFICACION TRAZADO

EUSKO JAURLARITZA

GARRAIO ETA HERRILIAN SAILA

GOBIERNO VASCO

DEPARTAMENTO DE TRANSPORTES Y OBRAS PUBLICAS

IMEBISA

REVISOR: J. L. ZUBIENETA

ESCALA :

ESCALA

1:10,000

(A-3)

ESCALA GRAFICA

ESCALA GRAFICA

PROYECTO: IZURBIA

TITULO DEL PROYECTO: MODIFICACION DEL P.T.S. DE LA RED FERROVIARIA DE LA C.A.P.V. PARA EL AREA FUNCIONAL DEL BILBAO METROPOLITANO Y OTROS MUNICIPIOS. APROBACION INICIAL/ EAE-KO TRENBIDE SAREAREN LAP-AREN ALDAKETA BILBAO METROPOLITANO ETA BESTE UDALERRIEN EREMU FUNTZIONALERAKO. HASIERAKO ONESPENA

PLANU - ZANB / N. PLANO

B-M1-53

HORRIA / HOJA

1 de 1

ALAKETA MOTA

DATA

IZENA

EGIA

OBRA

REV.

CLASE DE MODIFICACION

FECHA

NOMBRE

COMP.

OBRA

BIRAZTERTZEAK

REVISIONES

ANOLKULARRAK

CONSULTORES

INGENIARI

EGITZA

INGENIERO

AUTOR

Logo MECSA 99

saitec

Ing. de Obras Civiles y Puentes

Ing. de Obras Civiles y Puentes

ERREFERENTZIA

ANOLKULARRIA

REFERENCIA

CONSULTOR

ERREFERENTZIA

REFERENCIA

ESTACIONES / GELTOKIAK

ESTACION / GELTOKIA

TRAZADOS ESTUDIADOS / AZTERTUTAKO TRAZADURAK

TRAZADO A CIELO ABIERTO / AIRE ZABALEAN TRAZADURA

TRAZADO EN TUNEL / TUNELEAN TRAZADURA

VIADUCTO / BIDEZUBIAN TRAZADURA

LIMITES / MUGAK

LIMITE TERMINO MUNICIPAL / UDALERRI MUGA

LIMITE TERRITORIO HISTORICO / LURRALDE HISTORIKO MUGA

LIMITE TERMINO AUTONOMICO / AUTONOMIA MUGA

LEYENDA / LEGENDA

METRO BILBAO

RED EXISTENTE / DAGOEN SAREA

SUGERENCIA IRADOKIZUNA

VINCULANTE / LOTESLEA

ANCHO IBERICO / ZABALERA IBERIKOA

RED EXISTENTE / DAGOEN SAREA

SUGERENCIA IRADOKIZUNA

VINCULANTE / LOTESLEA

TRANVIA / TRANBIA

RED EXISTENTE / DAGOEN SAREA

SUGERENCIA IRADOKIZUNA

VINCULANTE / LOTESLEA

ANCHO METRICO / ZABALERA METRIKOA

RED EXISTENTE / DAGOEN SAREA

SUGERENCIA IRADOKIZUNA

VINCULANTE / LOTESLEA

NRFPV / EHTSB

RED EXISTENTE / DAGOEN SAREA

SUGERENCIA IRADOKIZUNA

VINCULANTE / LOTESLEA

ESTACIONES / GELTOKIAK

ESTACION / GELTOKIA

TRAZADOS ESTUDIADOS / AZTERTUTAKO TRAZADURAK

TRAZADO A CIELO ABIERTO / AIRE ZABALEAN TRAZADURA

TRAZADO EN TUNEL / TUNELEAN TRAZADURA

VIADUCTO / BIDEZUBIAN TRAZADURA

LIMITES / MUGAK

LIMITE TERMINO MUNICIPAL / UDALERRI MUGA

LIMITE TERRITORIO HISTORICO / LURRALDE HISTORIKO MUGA

LIMITE TERMINO AUTONOMICO / AUTONOMIA MUGA