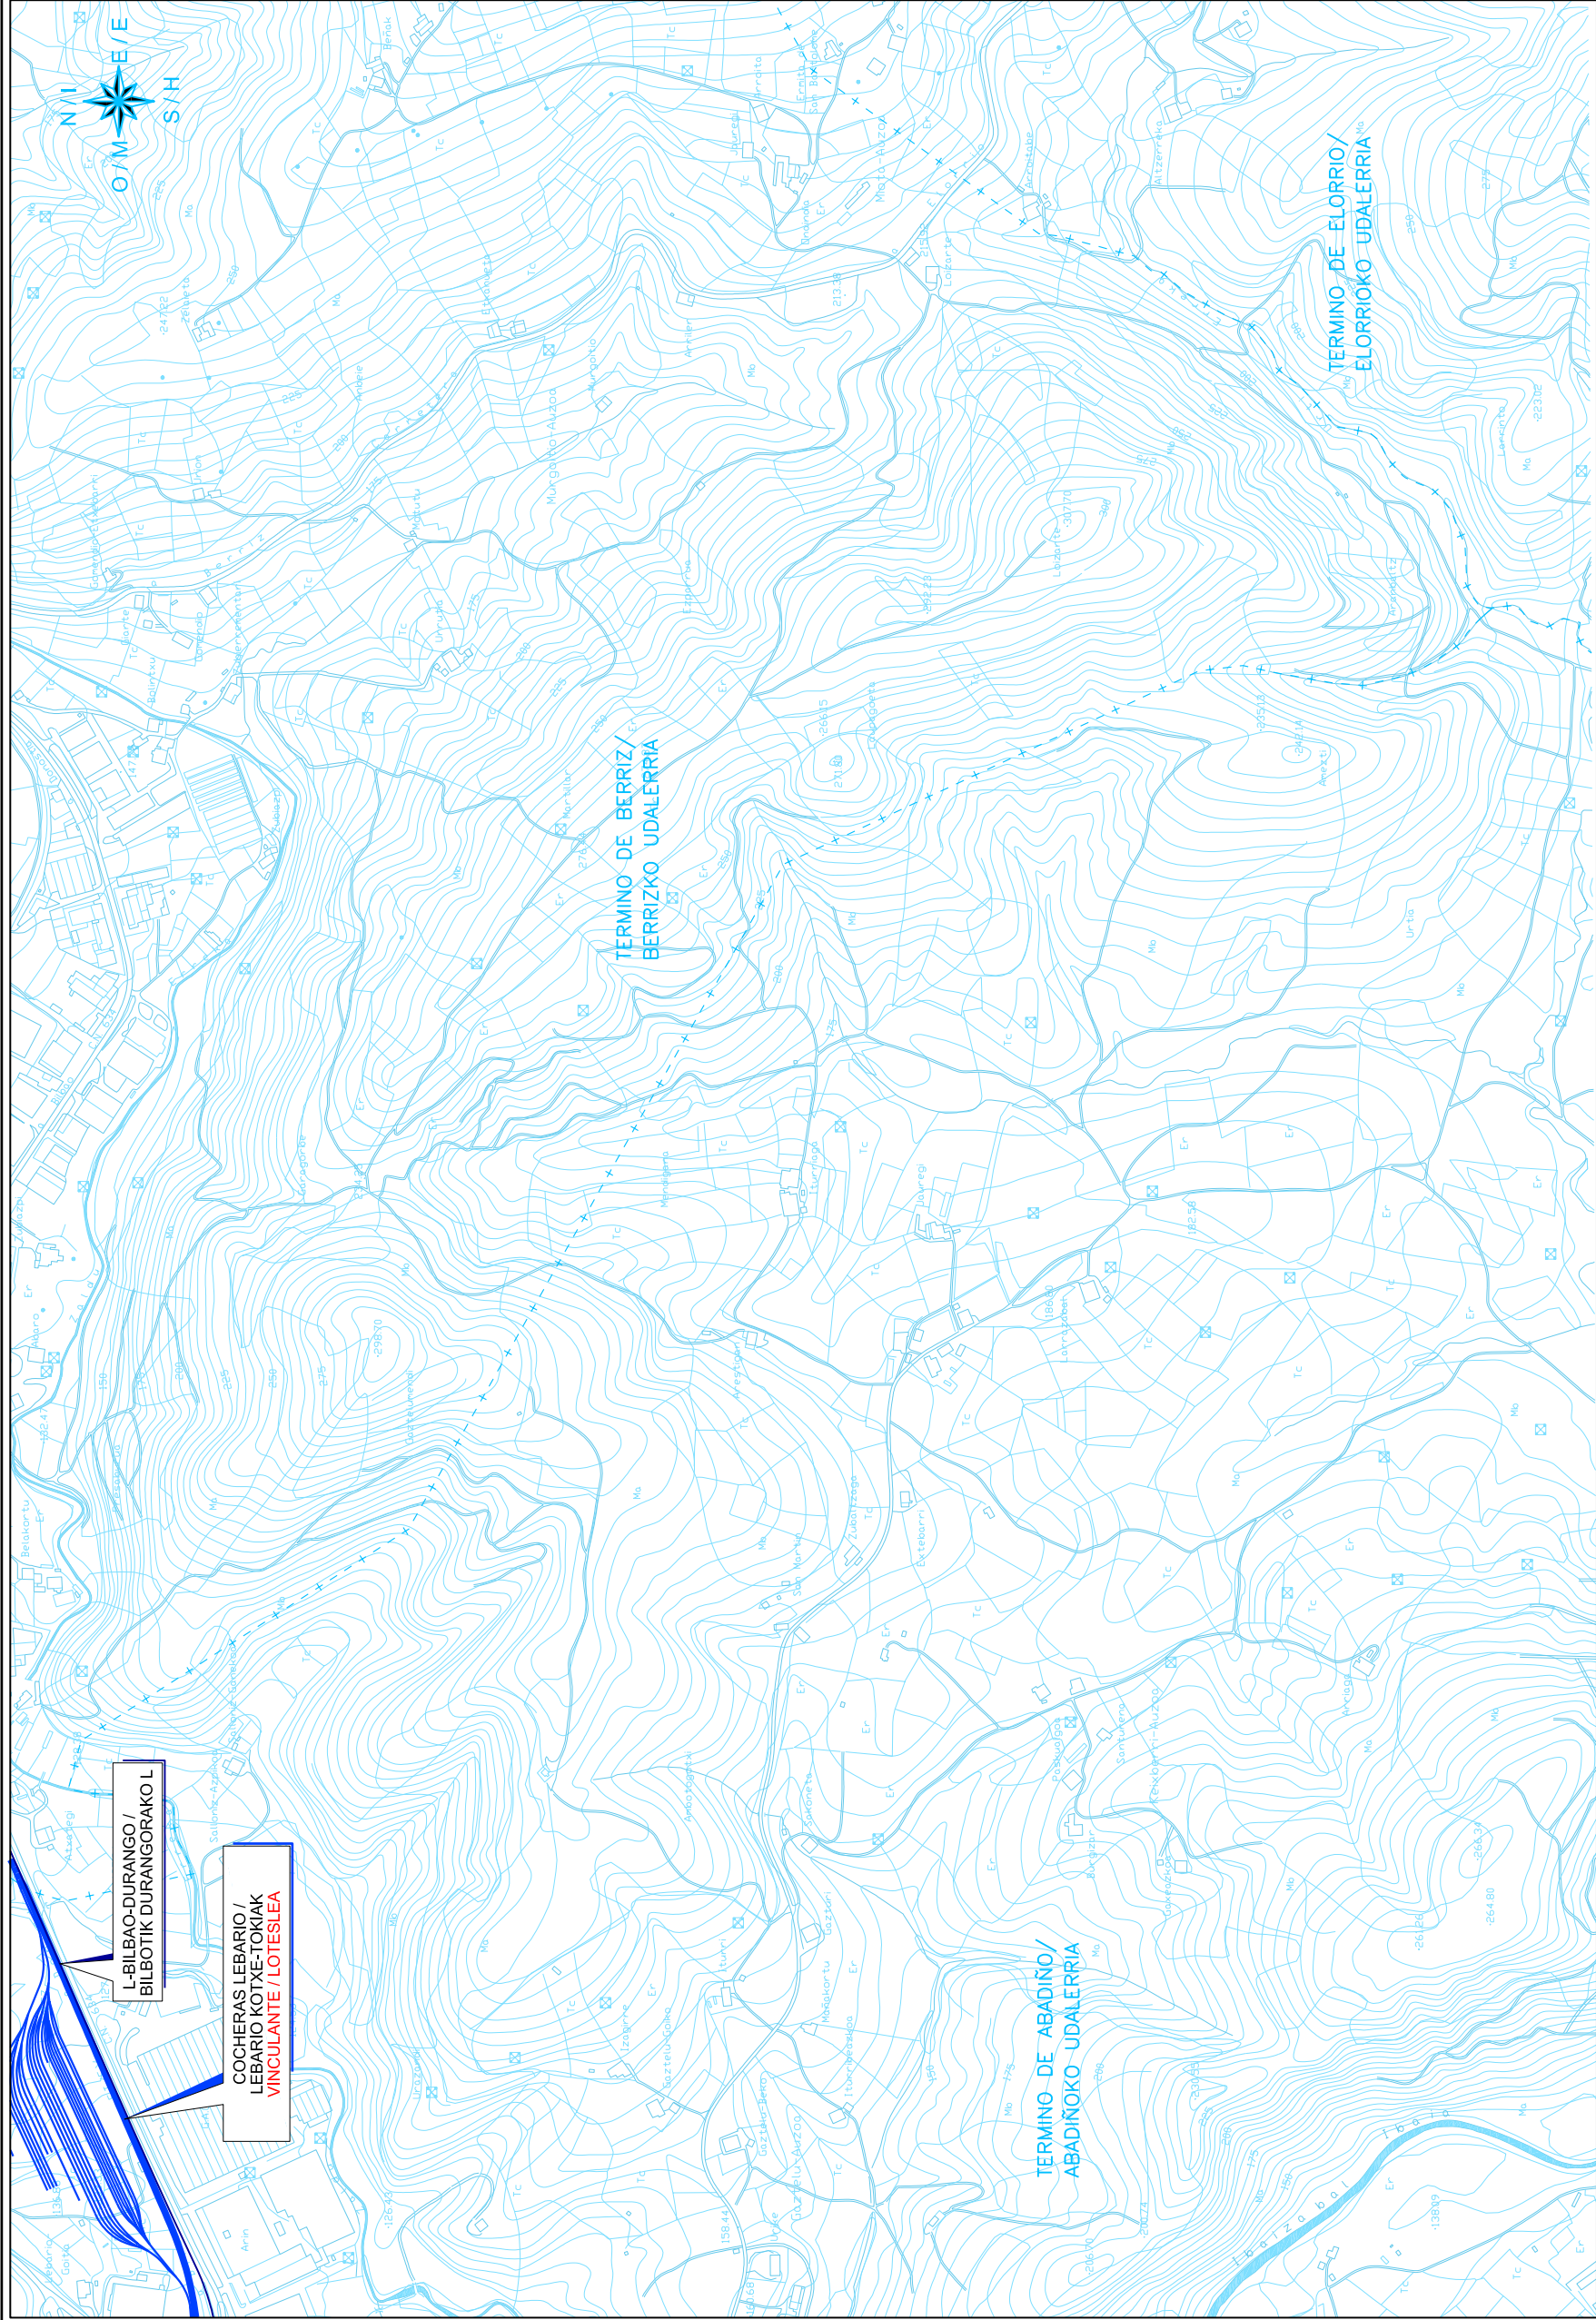


NOMBRE: P0505-SR-EST-B-M1-54-V02.dwg	PLANO:	☐ PRELIMINAR	☒ DE PROYECTO	☐ PARA CONSTRUCCION
--------------------------------------	--------	-------------------------------------	---	--

[illegible]

OHARRAK :
NOTAS :

[illegible]