


OHARRAK :
NOTAS :

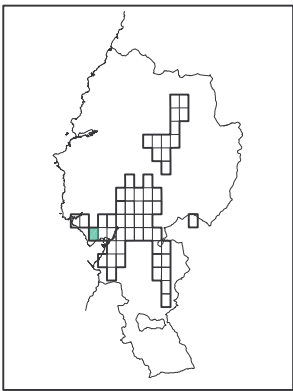

A	MEBISA (VARIANTE GETXO)	JUL 04	IRAKI	NO
BER	ALDAKETA MOTA	DATA	ZENA	EGIA
REV	CLASE DE MODIFICACION	FECHA	NOMBRE	COMP. OBRA

BIRAZTERTZEAK / REVISIONES

AHOLKULARIAK / CONSULTORES

INGENIARI EGILEA
INGENIERO AUTOR


saitec

INGENIERIA AHOLKULARIA
REFERENCIA CONSULTOR

PLANO-ZINE / A. PLANO
B-M1-03

TRAZADO /
TRAZADURA

1 de 1

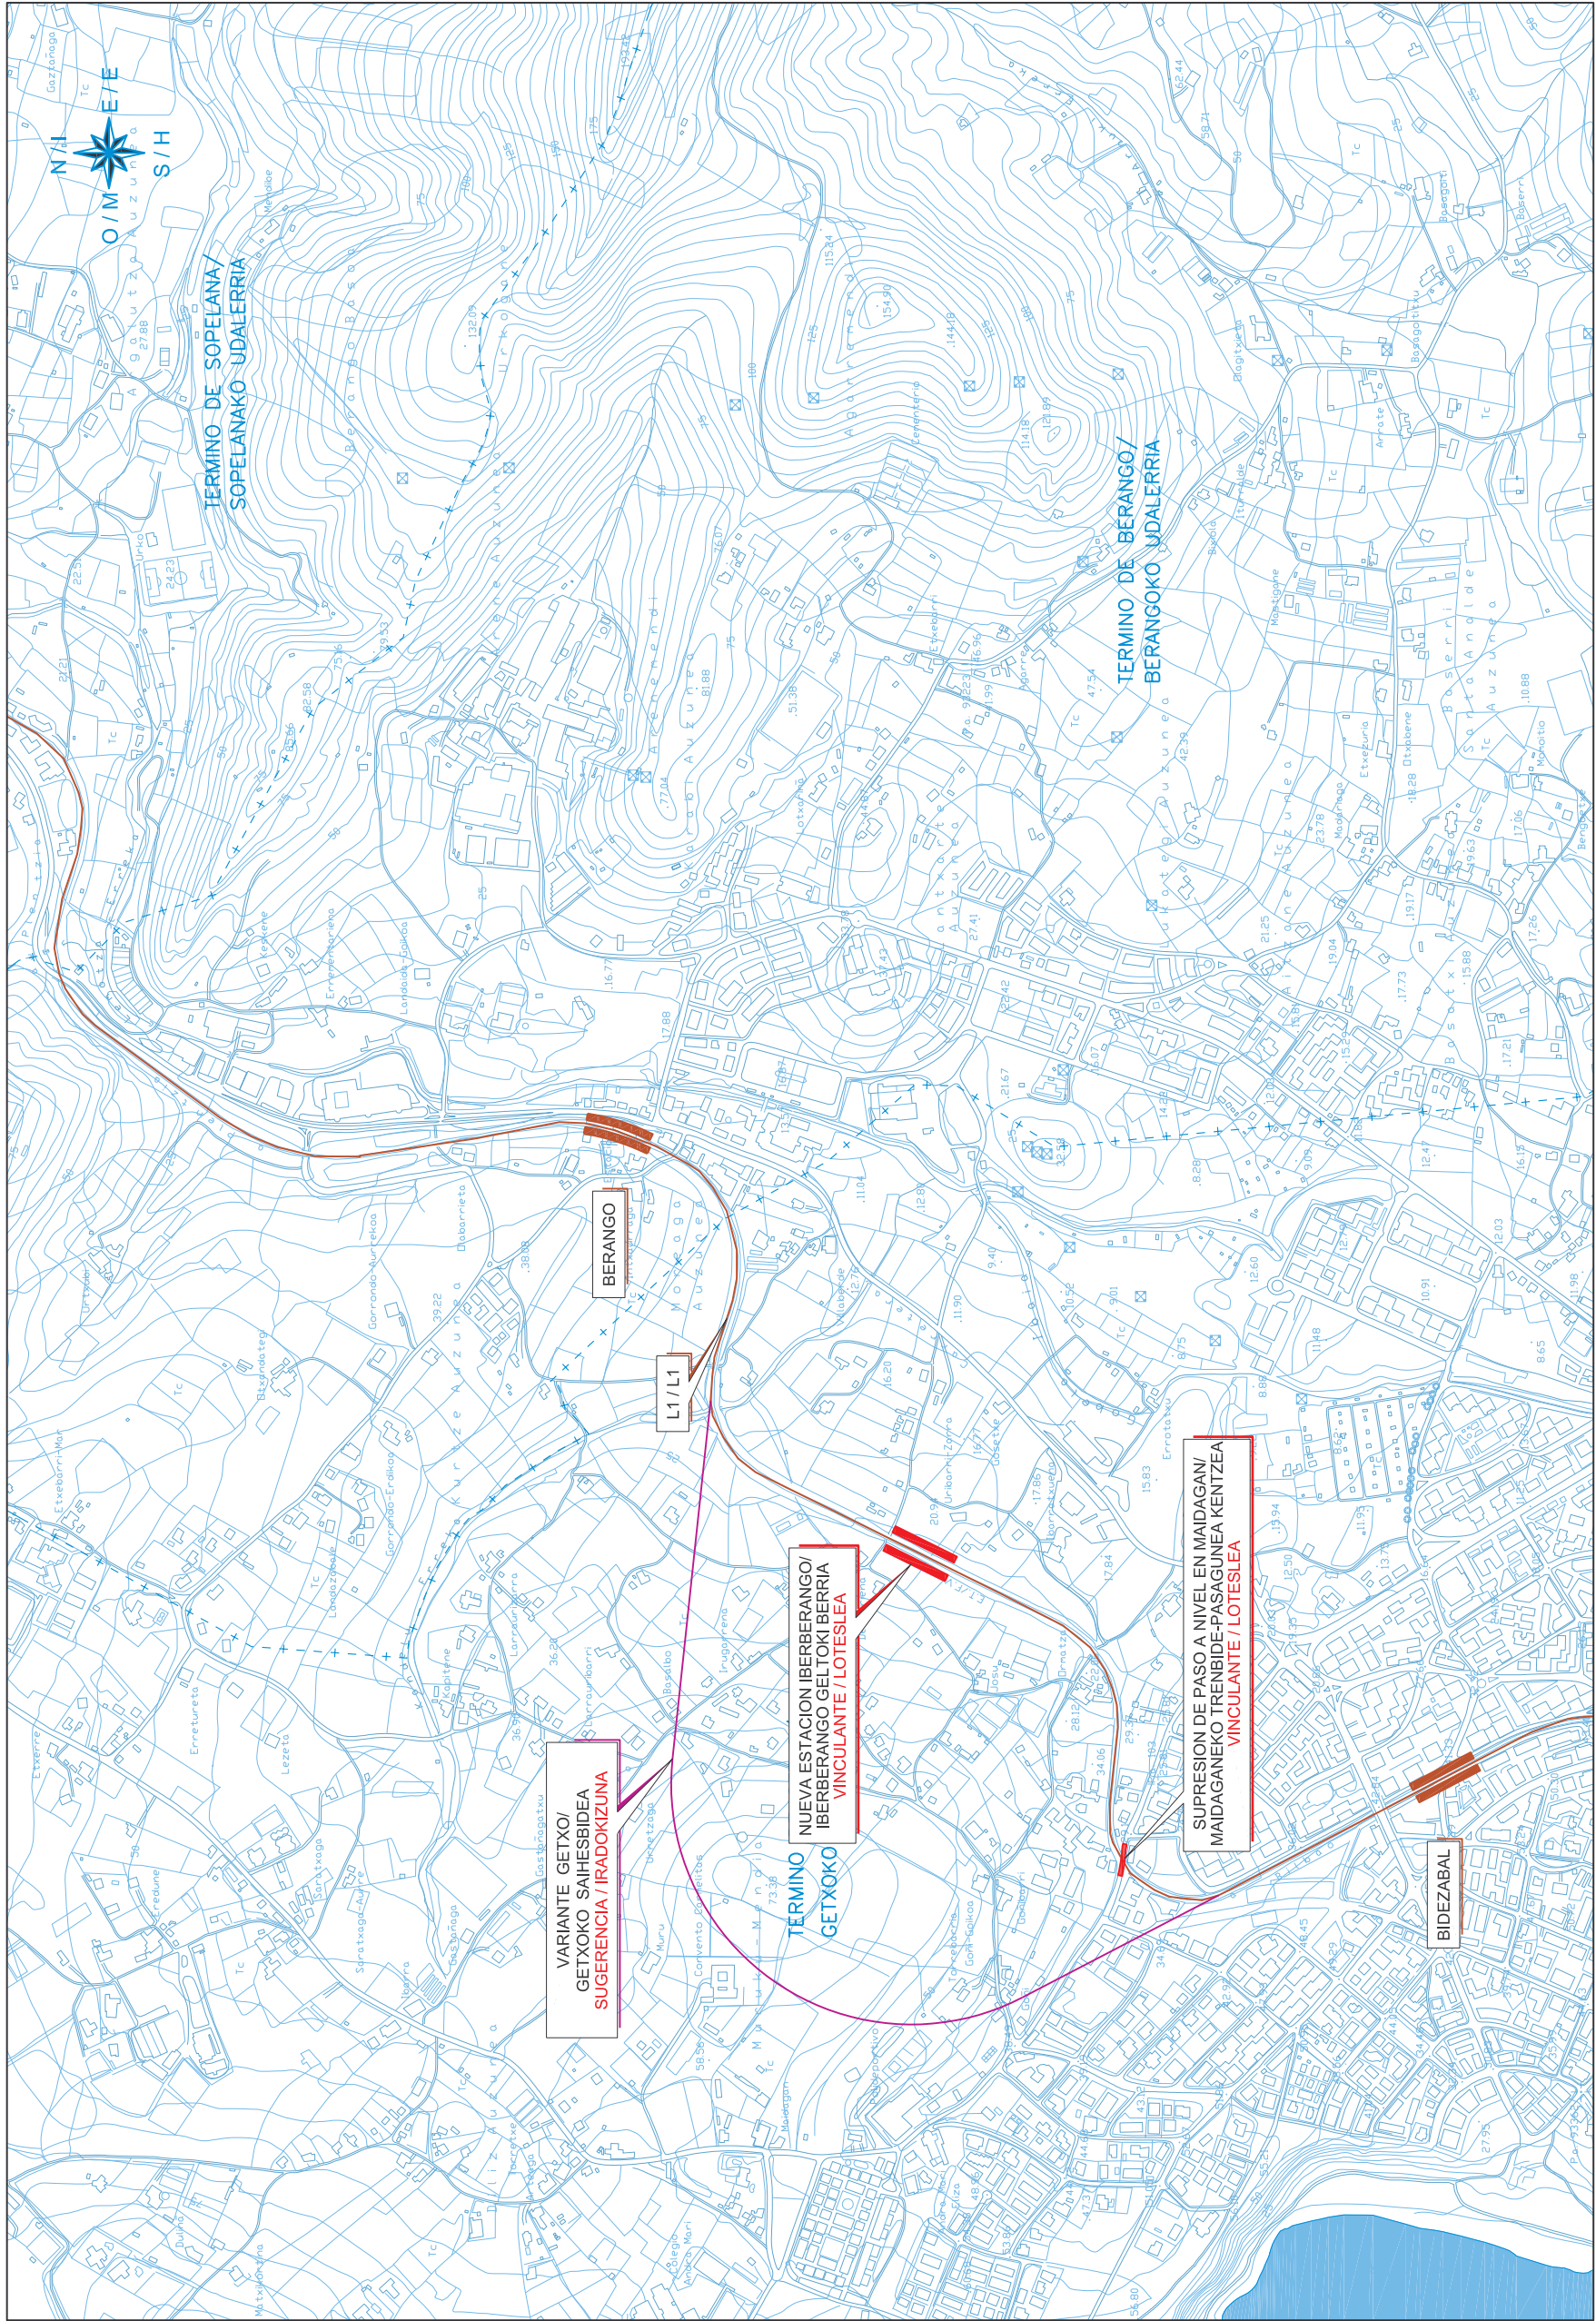

ESTACIONES / GELTOKIAK

ESTACION / GELTOKIA

TRAZADOS ESTUDIADOS / AZTERTUTAKO TRAZADURAK

TRAZADO A CIELO ABIERTO / AIRE ZABALEAN TRAZADURA

TRAZADO EN TUNEL / TUNELEAN TRAZADURA

VIADUCTO / BIDEZUBIAN TRAZADURA

LIMITES / MUGAK

LIMITE TERMINO MUNICIPAL / UDALERRI MUGA

LIMITE TERRITORIO HISTORICO / LURRALDE HISTORIKO MUGA

LIMITE TERMINO AUTONOMICOMICO / AUTONOMIA MUGA

LEYENDA / LEGENDA

ANCHO IBERICO / ZABALERA IBERIKOA

RED EXISTENTE / DAGOEN SAREA

SUGERENCIA / IRADOKIZUNA

VINCULANTE / LOTESLEA

TRANVIA / TRANBIA

RED EXISTENTE / DAGOEN SAREA

SUGERENCIA / IRADOKIZUNA

VINCULANTE / LOTESLEA

ANCHO IBERICO / ZABALERA IBERIKOA

RED EXISTENTE / DAGOEN SAREA

SUGERENCIA / IRADOKIZUNA

VINCULANTE / LOTESLEA

TRANVIA / TRANBIA

RED EXISTENTE / DAGOEN SAREA

SUGERENCIA / IRADOKIZUNA

VINCULANTE / LOTESLEA

METRO BILBAO

RED EXISTENTE / DAGOEN SAREA

SUGERENCIA / IRADOKIZUNA

VINCULANTE / LOTESLEA

ANCHO METRICO / ZABALERA METRIKOA

RED EXISTENTE / DAGOEN SAREA

SUGERENCIA / IRADOKIZUNA

VINCULANTE / LOTESLEA

VARIANTE GETXO / GETXOKO SAHESBIDEA

SUGERENCIA / IRADOKIZUNA

NUEVA ESTACION IBERBERANGO / IBERBERANGO GELTOKI BERRIA

VINCULANTE / LOTESLEA

SUPRESION DE PASO A NIVEL EN MAIDAGAN / MAIDAGANEKO TRENBIDE-PASAGUNEAK KENTZEA

VINCULANTE / LOTESLEA

BERANGO

BIDEZABAL

GETXOKO

L1 / L1

PROYECTO IZENBURUA

TITULO DEL PROYECTO

AREA FUNCIONAL DEL BILBAO METROPOLITANO Y OTROS MUNICIPIOS. APROBACION INICIAL / EAE-KO TRENBIDE SAREAREN LAPAREN ALDAKETA BILBAO METROPOLITANO ETA BESTE UDALERRIEN EREMU FUNTZIONALERAKO. HASIERAKO ONESPENA

ESKALA :
ESCALA

1:110.000

ESKALA GRAFIKOA
ESCALA GRAFICA

GOBIERNO VASCO

DEPARTAMENTO DE TRANSPORTES Y OBRAS PUBLICAS

EUSKO JAURLARITZA

GARRAIO ETA HERRILAN SAILA

IMEBISA

BEITASMOAREN EZTZEKETA TA ZUZENKETA :
INSPECCION Y DIRECCION DEL PROYECTO

ESKALA :
ESCALA

1:110.000

ESKALA GRAFIKOA
ESCALA GRAFICA

PROYECTO IZENBURUA

TITULO DEL PROYECTO

AREA FUNCIONAL DEL BILBAO METROPOLITANO Y OTROS MUNICIPIOS. APROBACION INICIAL / EAE-KO TRENBIDE SAREAREN LAPAREN ALDAKETA BILBAO METROPOLITANO ETA BESTE UDALERRIEN EREMU FUNTZIONALERAKO. HASIERAKO ONESPENA

PLANO-ZINE / A. PLANO
B-M1-03

TRAZADO /
TRAZADURA

1 de 1

NOMBRE: P0505-SR-CS7-B-M1-03_V03.dwg				
PLANO: # DE PROYECTO				
# PARA CONSTRUCCION				
01	PRELIMINAR	FECHA	DESCRIPCION	REAL. COMP. APROB.
02	PARA CONSTRUCCION	FECHA	DESCRIPCION	REAL. COMP. APROB.
03	PARA CONSTRUCCION	FECHA	DESCRIPCION	REAL. COMP. APROB.