



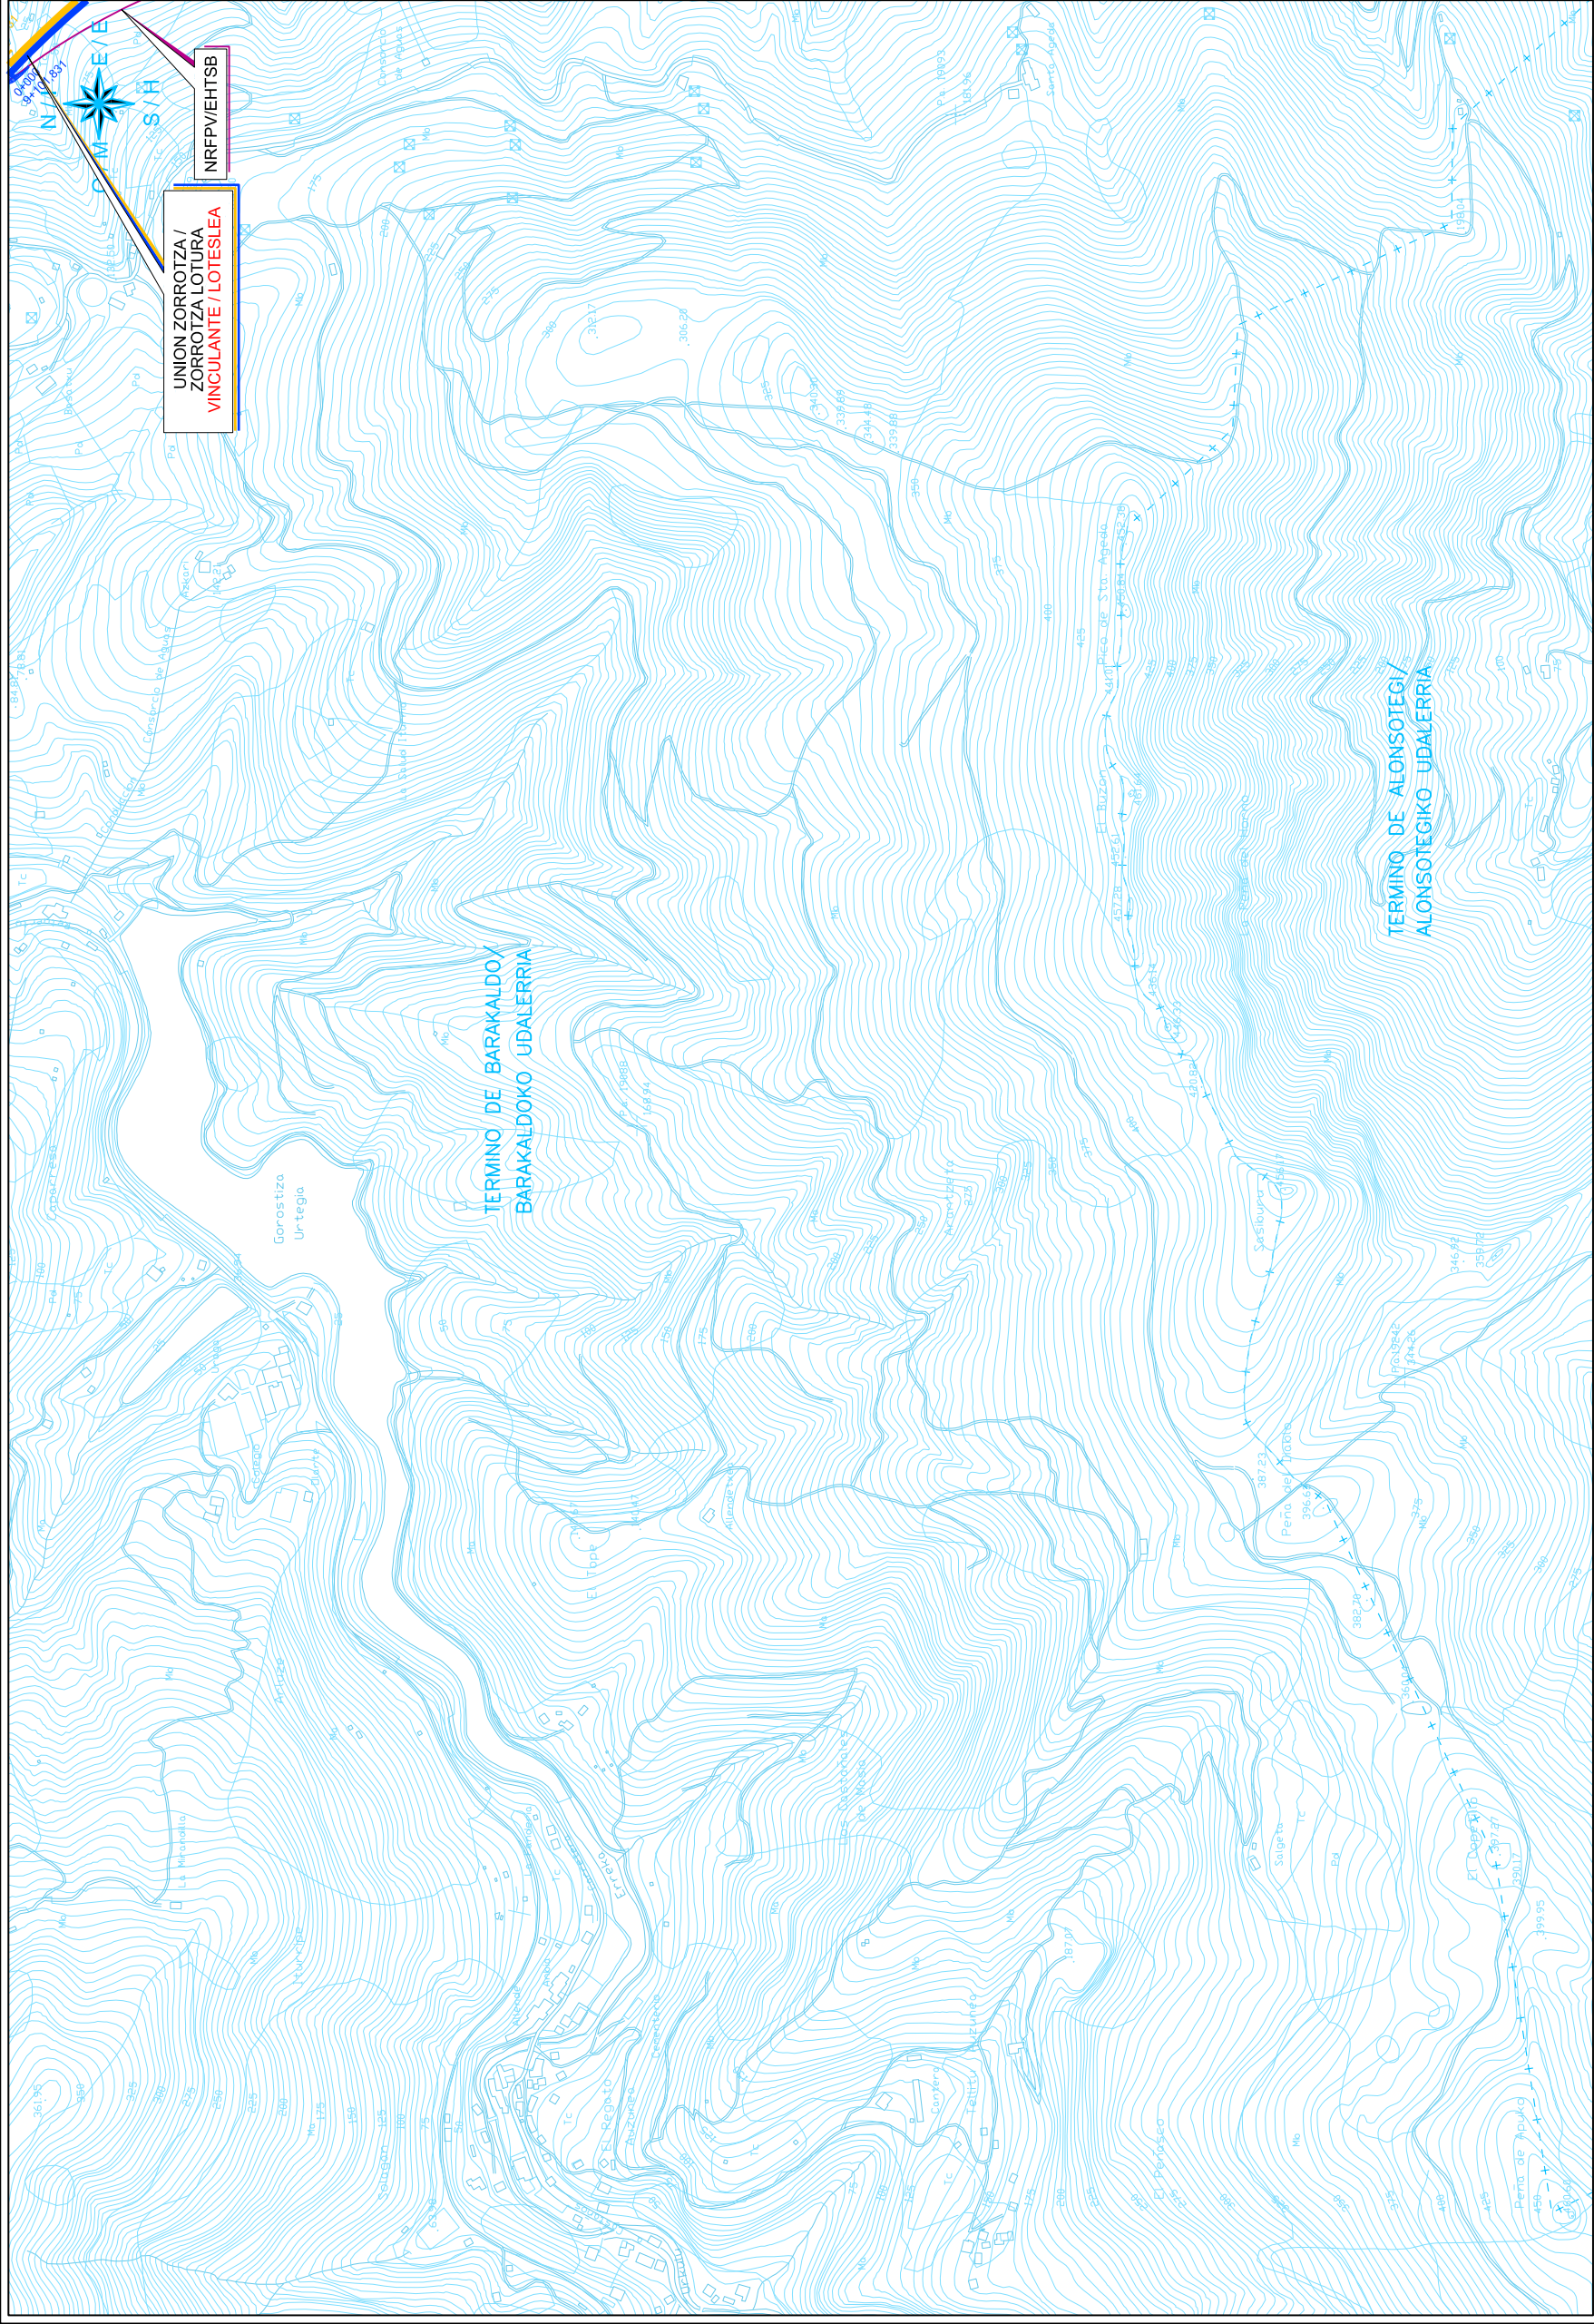

OHARRAK :
NOTAS :

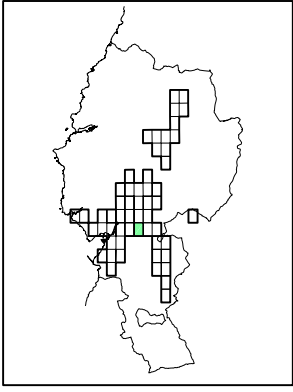

NOMBRE: P0505-SR-E5T-B-M1-23_V03.dwg			
PLANO: 03			
■ DE PROYECTO			
■ PARA CONSTRUCCION			
03	04-06-03	MODIFICA TRADICION	0,0 B EAG EAG
04	24-04-03	NUOVA MINUTA EN EL MONO.	0,0 B EAG EAG
05	27-04-03		0,0 B EAG EAG

BER / REV.		ALAKETA MOTA	DATA	IZENA	EGIA	OBRA
BIRAZTERTZEAK		CLASE DE MODIFICACION	FECHA	NOMBRE	COMP.	OBRA
		/ REVISIONES				
AHOLKULARIAK		/ CONSULTORES		INGENIARI BOTOIA INGENIERO AUTOR		
Logo MECSA 99		saitec		Ing. Juan Carlos García y Pantoja		
ERREPRESENTAZIA		AHOLKULARIA		ERREPRESENTAZIA		
REFERENCIA		CONSULTOR		REFERENCIA		
				PLANU - ZAB / N. PLANO		
				B-M1-23		
				HORIA / HOJA		
				1 de 1		

TRAZADO / TRAZADURA		PLANU - IZENBURUA		TITULO DEL PLANO	
		PROYECTO IZENBURUA		MODIFICACION DEL P.T.S. DE LA RED FERROVIARIA DE LA C.A.P.V. PARA EL AREA FUNCIONAL DEL BILBAO METROPOLITANO Y OTROS MUNICIPIOS. APROBACION INICIAL/ EAE-KO TRENBIDE SAREAREN LAP-AREN ALDAKETA BILBAO METROPOLITANO	
		ETA BESTE UDALERRIEN EREMU FUNTZIONALERAKO. HASIERAKO ONESPENA			

ESKALA :		(A-3)	
ESCALA		-100 0 100 200 m	
1:10,000		ESKALA GRAFIKOA	
		ESCALA GRAFICA	

ROTASIAKAREN BERTZEMAKETA		TA ZUZENKETA :	
INSPECCION Y DIRECCION DEL PROYECTO		IMEBISA	

GOBIERNO VASCO		DEPARTAMENTO DE TRANSPORTES Y OBRAS PUBLICAS	

EUSKO JAURLARITZA		GARRAIO ETA HERRILAN SAILA	

METRO BILBAO		ANCHO IBERICO / ZABALERA IBERIKOA	
RED EXISTENTE / DAGOEN SAREA		RED EXISTENTE / DAGOEN SAREA	
SUGERENCIA / IRADOKIZUNA		SUGERENCIA / IRADOKIZUNA	
VINCULANTE / LOTESLEA		VINCULANTE / LOTESLEA	
ANCHO METRICO / ZABALERA METRIKOA		TRANBIA / TRANBIA	
RED EXISTENTE / DAGOEN SAREA		RED EXISTENTE / DAGOEN SAREA	
SUGERENCIA / IRADOKIZUNA		SUGERENCIA / IRADOKIZUNA	
VINCULANTE / LOTESLEA		VINCULANTE / LOTESLEA	

NRFPV / EHTSB		LIMITES / MUGAK	
RED EXISTENTE / DAGOEN SAREA		LIMITE TERMINO MUNICIPAL / UDALERRI MUGA	
SUGERENCIA / IRADOKIZUNA		LIMITE TERRITORIO HISTORICO / LURRALDE HISTORIKO MUGA	
VINCULANTE / LOTESLEA		LIMITE TERMINO AUTONOMICO / AUTONOMIA MUGA	

ESTACIONES / GELTOKIAK		TRAZADOS ESTUDIADOS / AZTERTUTAKO TRAZADURAK	
ESTACION / GELTOKIA		TRAZADO A CIELO ABIERTO / AIRE ZABALEAN TRAZADURA	
		TRAZADO EN TUNEL / TUNELEAN TRAZADURA	
		VIADUCTO / BIDEZUBIAN TRAZADURA	