



ZONA DE TRABAJO: ANDÉN SENTIDO DONOSTI

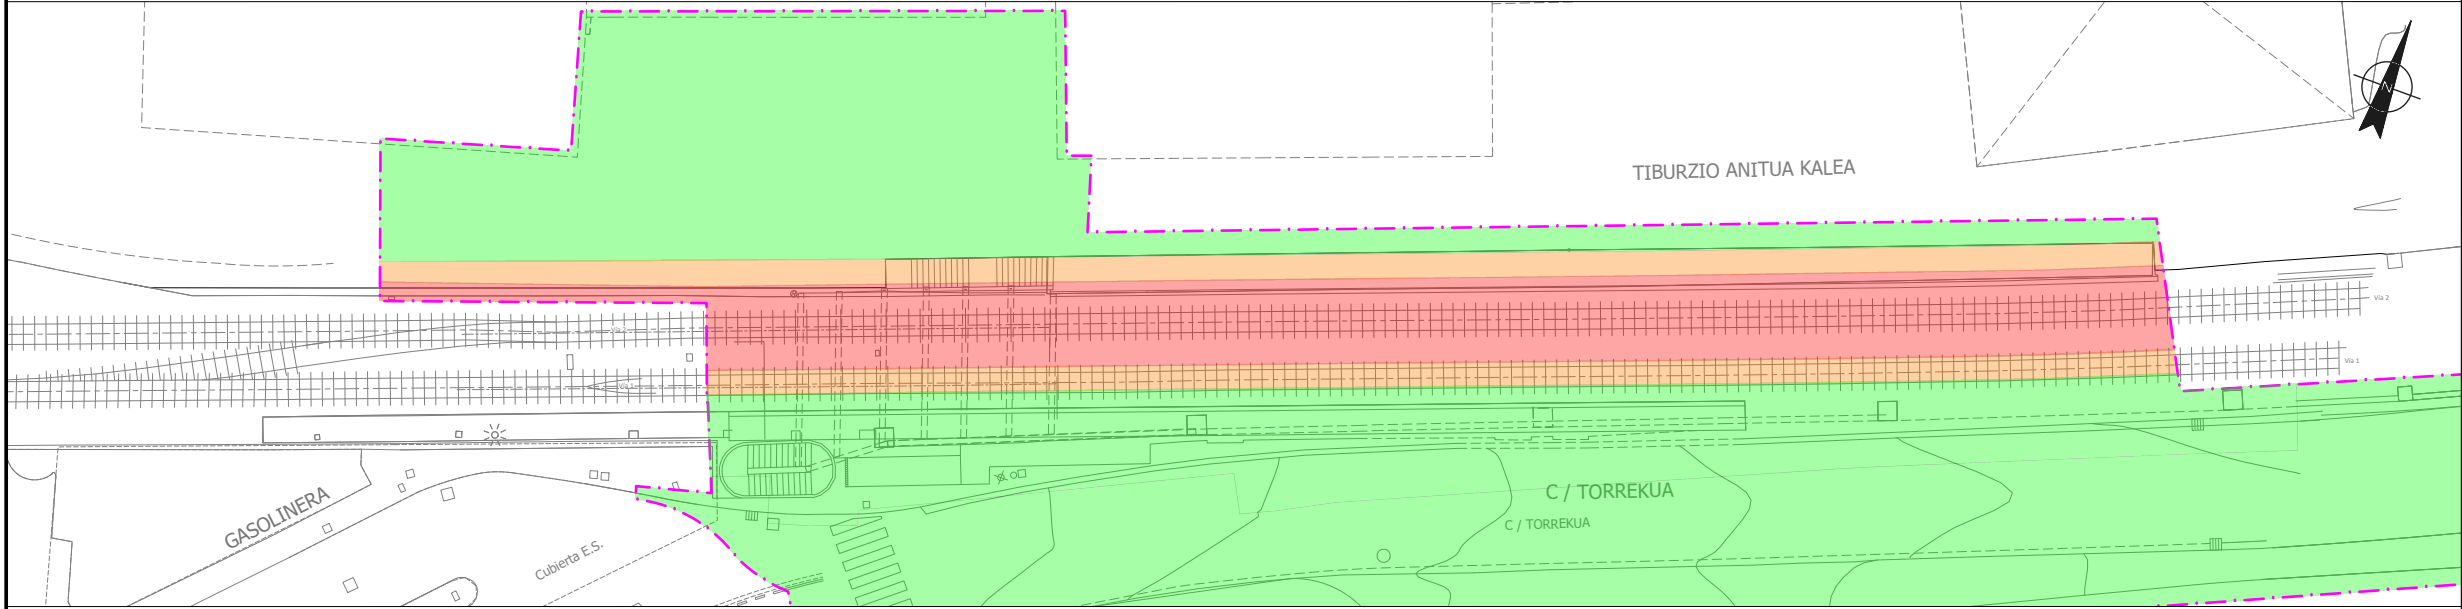

ZONA DE TRABAJO: ANDÉN SENTIDO BILBAO

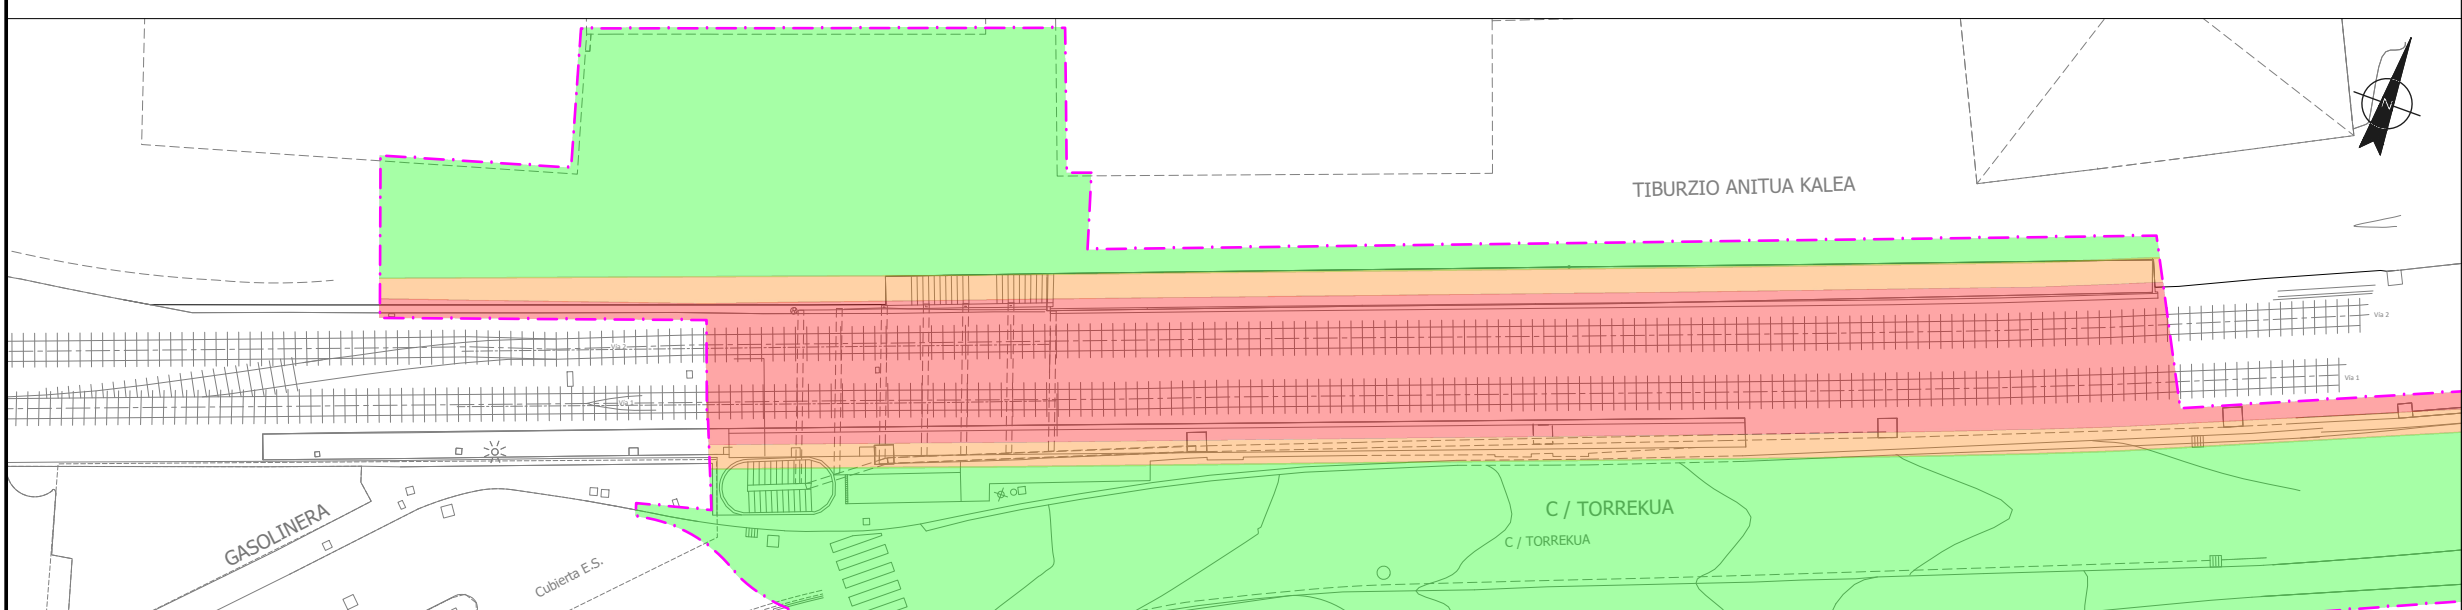

ZONA DE TRABAJO: CIRCULACIÓN EN AMBOS SENTIDOS

OHARRAK :
NOTAS :

ÁMBITO DE ACTUACIÓN

LEYENDA DE ZONAS

ZONA 1
TRABAJO EN PROXIMIDAD INMEDIATA:

Es la zona comprendida en una distancia menor o igual a 1,7 m del carril exterior medidos en línea recta perpendicular a la vía.

ZONA 2
TRABAJO EN PROXIMIDAD MEDIA:

Es la zona comprendida en una distancia entre 1,7 y 3m del carril exterior medidos en línea recta perpendicular a la vía.

ZONA 3
TRABAJO EN PROXIMIDAD REMOTA:

Es la zona comprendida en una distancia mayor a 3 m del carril exterior medidos en línea recta perpendicular a la vía.

| | | | | | |
|---|-----------------------|--|---|--------|------------|
| | | | | | |
| A | PRIMERA EMISIÓN | | Dic 23 | UTE | ETS |
| REV. | CLASE DE MODIFICACIÓN | | FECHA | NOMBRE | COMP. OBRA |
| BERRIKUSPENAK / REVISIONES | | | | | |
| AHOLKULARIA / CONSULTOR | | | INGENIARI EGILEA | | |
| <div><div>ingenia</div><div>INGENIERIA Y ARQUITECTURA</div></div> | | | <div><div>INGENIERO AUTOR</div><div>ALEXIA RAMOS FERNÁNDEZ</div><div>ING. IND. Nº COL. 5.918</div><div>MARIA ASPLUNGA PEREZ</div><div>ARQUITECTA Nº COL. 5.086</div><div>JON MANOL FERNÁNDEZ LÓPEZ</div><div>ING. C.P. Nº COL. 33.395</div></div> | | |
| LANDABE | | | | | |
| AHOLKULARIAREN ERREFERENTZIA | | | ERREFERENTZIA | | |
| REFERENCIA CONSULTOR | | | REFERENCIA | | |
| I23_02041 | | | 4-REU-23-007-A | | |
| EUSKO JAURLARITZA | | | GOBIERNO VASCO | | |
| LURRALDE PLANGINTZA, ETXEBIZITZA ETA GARRAIO SAILA | | | DEPARTAMENTO DE PLANIFICACIÓN TERRITORIAL, VIVIENDA Y TRANSPORTES | | |
| euskal trenbide sarea | | | PROIEKTUAREN IKUSKAPENA ETA ZUZENDARITZA: INSPECCIÓN Y DIRECCIÓN DEL PROYECTO | | |
| ESKALA ORIGINAL: ESCALA ORIGINAL (DIN-A1) | | | ESKALA GRAFIKOA ESCALA GRÁFICA | | |
| 1:200 | | | 0 2 4 6 8 10 m | | |
| PROIEKTUAREN IZENBURUA TÍTULO DEL PROYECTO | | | UNIBERTSITATEA-EIBAR GELTOKIAREN (GIPUZKOA) ETS - RFV ERAIKUNTZA PROIEKTUAREN ERREDAKZIOA REDACCIÓN DEL PROYECTO CONSTRUCTIVO DE REFORMA DE LA ESTACIÓN UNIBERTSITATEA-EIBAR (GIPUZKOA) ETS - RFV | | |
| PLANOAREN IZENBURUA TÍTULO DEL PLANO | | | SEGURTASUNA ETA OSASUNA LAN-EREMUAK SEGURIDAD Y SALUD ZONAS DE TRABAJO | | |
| PLANO ZK. / N. PLANO | | | 002 | | |
| ORRIA / HOJA | | | 1 Sigue 2 | | |