
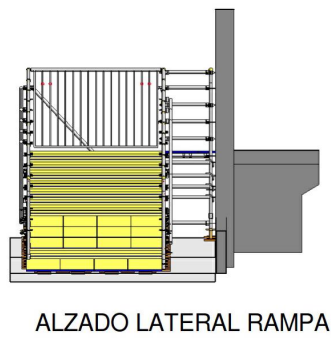
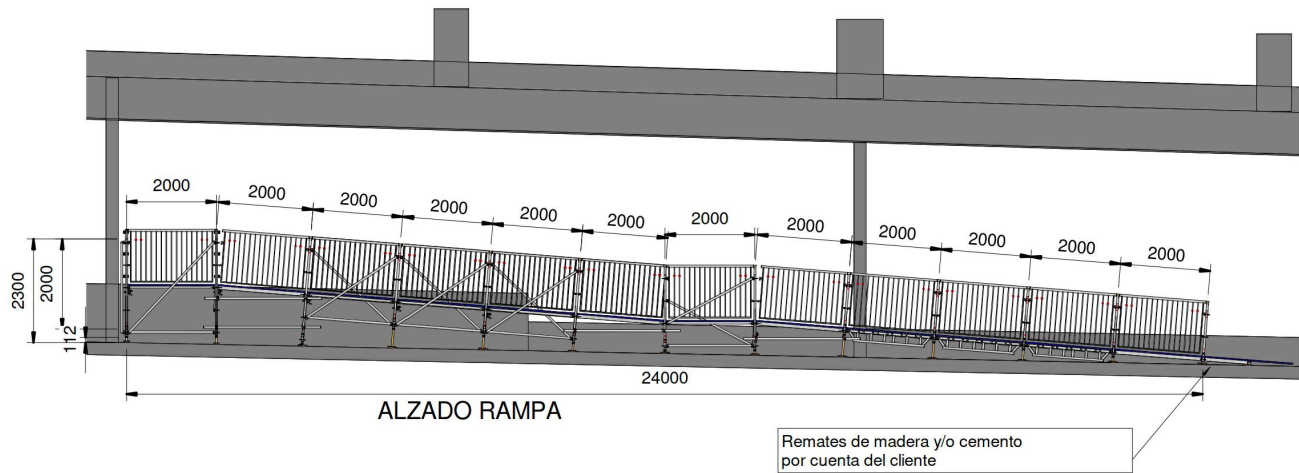


OHARRAK :
NOTAS :

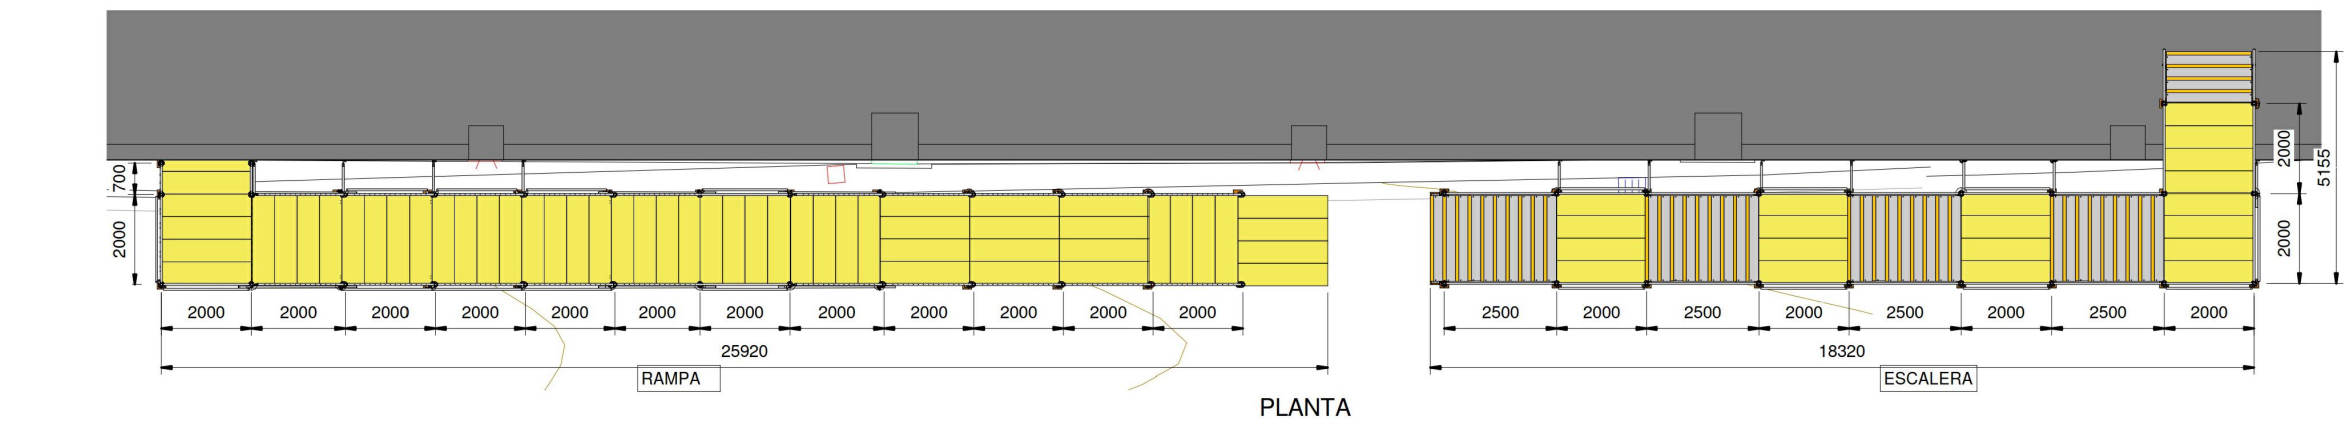

Condiciones generales / Seguridad

Todos los productos de ULMA Construction deben ser montados, desmontados y utilizados según las guías de usuario e ITM's correspondientes; especialmente lo referente a seguridad. Si el usuario no dispone de alguno de estos documentos, debe solicitarlo a ULMA Construction.

El usuario debe mantener las plataformas de trabajo y/o encofrado limpias de hielo y nieve.

No saltar ni dejar caer objetos sobre los tableros.

El usuario debe garantizar en todo momento la estabilidad estructural y asegurar la transmisión de las reacciones en los apoyos.

Antes de cada uso, se revisará el material por el usuario para sopesar posibles daños. Los componentes defectuosos deben cambiarse por piezas originales de ULMA Construction.



Todas las indicaciones de cargas deben de ser respetadas por el usuario.

ULMA Construction no se hará responsable ante cualquier fallo en la interpretación y modificación de los planos, así como del uso inadecuado o fuera de tablas del material en obra.

Toda la madera no incluida en la oferta (remates, calces, etc.) será por cuenta del cliente.

El usuario debe cuidar proporcionar la seguridad de las personas en todas las etapas de utilización de la estructura que se muestra, respetando todas las leyes y normas vigentes.

Cada falta de cumplimiento de las advertencias de seguridad puede llevar al colapso de la estructura y lesiones personales.

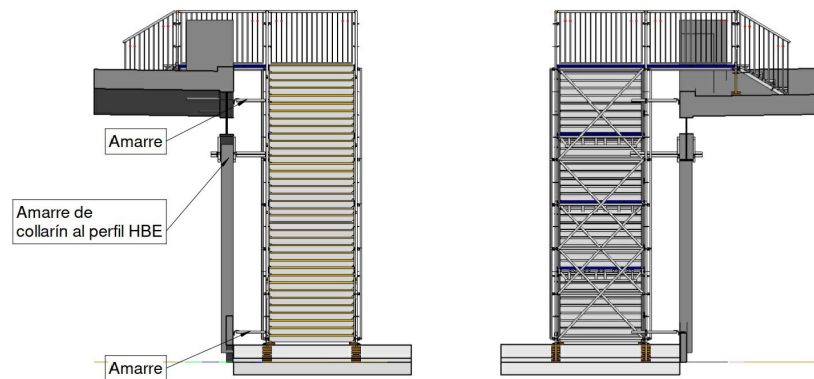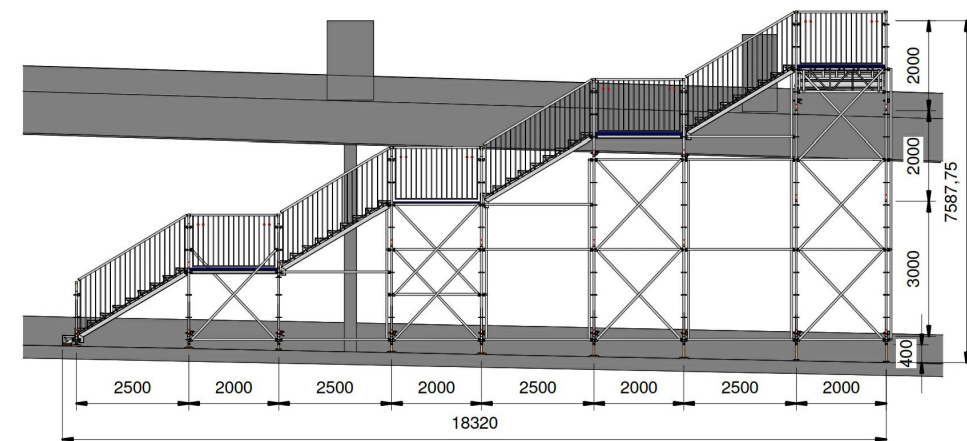

A	PRIMERA EMISIÓN	Dic 23	UTE	ETS
REV.	CLASE DE MODIFICACIÓN	FECHA	NOMBRE	COMP. OBRA
BERRIKUSPENAK / REVISIONES				
AHOLKULARIA / CONSULTOR		INGENIARI EGILEA		
ingenia		INGENIERO AUTOR		
LANDABE		ALEXIA RAMOS FERNÁNDEZ		
		ING. IND. Nº COL. 5.918		
		MARIA ASPILUZA PEREZ		
		ARQUITECTA Nº COL. 5.086		
		JON MANOL FERNÁNDEZ LÓPEZ		
		I.G.C.P. Nº COL. 33.395		
AHOLKULARIAREN ERREFERENTZIA		ERREFERENTZIA		
REFERENCIA CONSULTOR		REFERENCIA		
I23_02041		4-REU-23-015-A		

EUSKO JAURLARITZA

GOBIERNO VASCO

LURRALDE PLANGINTZA,
ETXEBIZITZA
ETA GARRAIO SAILA

DEPARTAMENTO DE PLANIFICACIÓN
TERRITORIAL, VIVIENDA
Y TRANSPORTES

euskal trenbide sarea
PROIEKTUAREN IKUSKAPENA ETA ZUZENDARITZA:
INSPECCIÓN Y DIRECCIÓN DEL PROYECTO

ESKALA ORIGINALA:
ESCALA ORIGINAL
(DIN-A1)

S.E



ESKALA GRAFIKOA
ESCALA GRÁFICA

PROIEKTUAREN IZENBURUA
TÍTULO DEL PROYECTO

UNIBERTSITATEA-EIBAR GELTOKIAREN (GIPUZKOA) ETS - RFV ERAIKUNTZA
PROIEKTUAREN ERREDAKZIOA
REDACCIÓN DEL PROYECTO CONSTRUCTIVO DE REFORMA DE LA ESTACIÓN
UNIBERTSITATEA-EIBAR (GIPUZKOA) ETS - RFV

PLANOAREN IZENBURUA
TÍTULO DEL PLANO

SEGURTASUNA ETA OSASUNA
ESKAILERAK ETA ALDI BATERAKO ARRAPALA. PLANTA ETA ALTZAERAK
SEGURIDAD Y SALUD
ESCALERAS Y RAMPA TEMPORAL. PLANTA Y ALZADOS

PLANO ZK. / N. PLANO
002

ORRIA / HOJA
9 Sigue 10