



ALZADO 2
Escala 1/200

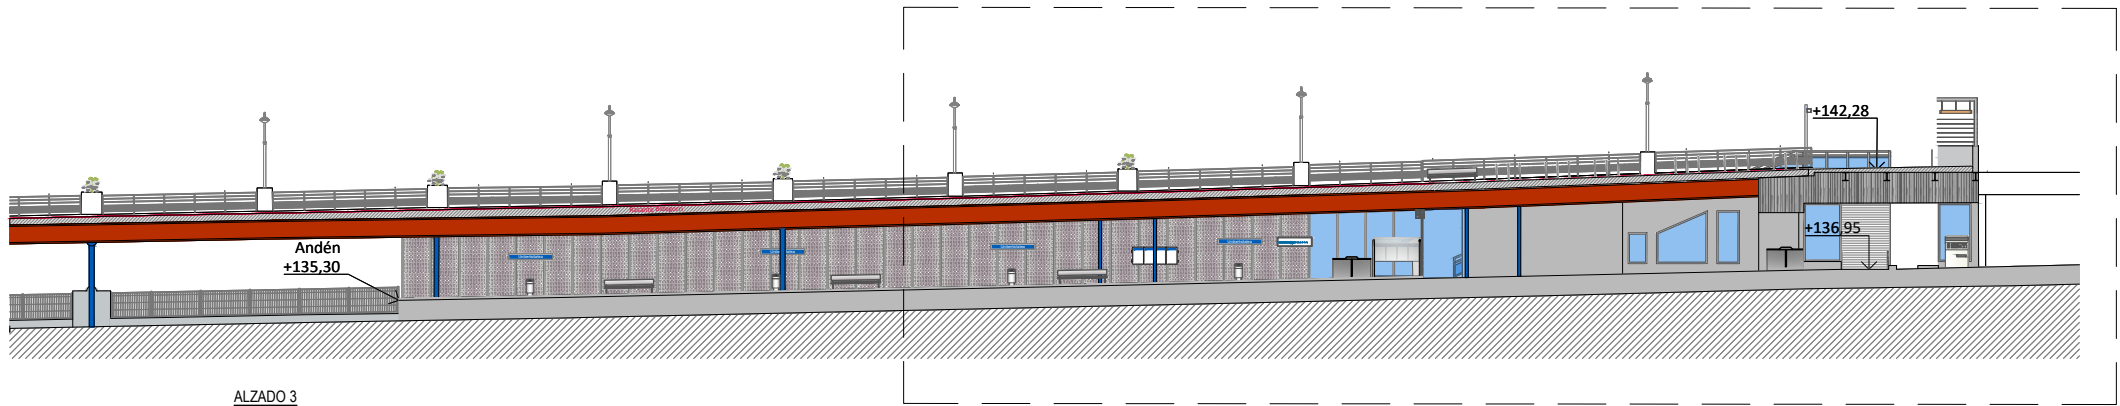


ALZADO 3
Escala 1/200

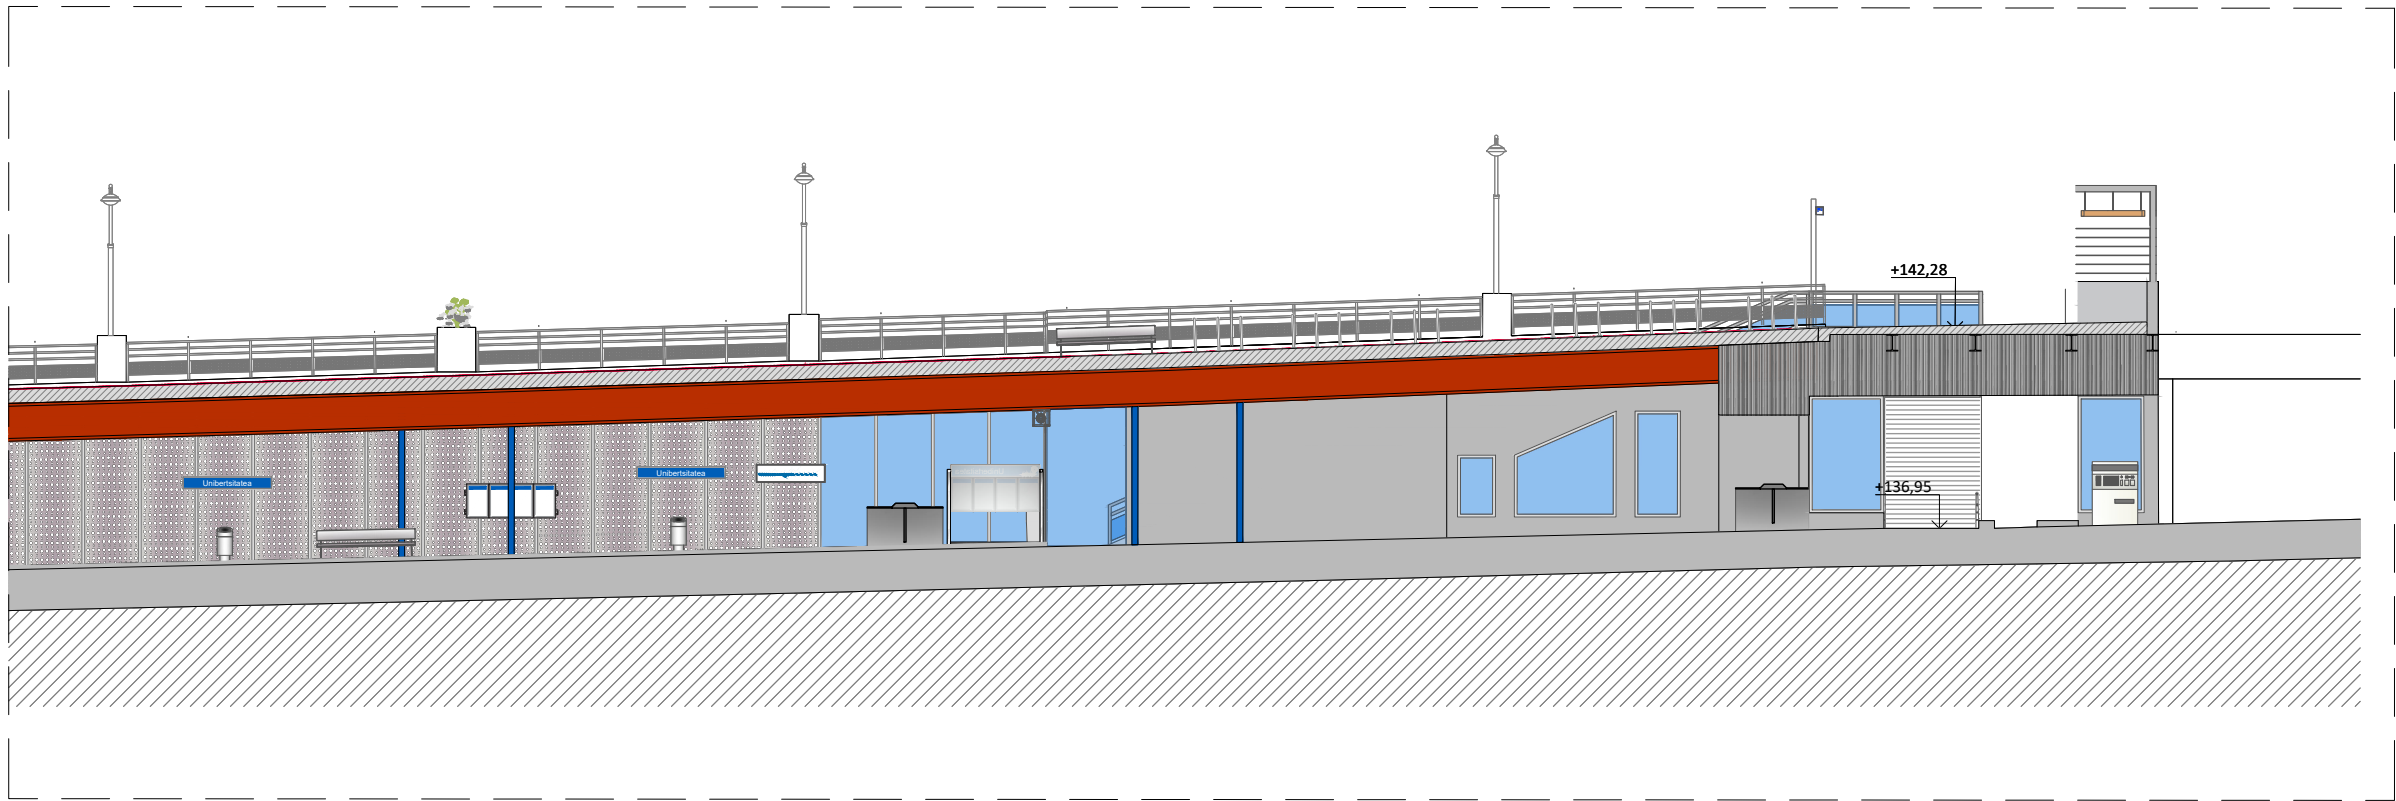

ALZADO 3
Escala 1/100

OHARRAK :
NOTAS :

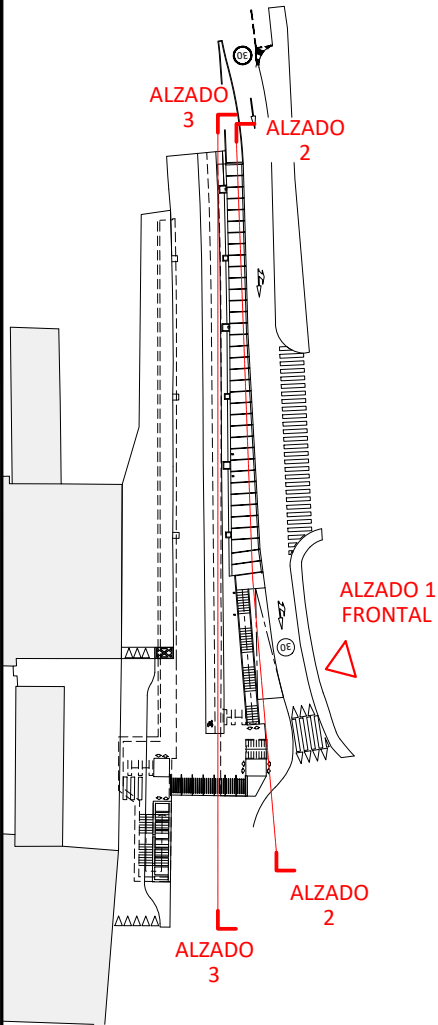

A PRIMERA EMISIÓN		Dic 23	UTE	ETS
REV.	CLASE DE MODIFICACIÓN	FECHA	NOMBRE	COMP. OBRA
BERRIKUSPENAK / REVISIONES				
AHOLKULARIA / CONSULTOR		INGENIARI EGILEA		
ingenia		INGENIERO AUTOR		
LANDABE		ALEXIA RAMOS FERNÁNDEZ		
		ING. IND. Nº COL. 5.918		
		MARIA ASPILUZA PEREZ		
		ARQUITECTA Nº COL. 5.086		
		JON IMANOL FERNÁNDEZ LÓPEZ		
		I.G.C.P. Nº COL. 33.395		
AHOLKULARIAREN ERREFERENTZIA		ERREFERENTZIA		
REFERENCIA CONSULTOR		REFERENCIA		
I23_02041		4-REU-23-049-A		