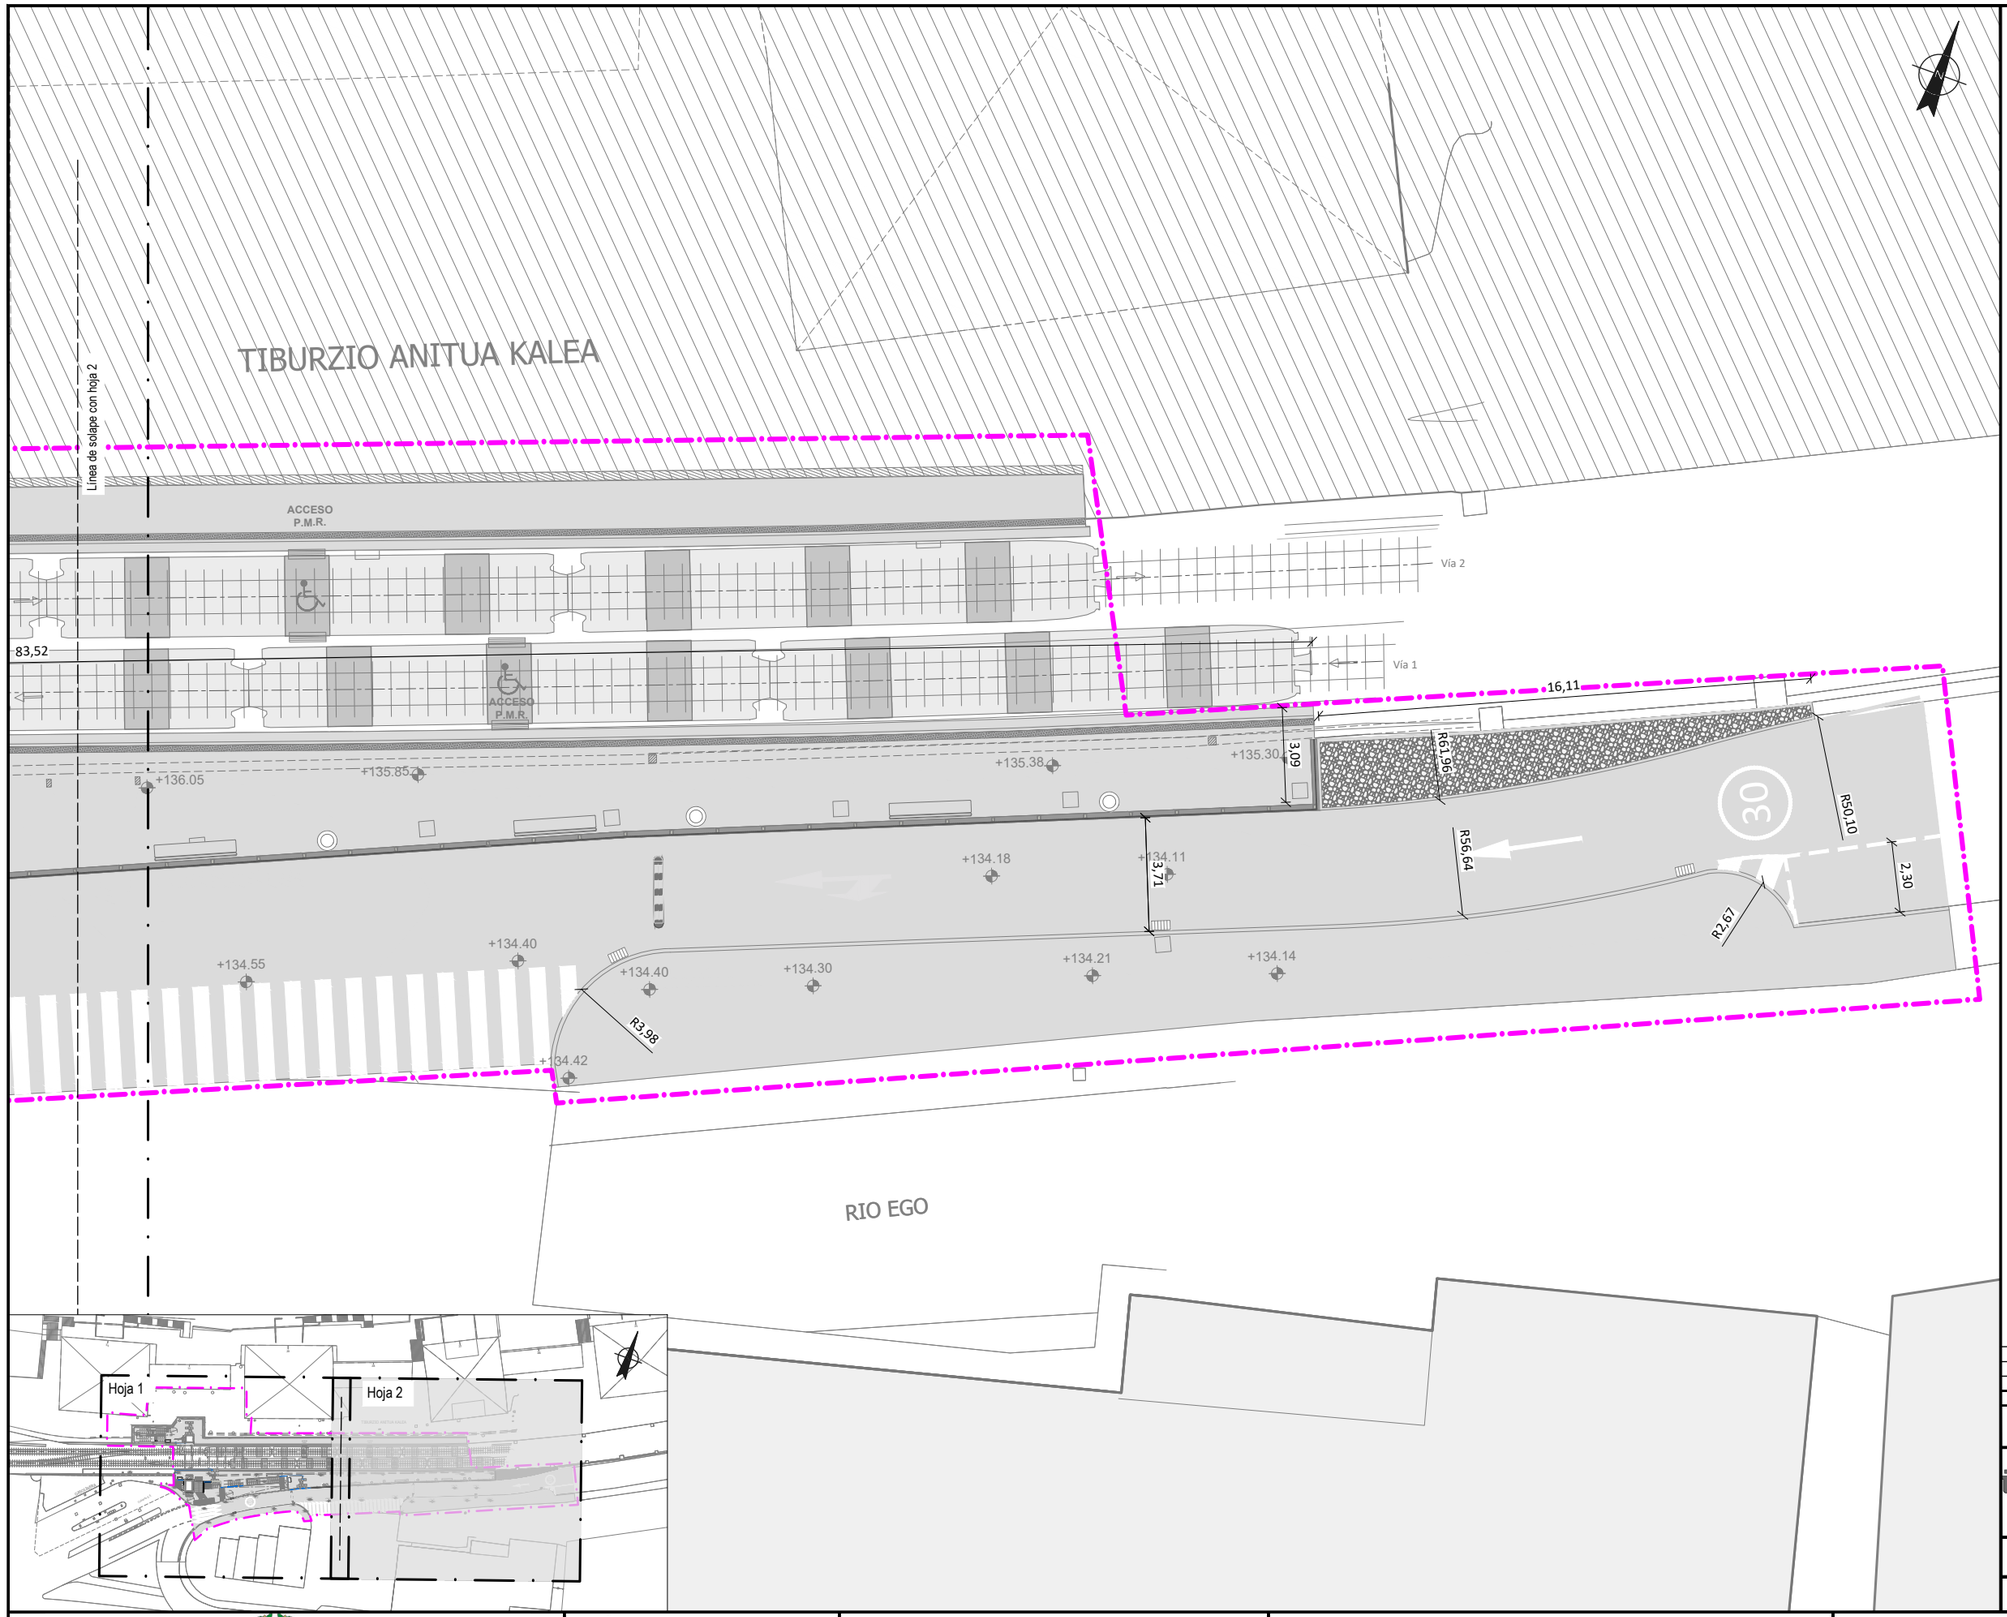

OHARRAK :
NOTAS :

ÁMBITO DE ACTUACIÓN

REV.	CLASE DE MODIFICACIÓN	FECHA	NOMBRE	COMP.	OBRA
A	PRIMERA EMISIÓN	Dic. 23	UTE	ETS	

BERRIKUSPENAK / REVISIONES

AHOLKULARIA / CONSULTOR
i·ingenia ingeniería y arquitectura
LANDABE INGENIERÍA

INGENIARI EGILEA
INGENIERO AUTOR
ALEXIA RAMOS FERNÁNDEZ
ING. IND. Nº COL.: 5.918
MARÍA ASPIUNZA PÉREZ
ARQUITECTA Nº COL.: 5.082
JON IMANOL FERNÁNDEZ LUSA
I.C.C.P. Nº COL.: 33.395

AHOLKULARIAREN ERREFERENTZIA REFERENCIA CONSULTOR	ERREFERENTZIA REFERENCIA
I23_02041	4-REU-23-053-A

EUSKO JAURLARITZA GOBIERNO VASCO
LURRALDE PLANGINTZA, ETXEBIZITZA ETA GARRAIO SAILA
DEPARTAMENTO DE PLANIFICACIÓN TERRITORIAL, VIVIENDA Y TRANSPORTES

euskal trenbide sarea
PROIEKTUAREN IKUSKAPENA ETA ZUZENDARITZA:
INSPECCION Y DIRECCION DEL PROYECTO

ESKALA ORIGINALA:
ESCALA ORIGINAL
(DIN-A1)
1:100

0 1 2 3 4 5 m
ESKALA GRAFIKOA
ESCALA GRÁFICA

PROIEKTUAREN IZENBURUA
TÍTULO DEL PROYECTO
UNIBERTSITATEA-EIBAR GELTOKIAREN (GIPUZKOA) ETS - RFV ERAIKUNTZA PROIEKTUAREN ERREDAKZIOA
REDACCIÓN DEL PROYECTO CONSTRUCTIVO DE REFORMA DE LA ESTACIÓN UNIBERTSITATEA-EIBAR (GIPUZKOA) ETS - RFV

PLANOAREN IZENBURUA
TÍTULO DEL PLANO
DEFINIZIO GEOMETRIKOA
OINPLANO MUGATUA. NASAK
DEFINICIÓN GEOMÉTRICA
PLANTA ACOTADA. ANDENES

PLANO ZK. / N. PLANO
008

ORRIA / HOJA
4 Sigue 5