


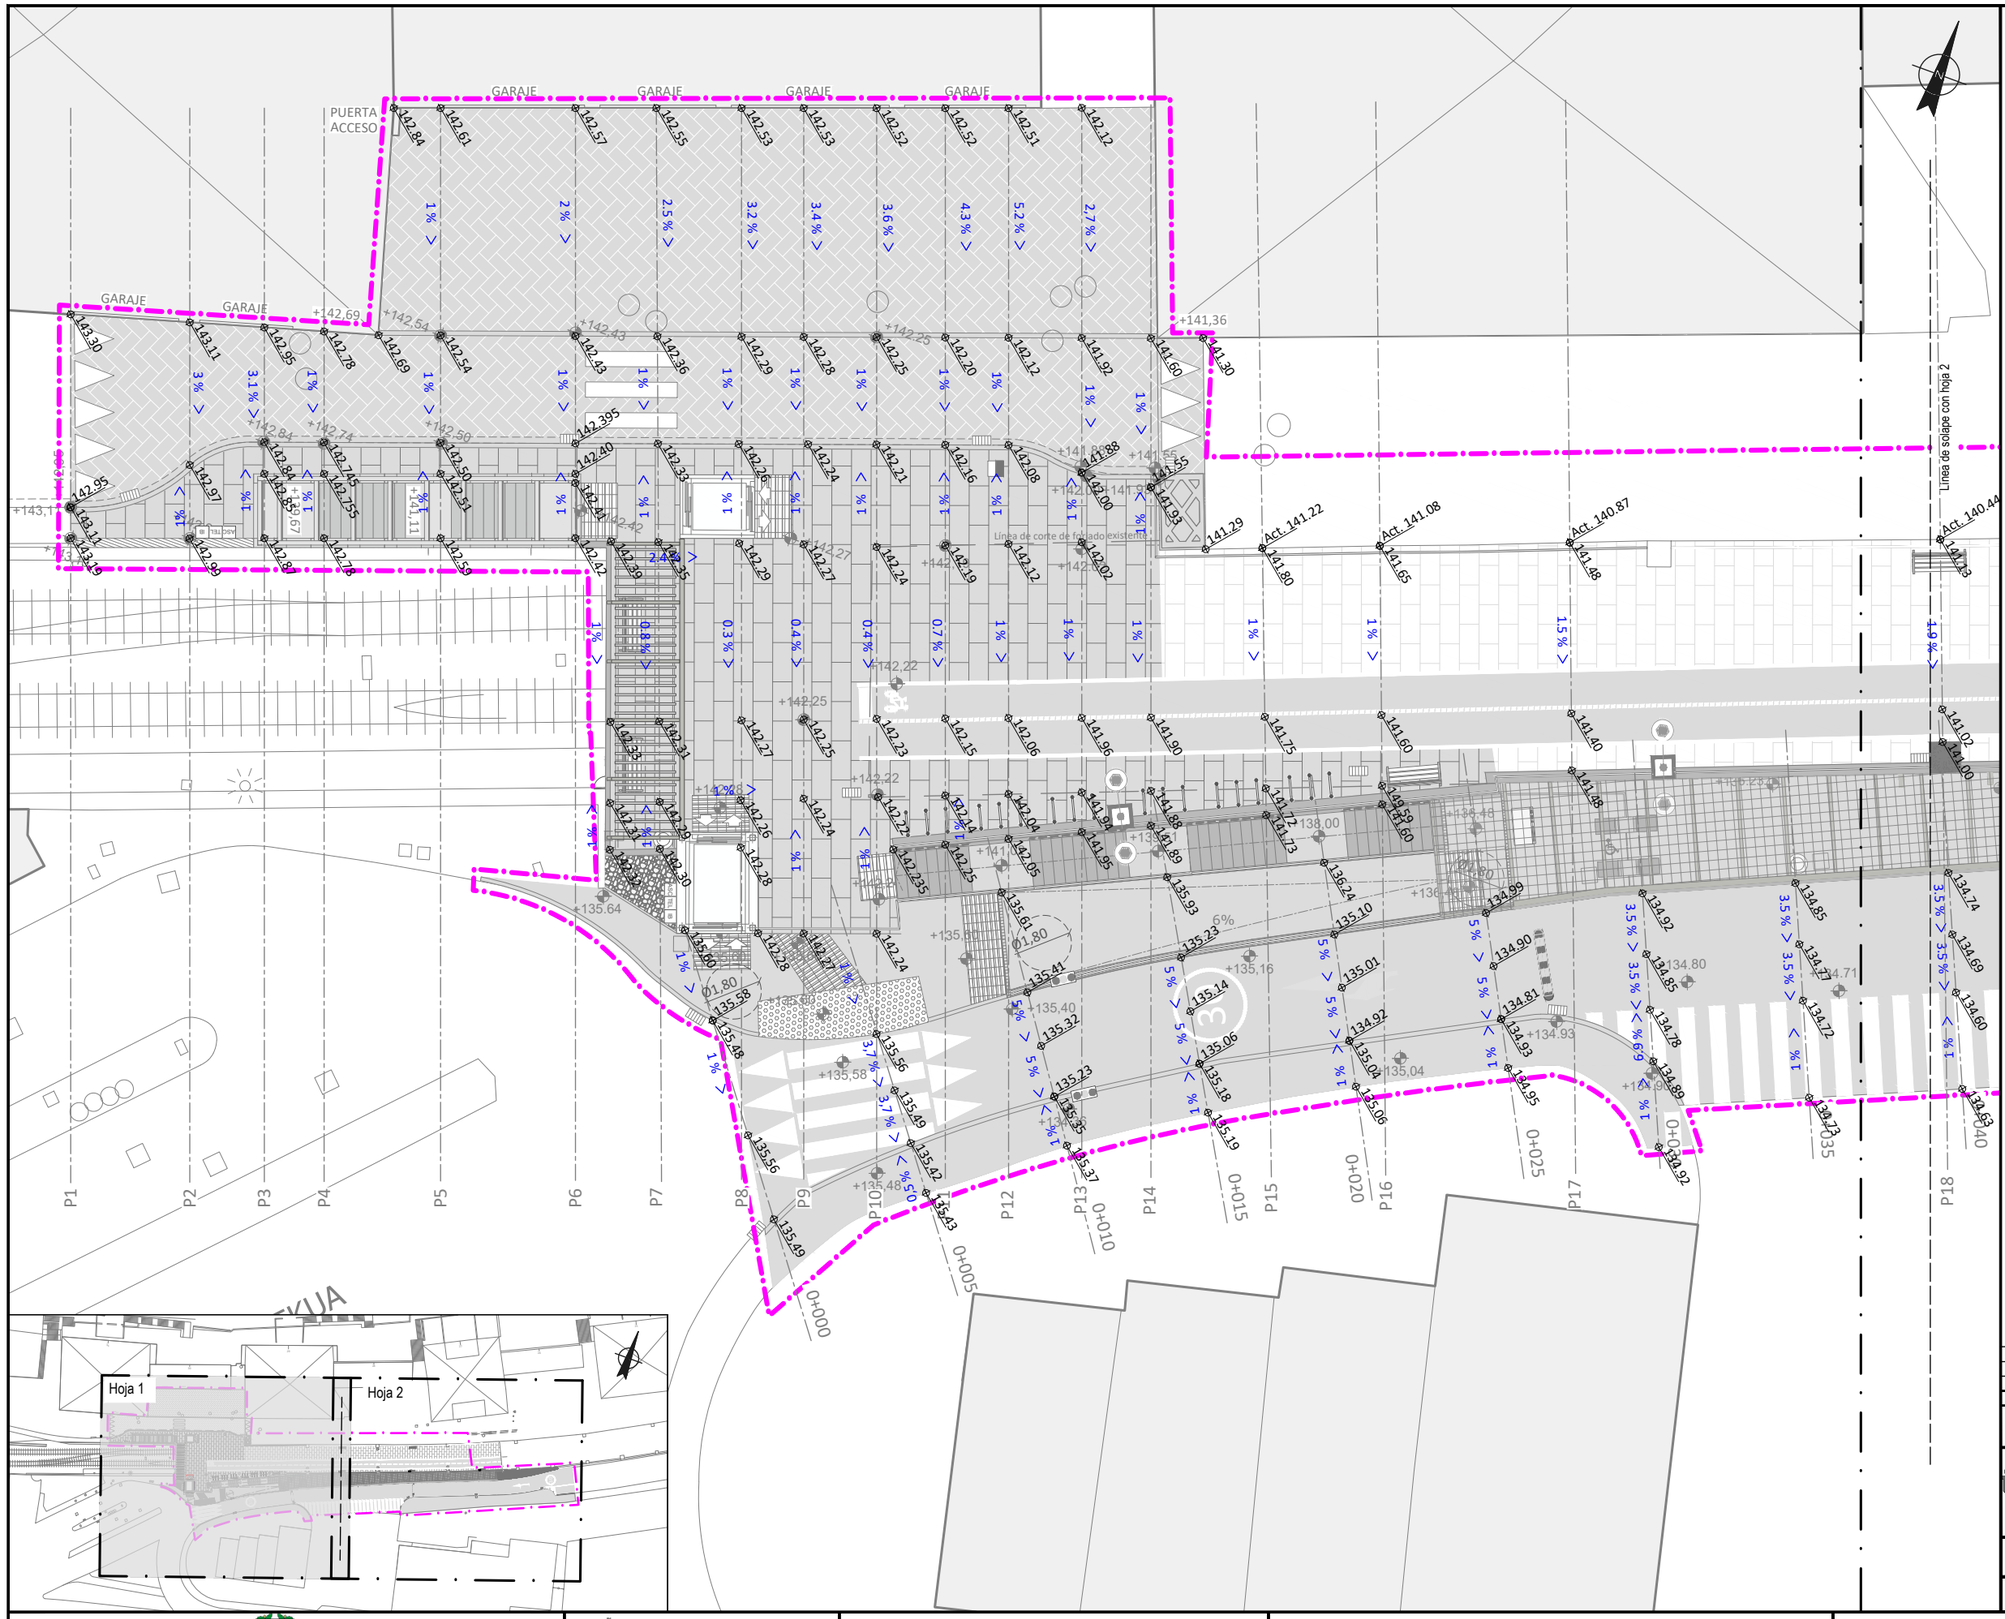


**OHARRAK :**
NOTAS :

ÁMBITO DE ACTUACIÓN

| REV. | CLASE DE MODIFICACIÓN | FECHA | NOMBRE | COMP. | OBRA |
|---|---|---|---|---|---|
| A | PRIMERA EMISIÓN | Dic. 23 | UTE | ETS | |

**BERRIKUSPENAK** / REVISIONES

**AHOLKULARIA** / CONSULTOR
i-ingenia ingeniería y arquitectura
LANDABE

**INGENIARI EGILEA**
INGENIERO AUTOR
ALEXIA RAMOS FERNÁNDEZ
ING. IND. Nº COL.: 5.918
MARÍA ASPIUNZA PÉREZ
ARQUITECTA Nº COL.: 6.086
JON IMANOL FERNÁNDEZ LÓPEZ
I.C.C.P. Nº COL.: 33.395

**AHOLKULARIAREN ERREFERENTZIA**
REFERENCIA CONSULTOR
I23_02041

**ERREFERENTZIA**
REFERENCIA
4-REU-23-054-A

EUSKO JAURLARITZA GOBIERNO VASCO
LURRALDE PLANGINTZA, ETXEBIZITZA ETA GARRAIO SAILA
DEPARTAMENTO DE PLANIFICACIÓN TERRITORIAL, VIVIENDA Y TRANSPORTES

euskal trenbide sarea
**PROIEKTUAREN IKUSKAPENA ETA ZUZENDARITZA:**
INSPECCION Y DIRECCION DEL PROYECTO

**ESKALA ORIGINALA:**
ESCALA ORIGINAL
(DIN-A1)
1:100

0 1 2 3 4 5 m
**ESKALA GRAFIKOA**
ESCALA GRÁFICA

**PROIEKTUAREN IZENBURUA**
TÍTULO DEL PROYECTO
**UNIBERTSITATEA-EIBAR GELTOKIAREN (GIPUZKOA) ETS - RFV ERAIKUNTZA PROIEKTUAREN ERREDAKZIOA**
REDACCIÓN DEL PROYECTO CONSTRUCTIVO DE REFORMA DE LA ESTACIÓN UNIBERTSITATEA-EIBAR (GIPUZKOA) ETS - RFV

**PLANOAREN IZENBURUA**
TÍTULO DEL PLANO
**DEFINIZIO GEOMETRIKOA**
**ZUINKETA-PLANTA. URBANIZAZIOA**
DEFINICIÓN GEOMÉTRICA
PLANTA DE REPLANTEO. URBANIZACIÓN

**PLANO ZK.** / N. PLANO
008

**ORRIA** / HOJA
5 Sigue 6