
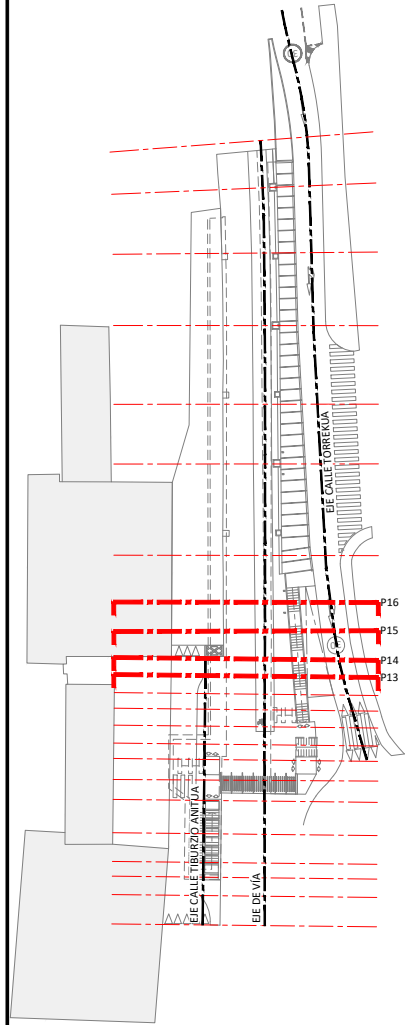


OHARRAK :
NOTAS :

TERRENO EXISTENTE
RASANTE PROYECTADA

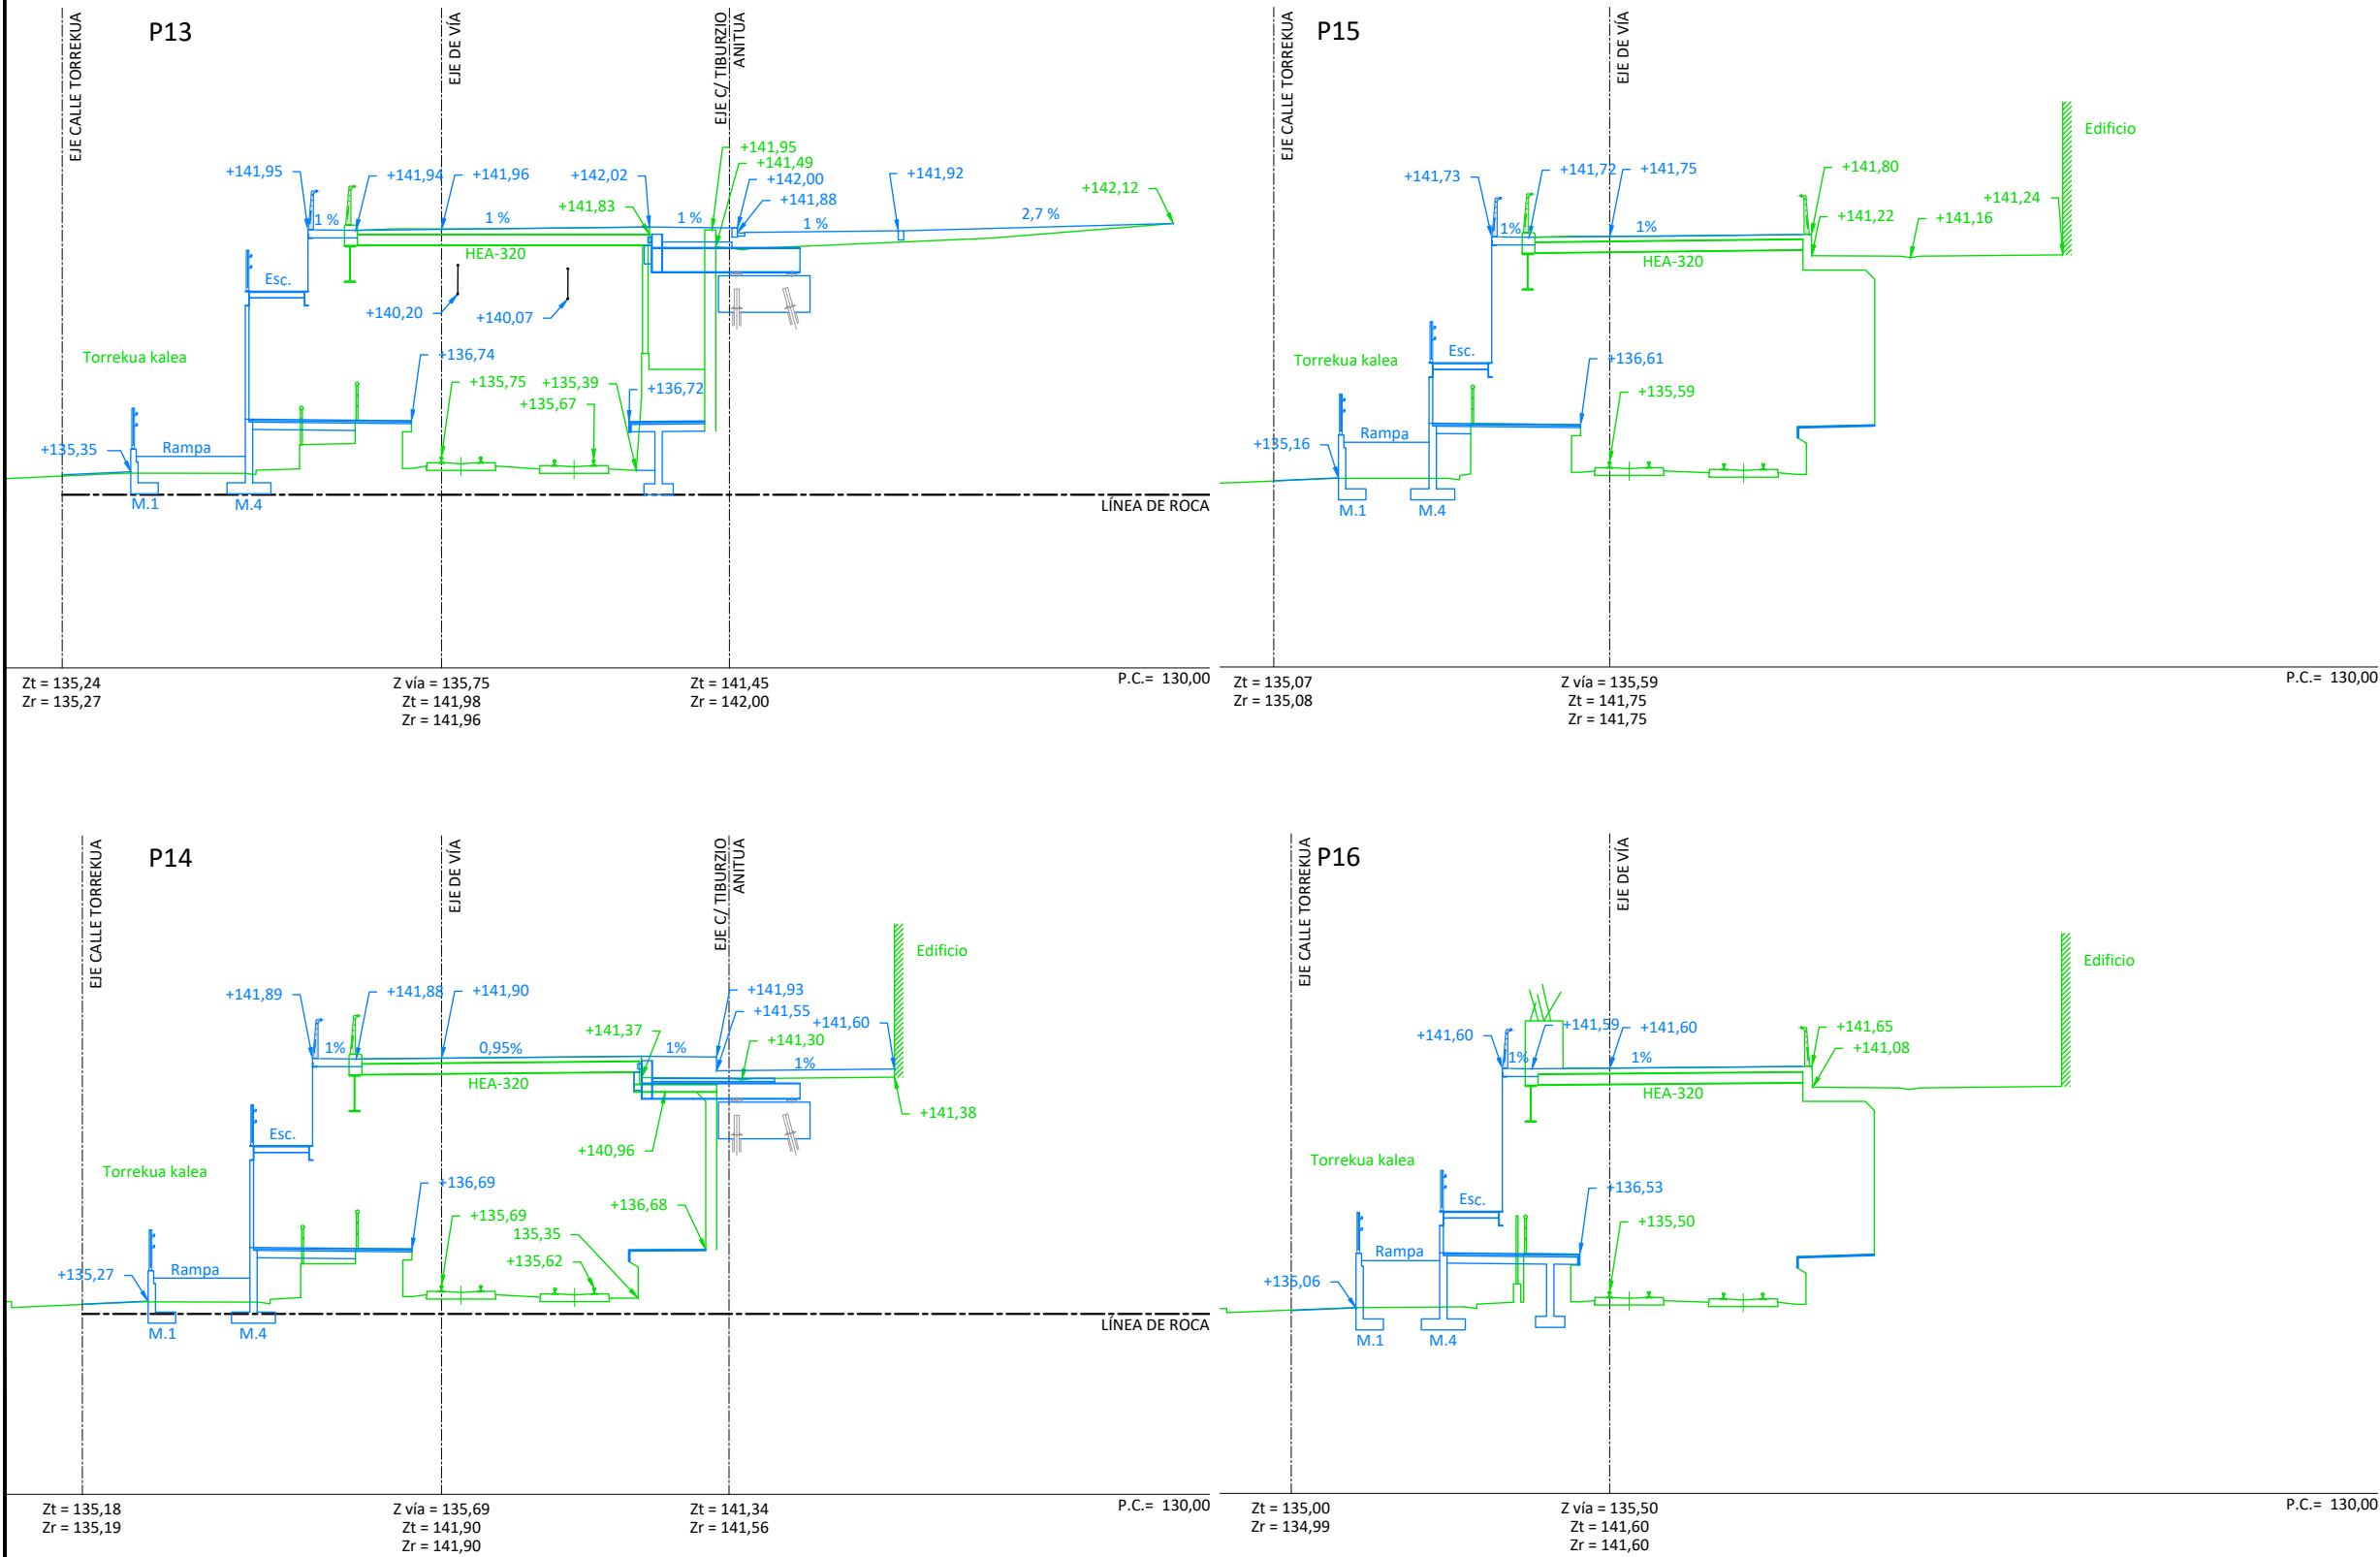

A	PRIMERA EMISIÓN	Dic 23	UTE	ETS	
REV.	CLASE DE MODIFICACIÓN	FECHA	NOMBRE	COMP.	OBRA
BERRIKUSPENAK / REVISIONES					
AHOLKULARIA / CONSULTOR		INGENIARI EGILEA			
 Ingeniería y arquitectura		 INGENIERO AUTOR			
 INGENIEROS		ALEXIA RAMOS FERNÁNDEZ ING. IND. Nº COL. 5.918			
		MARIA ASPINZUA PEREZ ARQUITECTA Nº COL. 5.086			
		JON MANOL FERNÁNDEZ LEBAR I.C.P.P. Nº COL. 33.395			
AHOLKULARIAREN ERREFERENTZIA		ERREFERENTZIA			
REFERENCIA CONSULTOR		REFERENCIA			
I23_02041		4-REU-23-066-A			

EUSKO JAURLARITZA

GOBIERNO VASCO

LURRALDE PLANGINTZA,
ETXEBIZITZA
ETA GARRAIO SAILA


DEPARTAMENTO DE PLANIFICACIÓN
TERRITORIAL, VIVIENDA
Y TRANSPORTES

euskal trenbide sarea

PROIEKTUAREN IKUSKAPENA ETA ZUZENDARITZA:
INSPECCIÓN Y DIRECCIÓN DEL PROYECTO

ESKALA ORIGINALA:
ESCALA ORIGINAL
(DIN-A1)

1:100

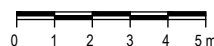

ESKALA GRAFIKOA
ESCALA GRÁFICA

PROIEKTUAREN IZENBURUA
TÍTULO DEL PROYECTO

UNIBERTSITATEA-EIBAR GELTOKIAREN (GIPUZKOA) ETS - RFV ERAIKUNTZA
PROIEKTUAREN ERREDAKZIOA
REDACCIÓN DEL PROYECTO CONSTRUCTIVO DE REFORMA DE LA ESTACIÓN
UNIBERTSITATEA-EIBAR (GIPUZKOA) ETS - RFV

PLANOAREN IZENBURUA
TÍTULO DEL PLANO

DEFINIZIO GEOMETRIKOA
ZEHARKAKO PROFILAK
DEFINICIÓN GEOMÉTRICA
PERFILES TRANSVERSALES

PLANO ZK. / N. PLANO

008

ORRIA / HOJA

17 Sigue 18