



DETALLE 1. CALLE TIBURTZIO ANITUA

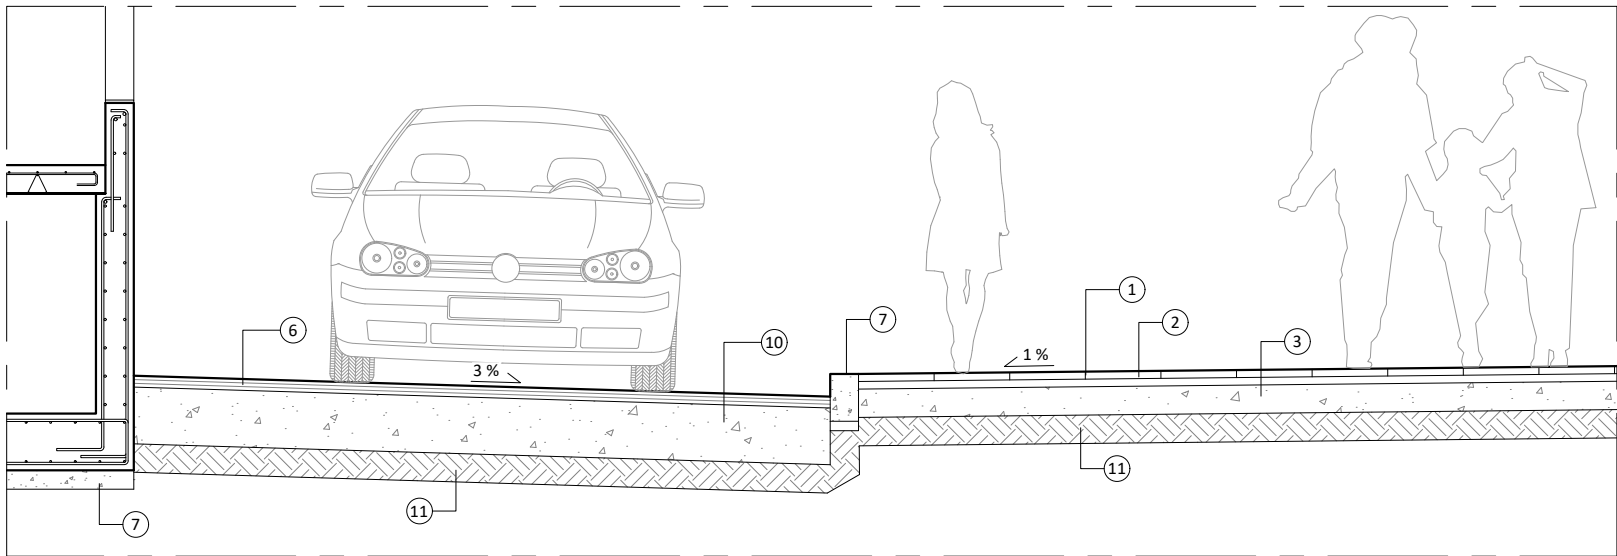


DETALLE 2. CALLE TORREKUA

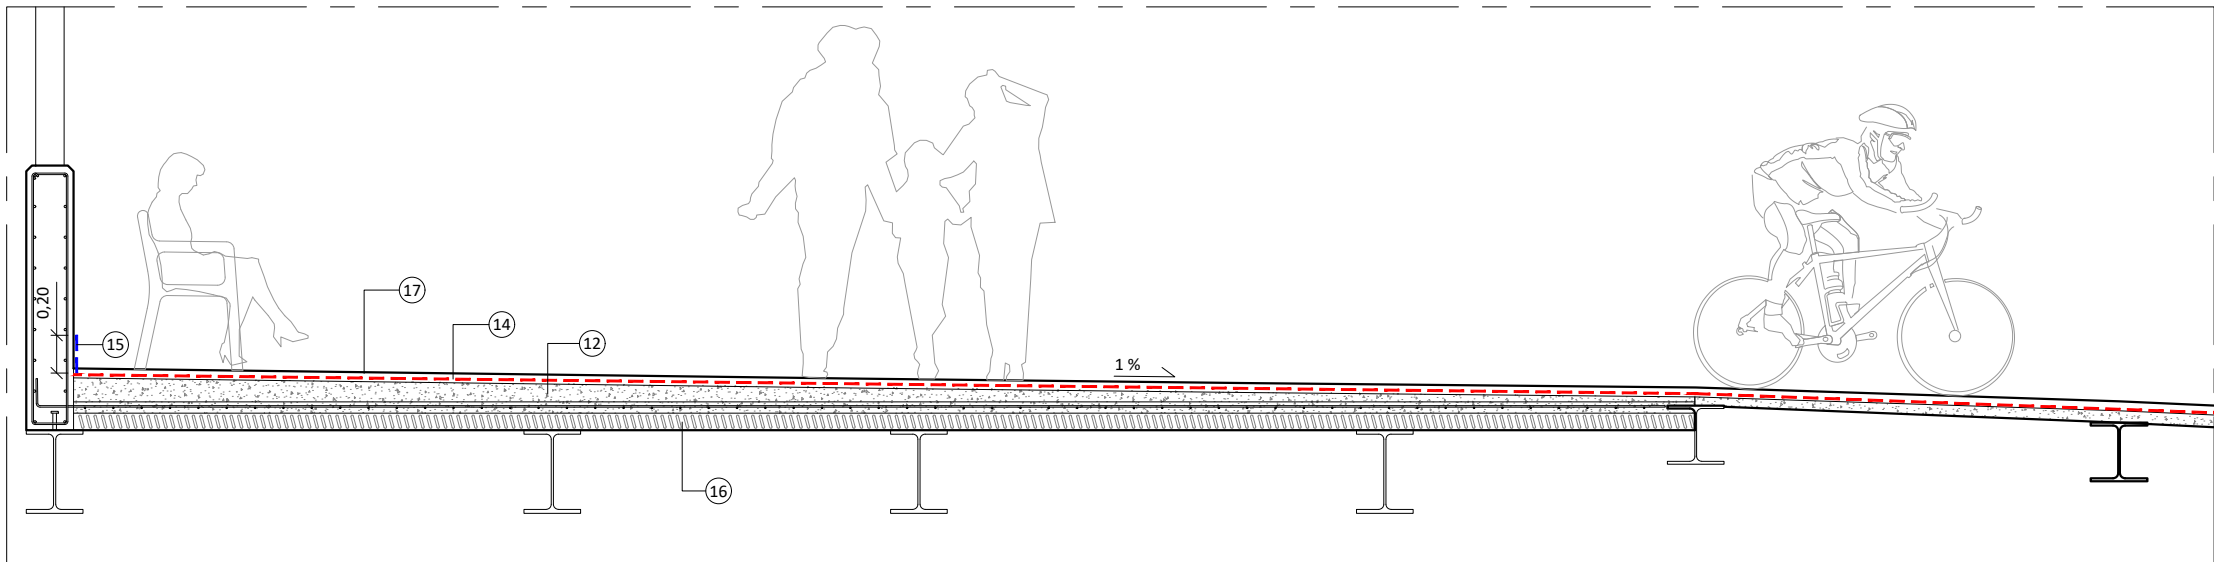

DETALLE 3. ZONA PASEO

OHARRAK :
NOTAS :

LEYENDA
1 - LOSA GRANÍTICA ARTIFICIAL ANTIDESLIZANTE
2 - MORTERO DE CEMENTO PARA PAVIMENTO
3 - SOLERA DE HORMIGÓN EN MASA e: VARIABLE
4 - RIGOLA PREFABRICADA
5 - SOLERA DE HORMIGÓN EN MASA e: 3 cm
6 - ASFALTO IMPRESO OFITA e: 6 cm (COLOR A DEFINIR POR LA DIRECCIÓN FACULTATIVA)
7 - BORDILLO RECTO DE GRANITO
8 - HORMIGÓN DE LIMPIEZA e: VARIABLE
9 - ASFALTO IMPRESO OFITA e: 6 cm (COLOR A DEFINIR POR LA DIRECCIÓN FACULTATIVA)
10 - SOLERA DE HORMIGÓN EN MASA e: 3 cm
11 - BASE GRANULAR DE ZAHORRA ARTIFICIAL e: 15cm
12 - HORMIGÓN ALIGERADO PARA FORMACIÓN DE PENDIENTES
13 - LOSA DE HORMIGÓN ARMADO
14 - IMPRIMACIÓN BITUMINOSA CURIDAN + LÁMINA IMPERMEABILIZANTE GLASDAN 40 P ELAST + LÁMINA IMPERMEABILIZANTE POLYDAN 48 P PARKING + CAPA SEPARADORA GEOTEXTIL DANOFELT PY 200
15 - IMPRIMACIÓN BITUMINOSA CURIDAN + BANDA DE REFUERZO E 30 P ELAST + BANDA DE TERMINACIÓN POLYDAN 48 P PARKING + ZÓCALO DE PROTECCIÓN
16 - CHAPA COLABORANTE (6+9) cm
17 - MORTERO IMPRESO SIMILAR A EXISTENTE e: 5cm

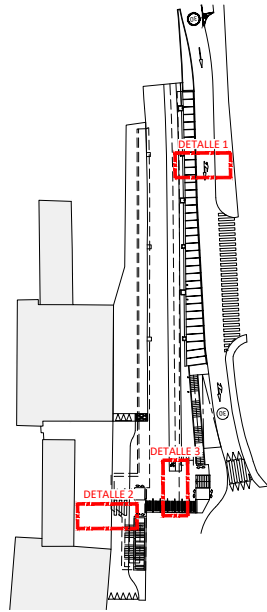

A	PRIMERA EMISIÓN	Dic 23	UTE	ETS
REV.	CLASE DE MODIFICACIÓN	FECHA	NOMBRE	COMP. OBRA
BERRIKUSPENAK / REVISIONES				
AHOLKULARIA / CONSULTOR		INGENIARI EGILEA		
i.ingenia		INGENIERO AUTOR		
LANDABE		ALEXIA RAMOS FERNÁNDEZ		
AHOLKULARIAREN ERREFERENTZIA		ERREFERENTZIA		
REFERENCIA CONSULTOR		REFERENCIA		
I23_02041		4-REU-23-072-A		

EUSKO JAURLARITZA GOBIERNO VASCO

LURRALDE PLANGINTZA, ETXEBIZITZA, ETA GARRAIO SAILA DEPARTAMENTO DE PLANIFICACIÓN TERRITORIAL, VIVIENDA Y TRANSPORTES

euskal trenbide sarea PROIEKTUAREN IKUSKAPENA ETA ZUZENDARITZA: INSPECCIÓN Y DIRECCIÓN DEL PROYECTO

ESKALA ORIGINALA: ESCALA ORIGINAL (DIN-A1) 1:20 ESKALA GRAFIKOA: ESCALA GRÁFICA

PROIEKTUAREN IZENBURUA TÍTULO DEL PROYECTO UNIBERTSITATEA-EIBAR GELTOKIAREN (GIPUZKOA) ETS - RFV ERAIKUNTZA PROIEKTUAREN ERREDAKZIOA REDACCIÓN DEL PROYECTO CONSTRUCTIVO DE REFORMA DE LA ESTACIÓN UNIBERTSITATEA-EIBAR (GIPUZKOA) ETS - RFV

PLANOAREN IZENBURUA TÍTULO DEL PLANO DEFINIZIO GEOMETRIKOA URBANIZAZIOAREN XEHETASUNAK DEFINICIÓN GEOMÉTRICA DETALLES DE URBANIZACIÓN

PLANO ZK. / N. PLANO 008 ORRIA / HOJA 23 Sigue Fin