



Solución de HUP válida por cumplimiento de EN81-20/50:


PLANTA DE CABINA EMBARQUE 1
Escala 1:15

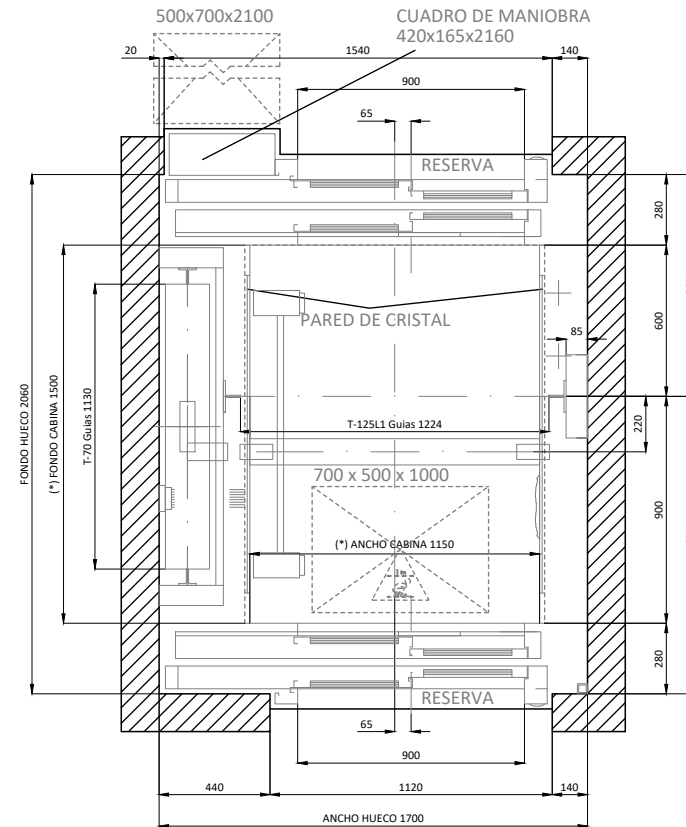


PLANTA DE CABINA EMBARQUE 2
Escala 1:15

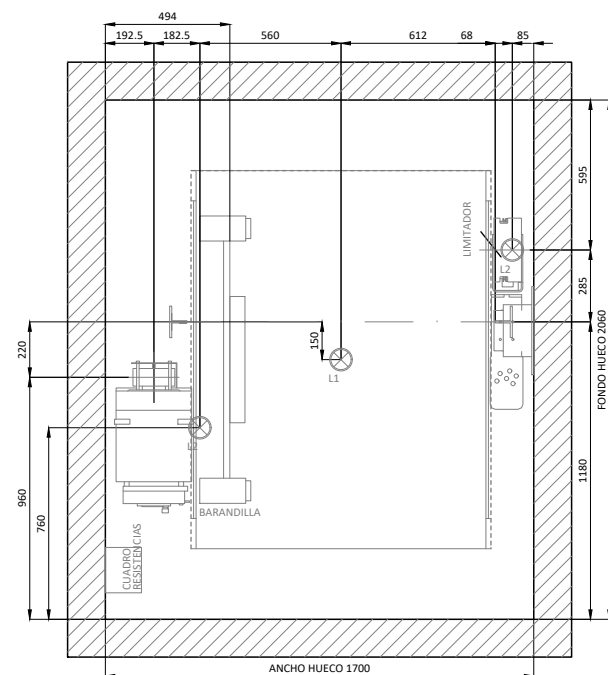


PLANTA DE MAQUINA
Escala 1:15

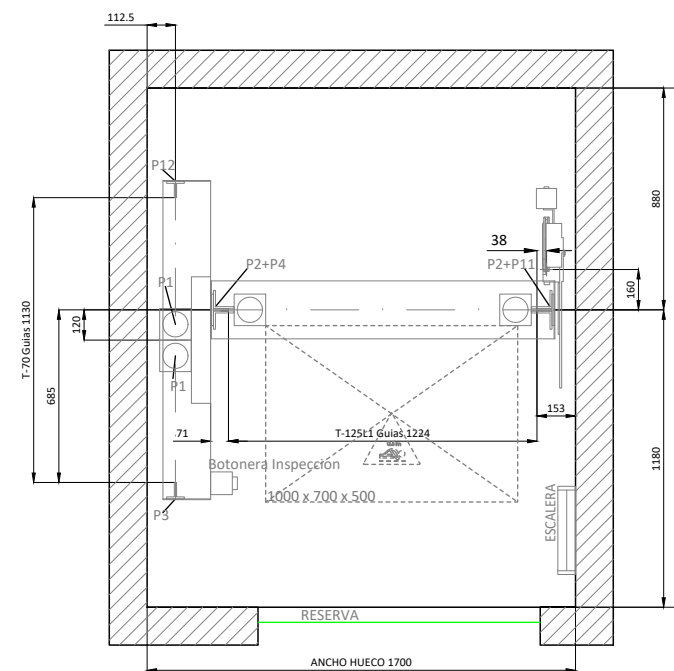

PLANTA DE FOSO
Escala 1:15

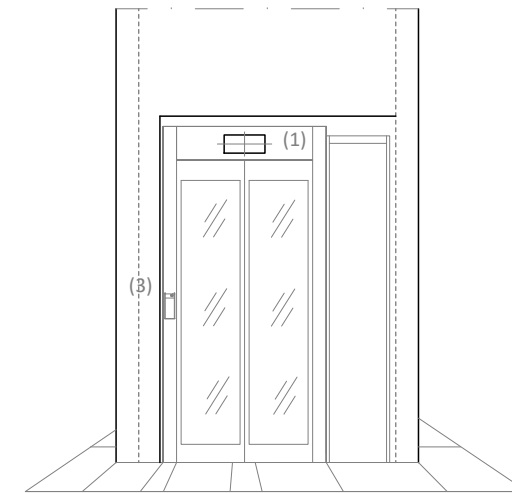

Puerta en 1
ACCESO SECUNDARIO
S/E

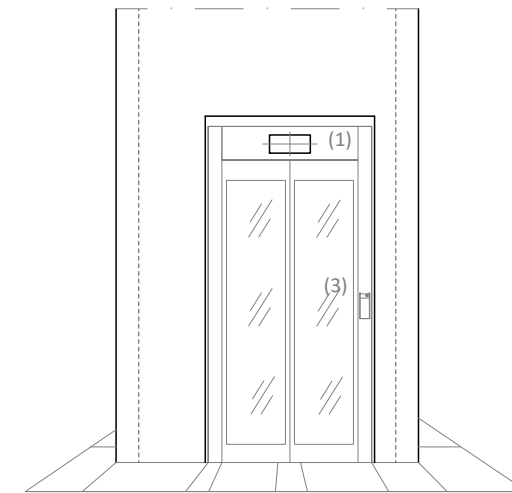

Puerta en 0
ACCESO PRINCIPAL
S/E

(1) Indicador
(3) Botonera de piso
(8) Paso cables armario maniobra

OHARRAK :
NOTAS :

A PRIMERA EMISIÓN		Dic 23	UTE	ETS
REV.	CLASE DE MODIFICACIÓN	FECHA	NOMBRE	COMP. OBRA
BERRIKUSPENAK / REVISIONES				
AHOLKULARIA / CONSULTOR		INGENIARI EGILEA		
ingenia		INGENIERO AUTOR		
LANDABE		ALEXIA RAMOS FERNÁNDEZ		
AHOLKULARIAREN ERREFERENTZIA		ERREFERENTZIA		
REFERENCIA CONSULTOR		REFERENCIA		
I23_02041		4-REU-23-073-A		

EUSKO JAURLARITZA GOBIERNO VASCO


LURRALDE PLANGINTZA,
ETXEBIZITZA
ETA GARRAIO SAILA

DEPARTAMENTO DE PLANIFICACIÓN
TERRITORIAL, VIVIENDA
Y TRANSPORTES

euskal trenbide sarea
PROIEKTUAREN IKUSKAPENA ETA ZUZENDARITZA:
INSPECCIÓN Y DIRECCIÓN DEL PROYECTO

ESKALA ORIGINALA:
ESCALA ORIGINAL
(DIN-A1)

1:15

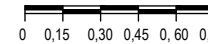

ESKALA GRAFIKOA
ESCALA GRÁFICA

PROIEKTUAREN IZENBURUA
TÍTULO DEL PROYECTO

UNIBERTSITATEA-EIBAR GELTOKIAREN (GIPUZKOA) ETS - RFV ERAIKUNTZA
PROIEKTUAREN ERREDAKZIOA
REDACCIÓN DEL PROYECTO CONSTRUCTIVO DE REFORMA DE LA ESTACIÓN
UNIBERTSITATEA-EIBAR (GIPUZKOA) ETS - RFV

PLANOAREN IZENBURUA
TÍTULO DEL PLANO

DONOSTI NORABIDEA IGOGAILUA
OINPLANOAK
ASCENSOR SENTIDO DONOSTI
PLANTAS

PLANO ZK. / N. PLANO
009

ORRIA / HOJA
1 Sigue 2