
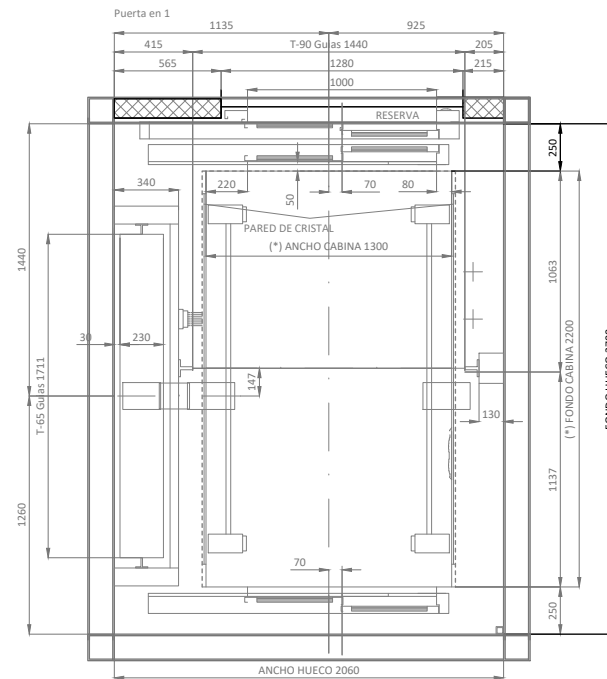


Puerta en 0

**PLANTA DE CABINA**


Escala 1:20

PLANTA DE CABINA EMBARQUE 0

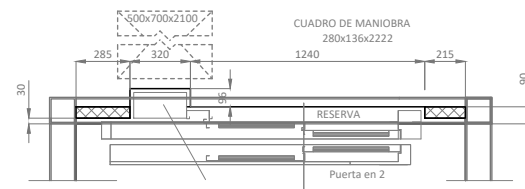


PLANTA DE CABINA

Escala 1:20

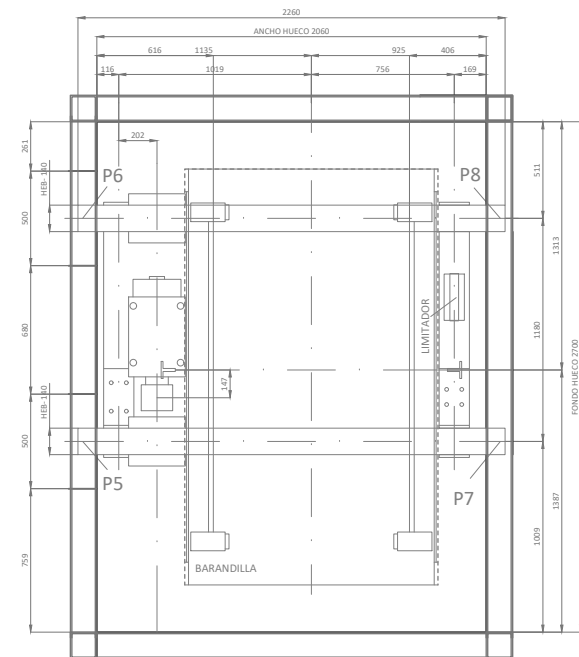


PLANTA DE MAQUINA  
Escala 1:20

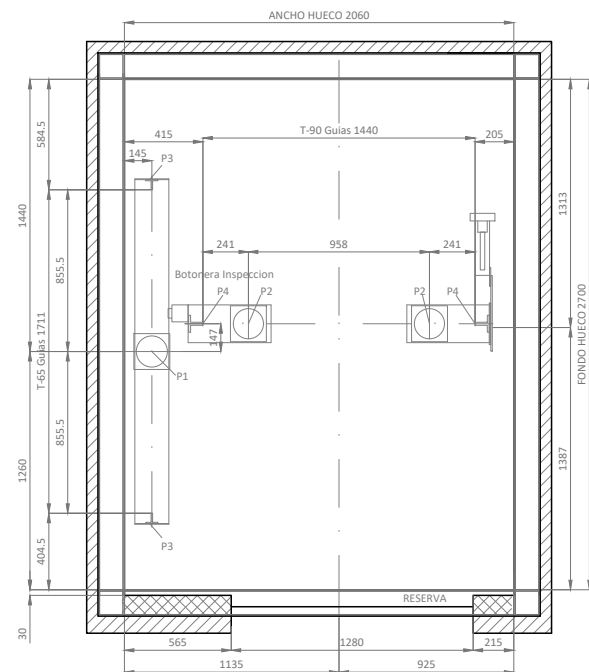


PLANTA DE FOSO


Escala 1:20

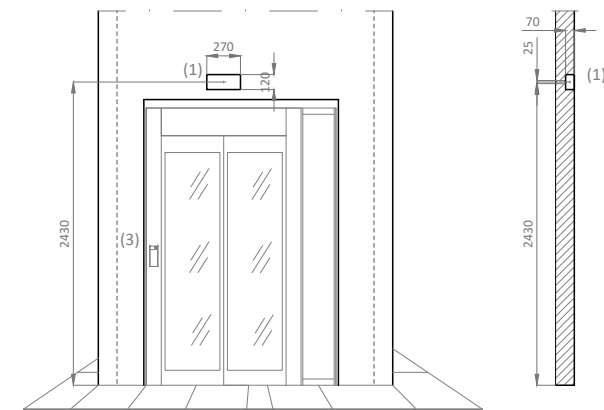

Puerta en 2  
ACCESO SECUNDARIO

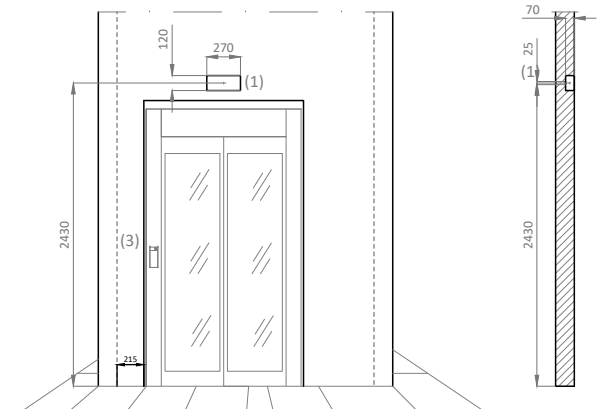

Puerta en 1  
ACCESO SECUNDARIO

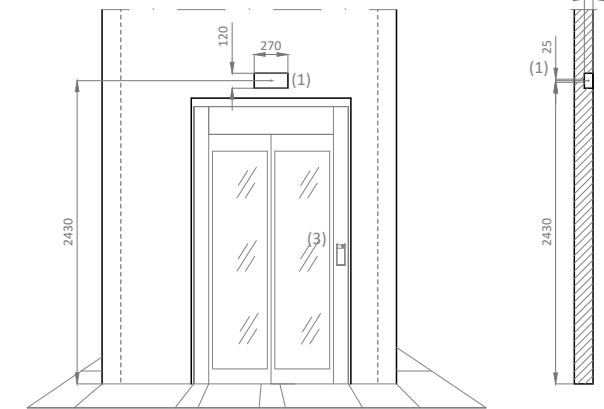

Puerta en 0  
ACCESO PRINCIPAL  
S/E

- (1) Indicador  
(3) Botonera de piso

**OHARRAK :**  
**NOTAS :**

A	PRIMERA EMISIÓN			Dic-23	UTE	ETS			
REV.	CLASE DE MODIFICACIÓN			FECHA	NOMBRE	COMP.	OBRA		
<b>BERRIKUSPENAK / REVISIONES</b>									
<b>AHOLKULARIA / CONSULTOR</b>  <b>ingenia</b> <small>Ingeniería de la construcción</small> 				<b>INGENIARI EGILEA</b> <b>INGENIERO AUTORIZADO</b> <b>ALEXIA RAMOS FERNÁNDEZ</b> ING. IND. Nº COL.: 5.918  <b>MARIA ASPLUNDA PEREZ</b> ARQUITECTA Nº COL.: 5.036 <b>JONI MANOL FERNANDEZ LOPE</b> I.C.C.P. Nº COL.: 33.395					
<b>AHOLKULARIAREN ERREFERENTZIA</b> REFERENCIA CONSULTOR				<b>ERREFERENTZIA</b> REFERENCIA					
I23_02041				4-REU-23-076_A					