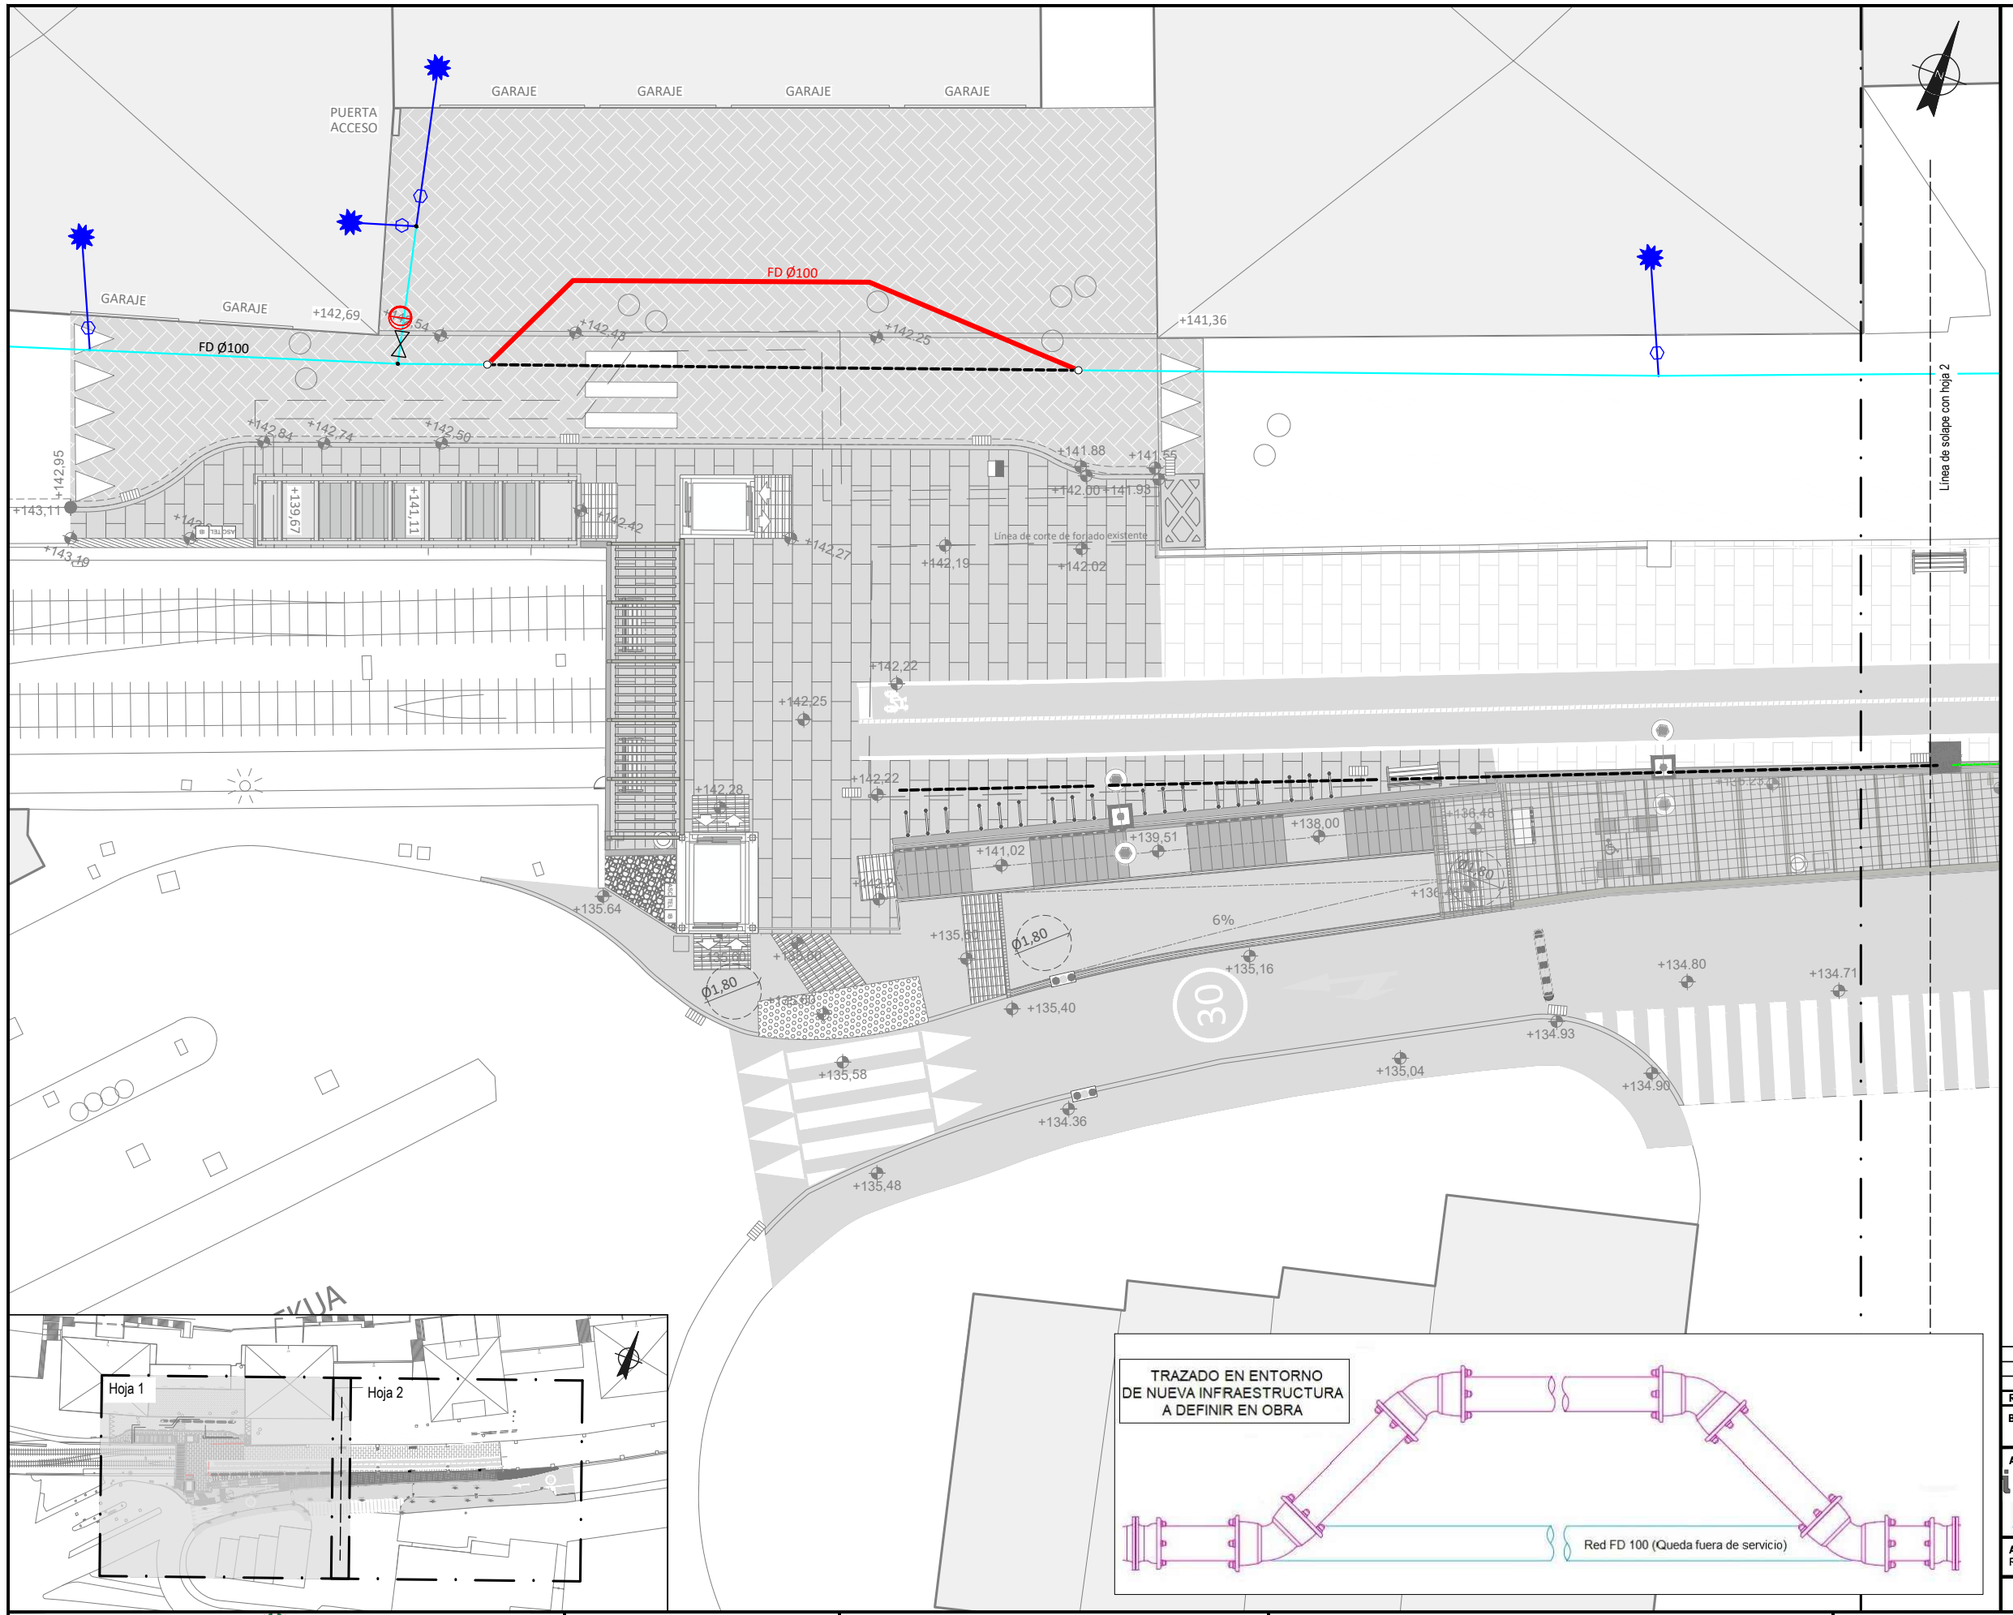

OHARRAK :
NOTAS :

LEYENDA
DESVÍO DE ABASTECIMIENTO
RED A ELIMINAR
TUBERÍA DE RIEGO EXISTENTE
RED DE ABASTECIMIENTO EXISTENTE
ACOMETIDA EXISTENTE
BOCA DE RIEGO EXISTENTE
VÁLVULA DE ACOMETIDA EXISTENTE
VÁLVULA DE CORTE EXISTENTE
NUDO RED EXISTENTE

REV.	CLASE DE MODIFICACIÓN	FECHA	NOMBRE	COMP.	OBRA
A	PRIMERA EMISIÓN	Dic. 23	UTE	ETS	

BERRIKUSPENAK / REVISIONES

AHOLKULARIA / CONSULTOR
i·ingenia ingeniería y arquitectura
LANDABE INGENIERÍA

INGENIARI EGILEA
INGENIERO AUTOR
ALEXIA RAMOS FERNÁNDEZ
ING. IND. Nº COL.: 5.918
MARÍA ASPIUNZA PÉREZ
ARQUITECTA Nº COL.: 5.086
JON IMANOL FERNÁNDEZ LÓPEZ
I.C.C.P. Nº COL.: 33.395

AHOLKULARIAREN ERREFERENTZIA REFERENCIA CONSULTOR	ERREFERENTZIA REFERENCIA
I23_02041	4-REU-23-079-A

EUSKO JAURLARITZA GOBIERNO VASCO
LURRALDE PLANGINTZA, ETXEBIZITZA ETA GARRAIO SAILA
DEPARTAMENTO DE PLANIFICACIÓN TERRITORIAL, VIVIENDA Y TRANSPORTES

euskal trenbide sarea
PROIEKTUAREN IKUSKAPENA ETA ZUZENDARITZA:
INSPECCION Y DIRECCION DEL PROYECTO

ESKALA ORIGINALA:
ESCALA ORIGINAL
(DIN-A1)
1:100

0 1 2 3 4 5 m
ESKALA GRAFIKOA
ESCALA GRÁFICA

PROIEKTUAREN IZENBURUA
TÍTULO DEL PROYECTO
UNIBERTSITATEA-EIBAR GELTOKIAREN (GIPUZKOA) ETS - RFV ERAIKUNTZA PROIEKTUAREN ERREDAKZIOA
REDACCIÓN DEL PROYECTO CONSTRUCTIVO DE REFORMA DE LA ESTACIÓN UNIBERTSITATEA-EIBAR (GIPUZKOA) ETS - RFV

PLANOAREN IZENBURUA
TÍTULO DEL PLANO
HORNIDURA-SAREA
INSTALAZIOA
SERVICIOS AFECTADOS
AGUA POTABLE

PLANO ZK. / N. PLANO	
011	
ORRIA / HOJA	
1 Sigue	2