




ZANJA TIPO ZONA PAVIMENTADA PARA A<3 m
ESCALA 1/20

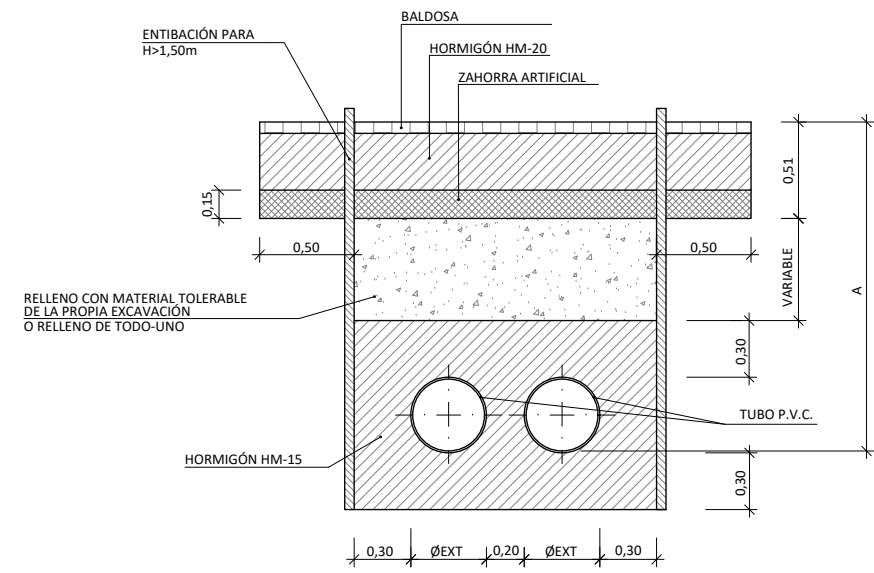

ZANJA TIPO ZONA PAVIMENTADA PARA A<3 m
ESCALA 1/20

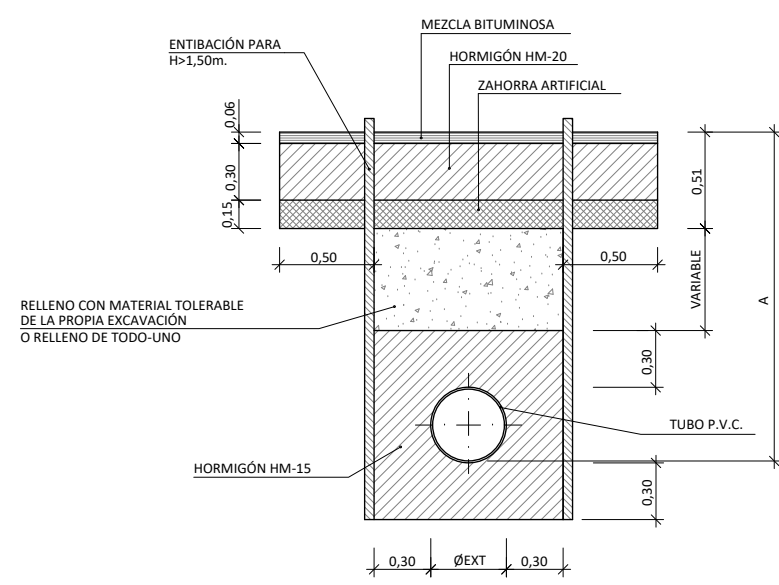

ZANJA TIPO EN CALZADA PARA A<3 m
ESCALA 1/20

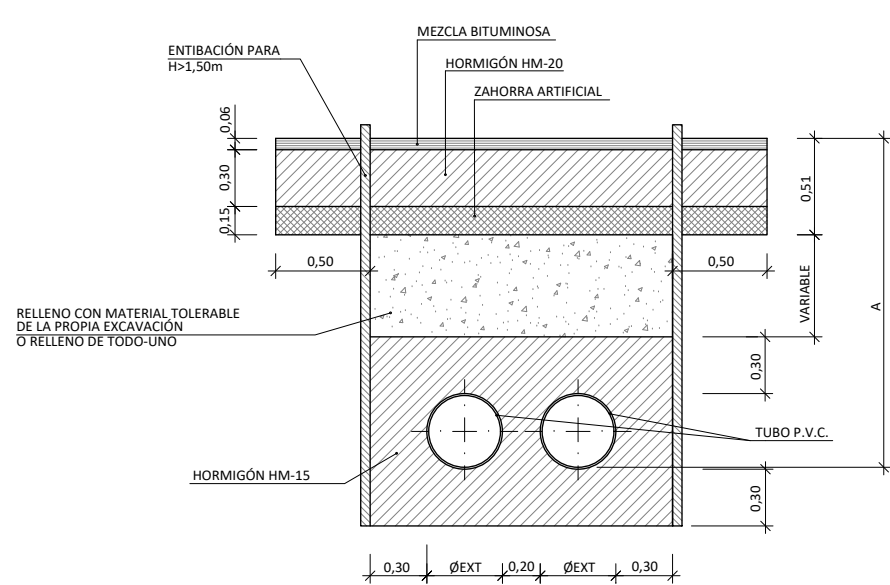

ZANJA TIPO EN CALZADA PARA A<3 m
ESCALA 1/20

- NOTA:
EL EMPLEO DEL TUBO DE PVC PARA A>3 m. DEBERÁ SER PREVIAMENTE
APROBADO POR EL SERVICIO MUNICIPAL DE SANEAMIENTO

OHARRAK :
NOTAS :

A		PRIMERA EMISIÓN	Dic 23	UTE	ETS
REV.	CLASE DE MODIFICACIÓN	FECHA	NOMBRE	COMP.	OBRA
BERRIKUSPENAK / REVISIONES					
AHOLKULARIA / CONSULTOR		INGENIARI EGILEA			
ingenia		INGENIERO AUTOR			
LANDABE		ALEXIA RAMOS FERNÁNDEZ			
AHOLKULARIAREN ERREFERENTZIA		ERREFERENTZIA			
REFERENCIA CONSULTOR		REFERENCIA			
I23_02041		4-REU-23-084-A			