

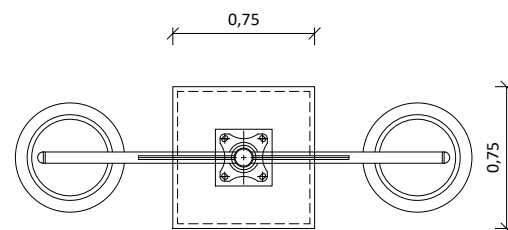


ALZADO
Escala: 1/20

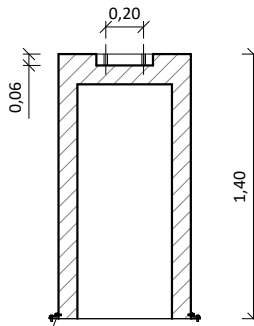


PLANTA
Escala: 1/20

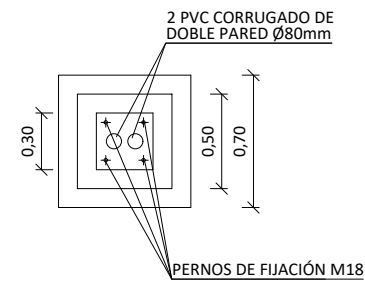

ALZADO
Escala: 1/20



TIRA DE LED TSL KAUS 7

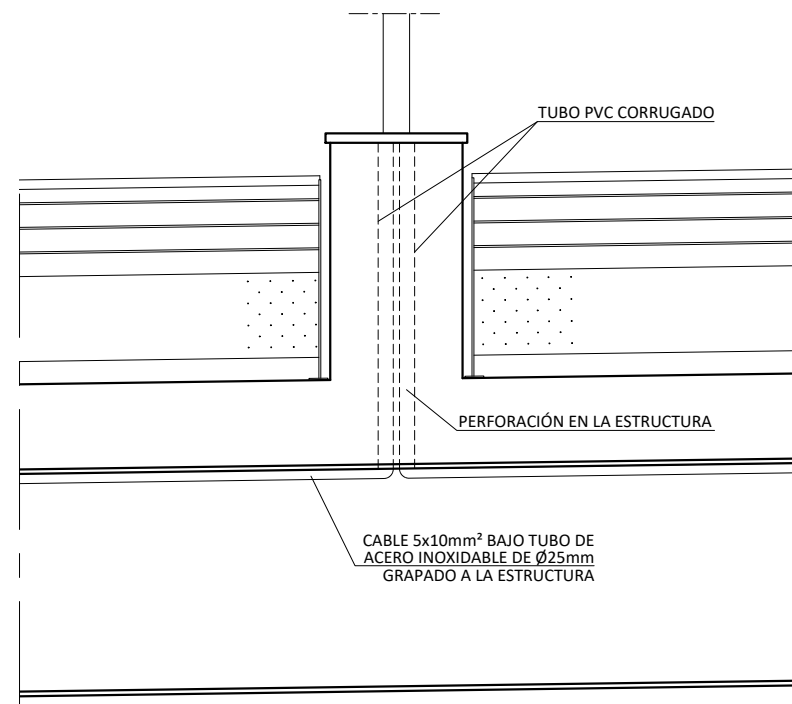

DETALLE DE PEDESTAL DE HORMIGÓN PREFABRICADO
Escala: 1/20



DETALLE DE PERFIL IP65

OHARRAK :
NOTAS :

A		PRIMERA EMISIÓN	Dic 23	UTE	ETS
REV.	CLASE DE MODIFICACIÓN	FECHA	NOMBRE	COMP.	OBRA
BERRIKUSPENAK / REVISIONES					
AHOLKULARIA / CONSULTOR		INGENIARI EGILEA			
ingenia		INGENIERO AUTOR			
LANDABE		ALEXIA RAMOS FERNÁNDEZ			
AHOLKULARIAREN ERREFERENTZIA		ERREFERENTZIA			
REFERENCIA CONSULTOR		REFERENCIA			
I23_02041		4-REU-23-088-A			

EUSKO JAURLARITZA

GOBIERNO VASCO

LURRALDE PLANGINTZA,
ETXEBIZITZA
ETA GARRAIO SAILA


DEPARTAMENTO DE PLANIFICACIÓN
TERRITORIAL, VIVIENDA
Y TRANSPORTES

euskal trenbide sarea

PROIEKTUAREN IKUSKAPENA ETA ZUZENDARITZA:
INSPECCIÓN Y DIRECCIÓN DEL PROYECTO

ESKALA ORIGINALA:
ESCALA ORIGINAL
(DIN-A1)

1:20

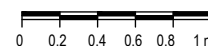

ESKALA GRAFIKOA
ESCALA GRÁFICA

PROIEKTUAREN IZENBURUA
TÍTULO DEL PROYECTO

UNIBERTSITATEA-EIBAR GELTOKIAREN (GIPUZKOA) ETS - RFV ERAIKUNTZA
PROIEKTUAREN ERREDAKZIOA
REDACCIÓN DEL PROYECTO CONSTRUCTIVO DE REFORMA DE LA ESTACIÓN
UNIBERTSITATEA-EIBAR (GIPUZKOA) ETS - RFV

PLANOAREN IZENBURUA
TÍTULO DEL PLANO

ARGIAK-SAREA
INSTALAZIOA. XEHETASUNAK
SERVICIOS AFECTADOS
ALUMBRADO. DETALLES

PLANO ZK. / N. PLANO
013

ORRIA / HOJA
3 Sigue Fin