


Cuadro General de Mando y Protección

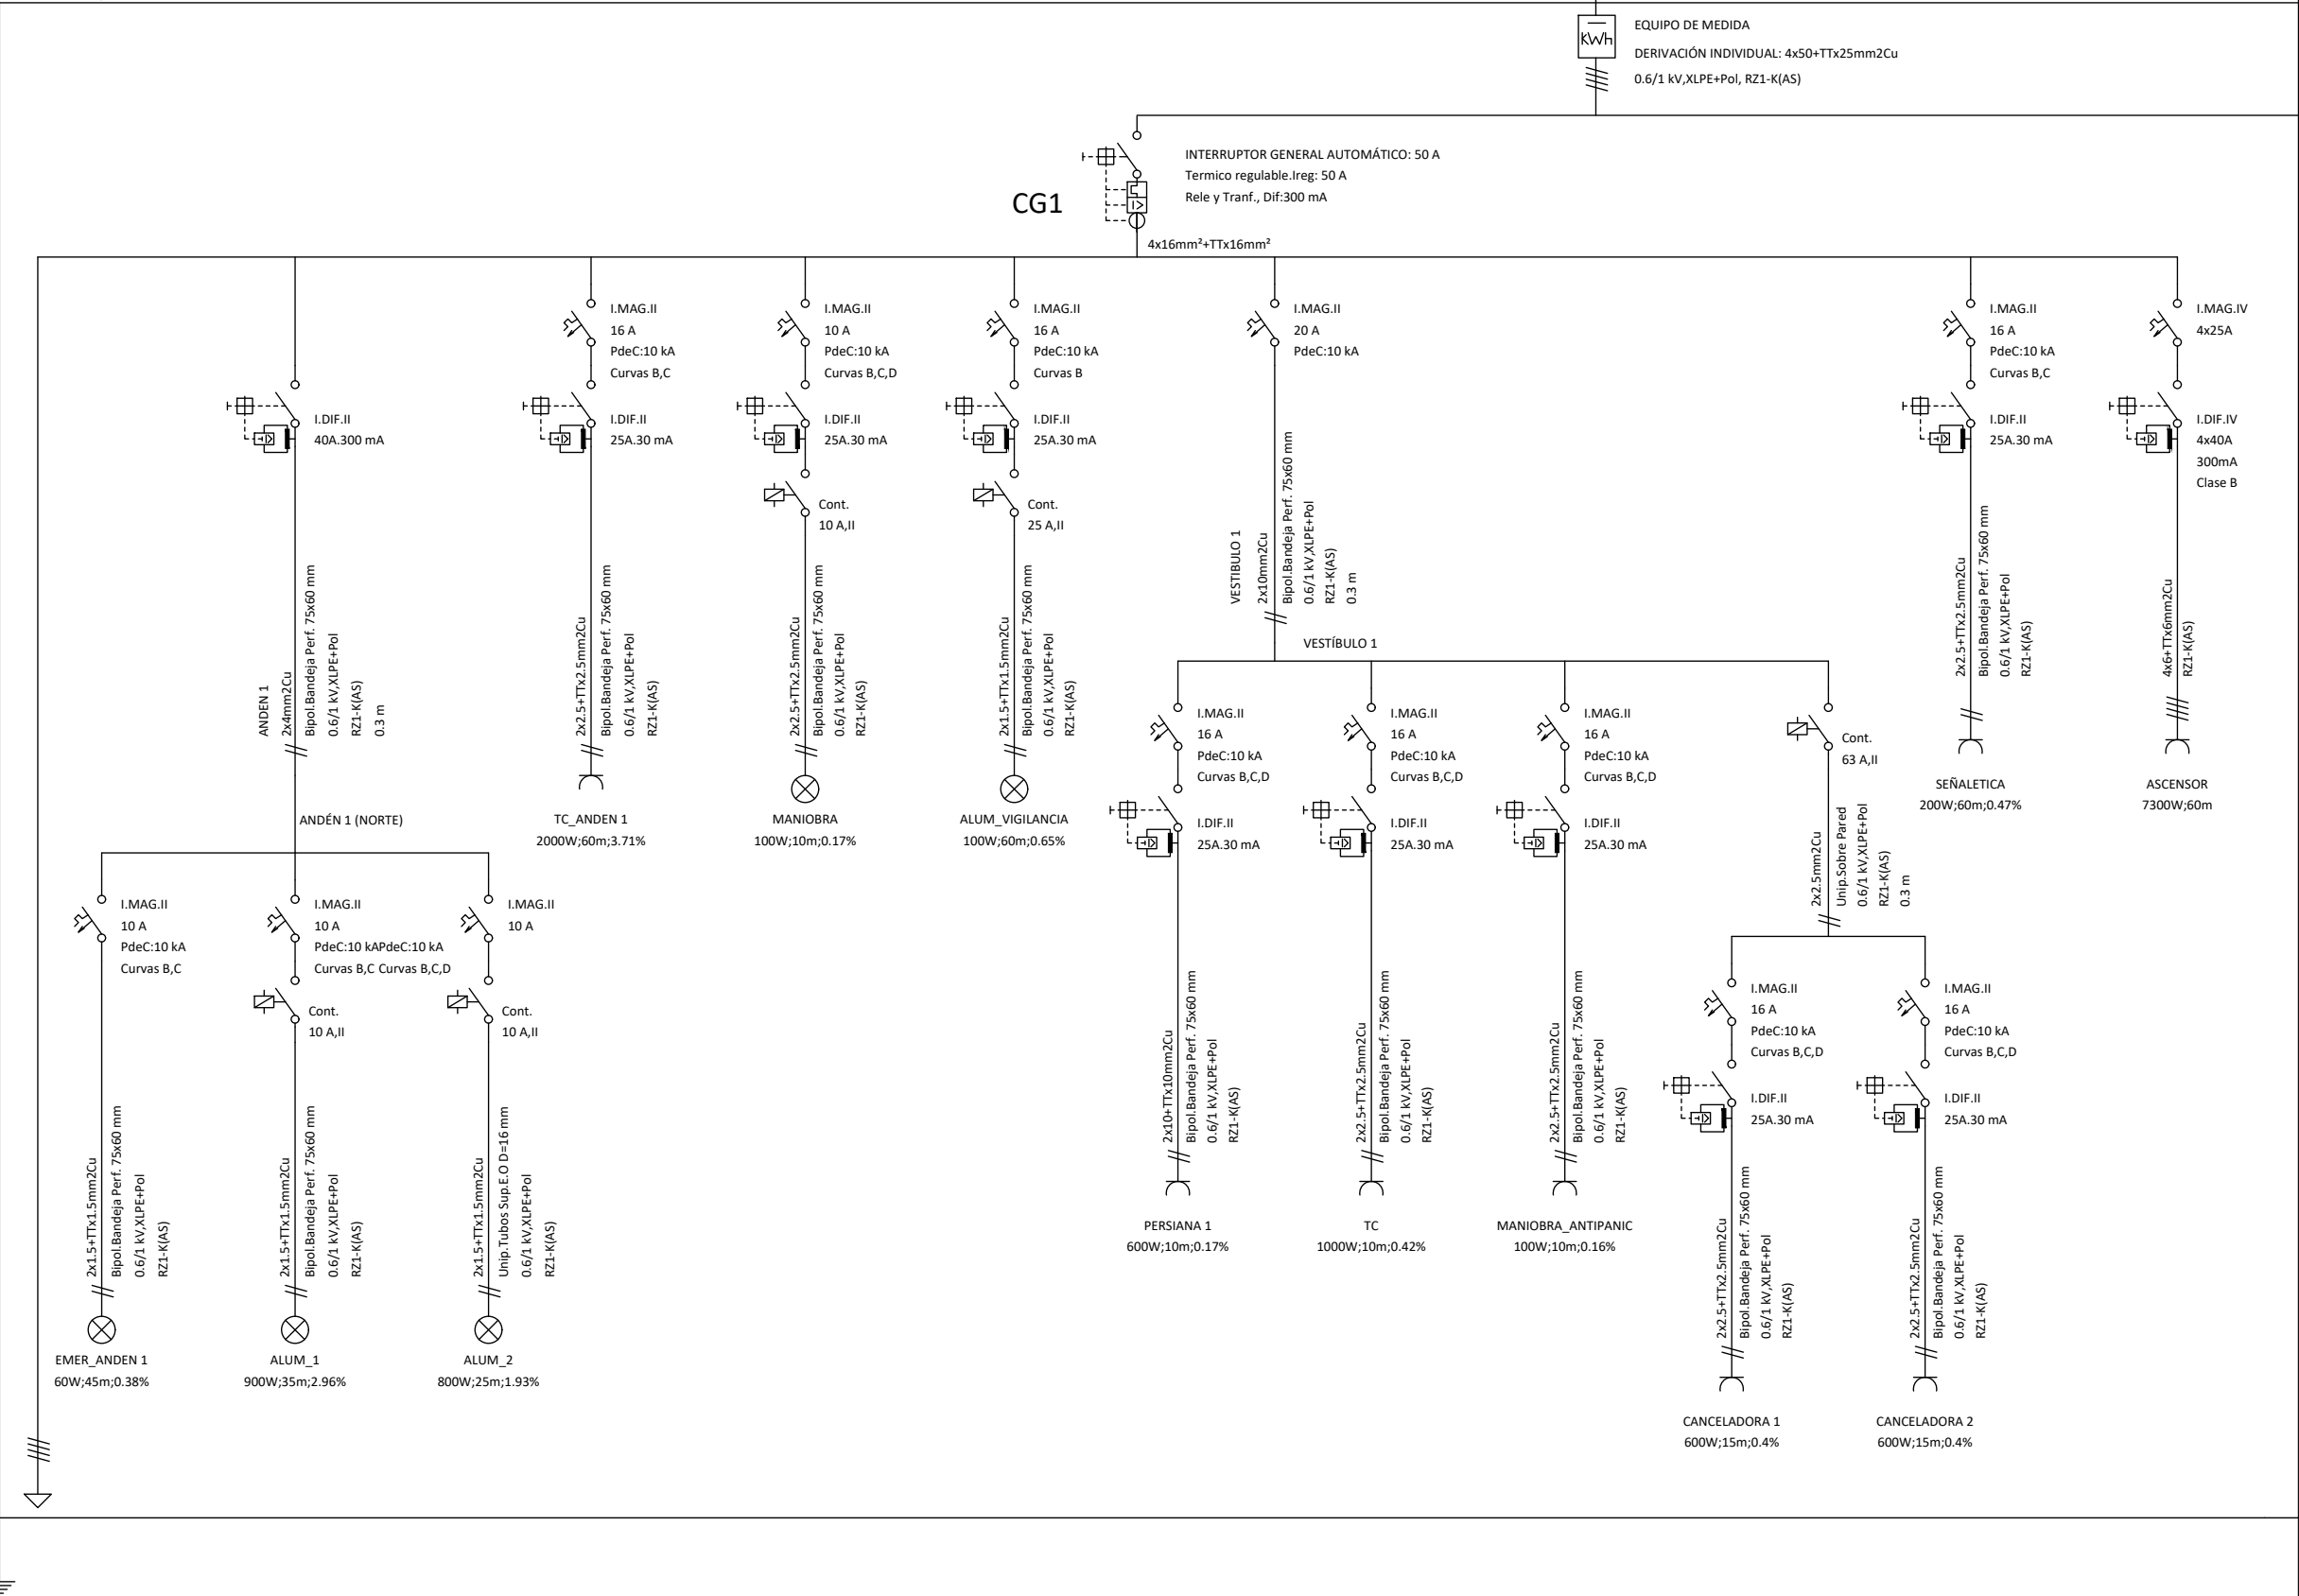

OHARRAK :
NOTAS :

A	PRIMERA EMISIÓN	Dic 23	UTE	ETS	
REV.	CLASE DE MODIFICACIÓN	FECHA	NOMBRE	COMP.	OBRA
BERRIKUSPENAK / REVISIONES					
AHOLKULARIA / CONSULTOR			INGENIARI EGILEA		
ingenia			INGENIERO AUTOR		
LANDABE			ALEXIA RAMOS FERNÁNDEZ		
			ING. IND. Nº COL. 5.918		
			MARIA ASPILUNZA PEREZ		
			ARQUITECTA Nº COL. 5.086		
			JON MANOL FERNÁNDEZ LÓPEZ		
			I.G.C.P. Nº COL. 33.395		
AHOLKULARIAREN ERREFERENTZIA			ERREFERENTZIA		
REFERENCIA CONSULTOR			REFERENCIA		
I23_02041			4-REU-23-105-A		