


**OHARRAK :**  
**NOTAS :**

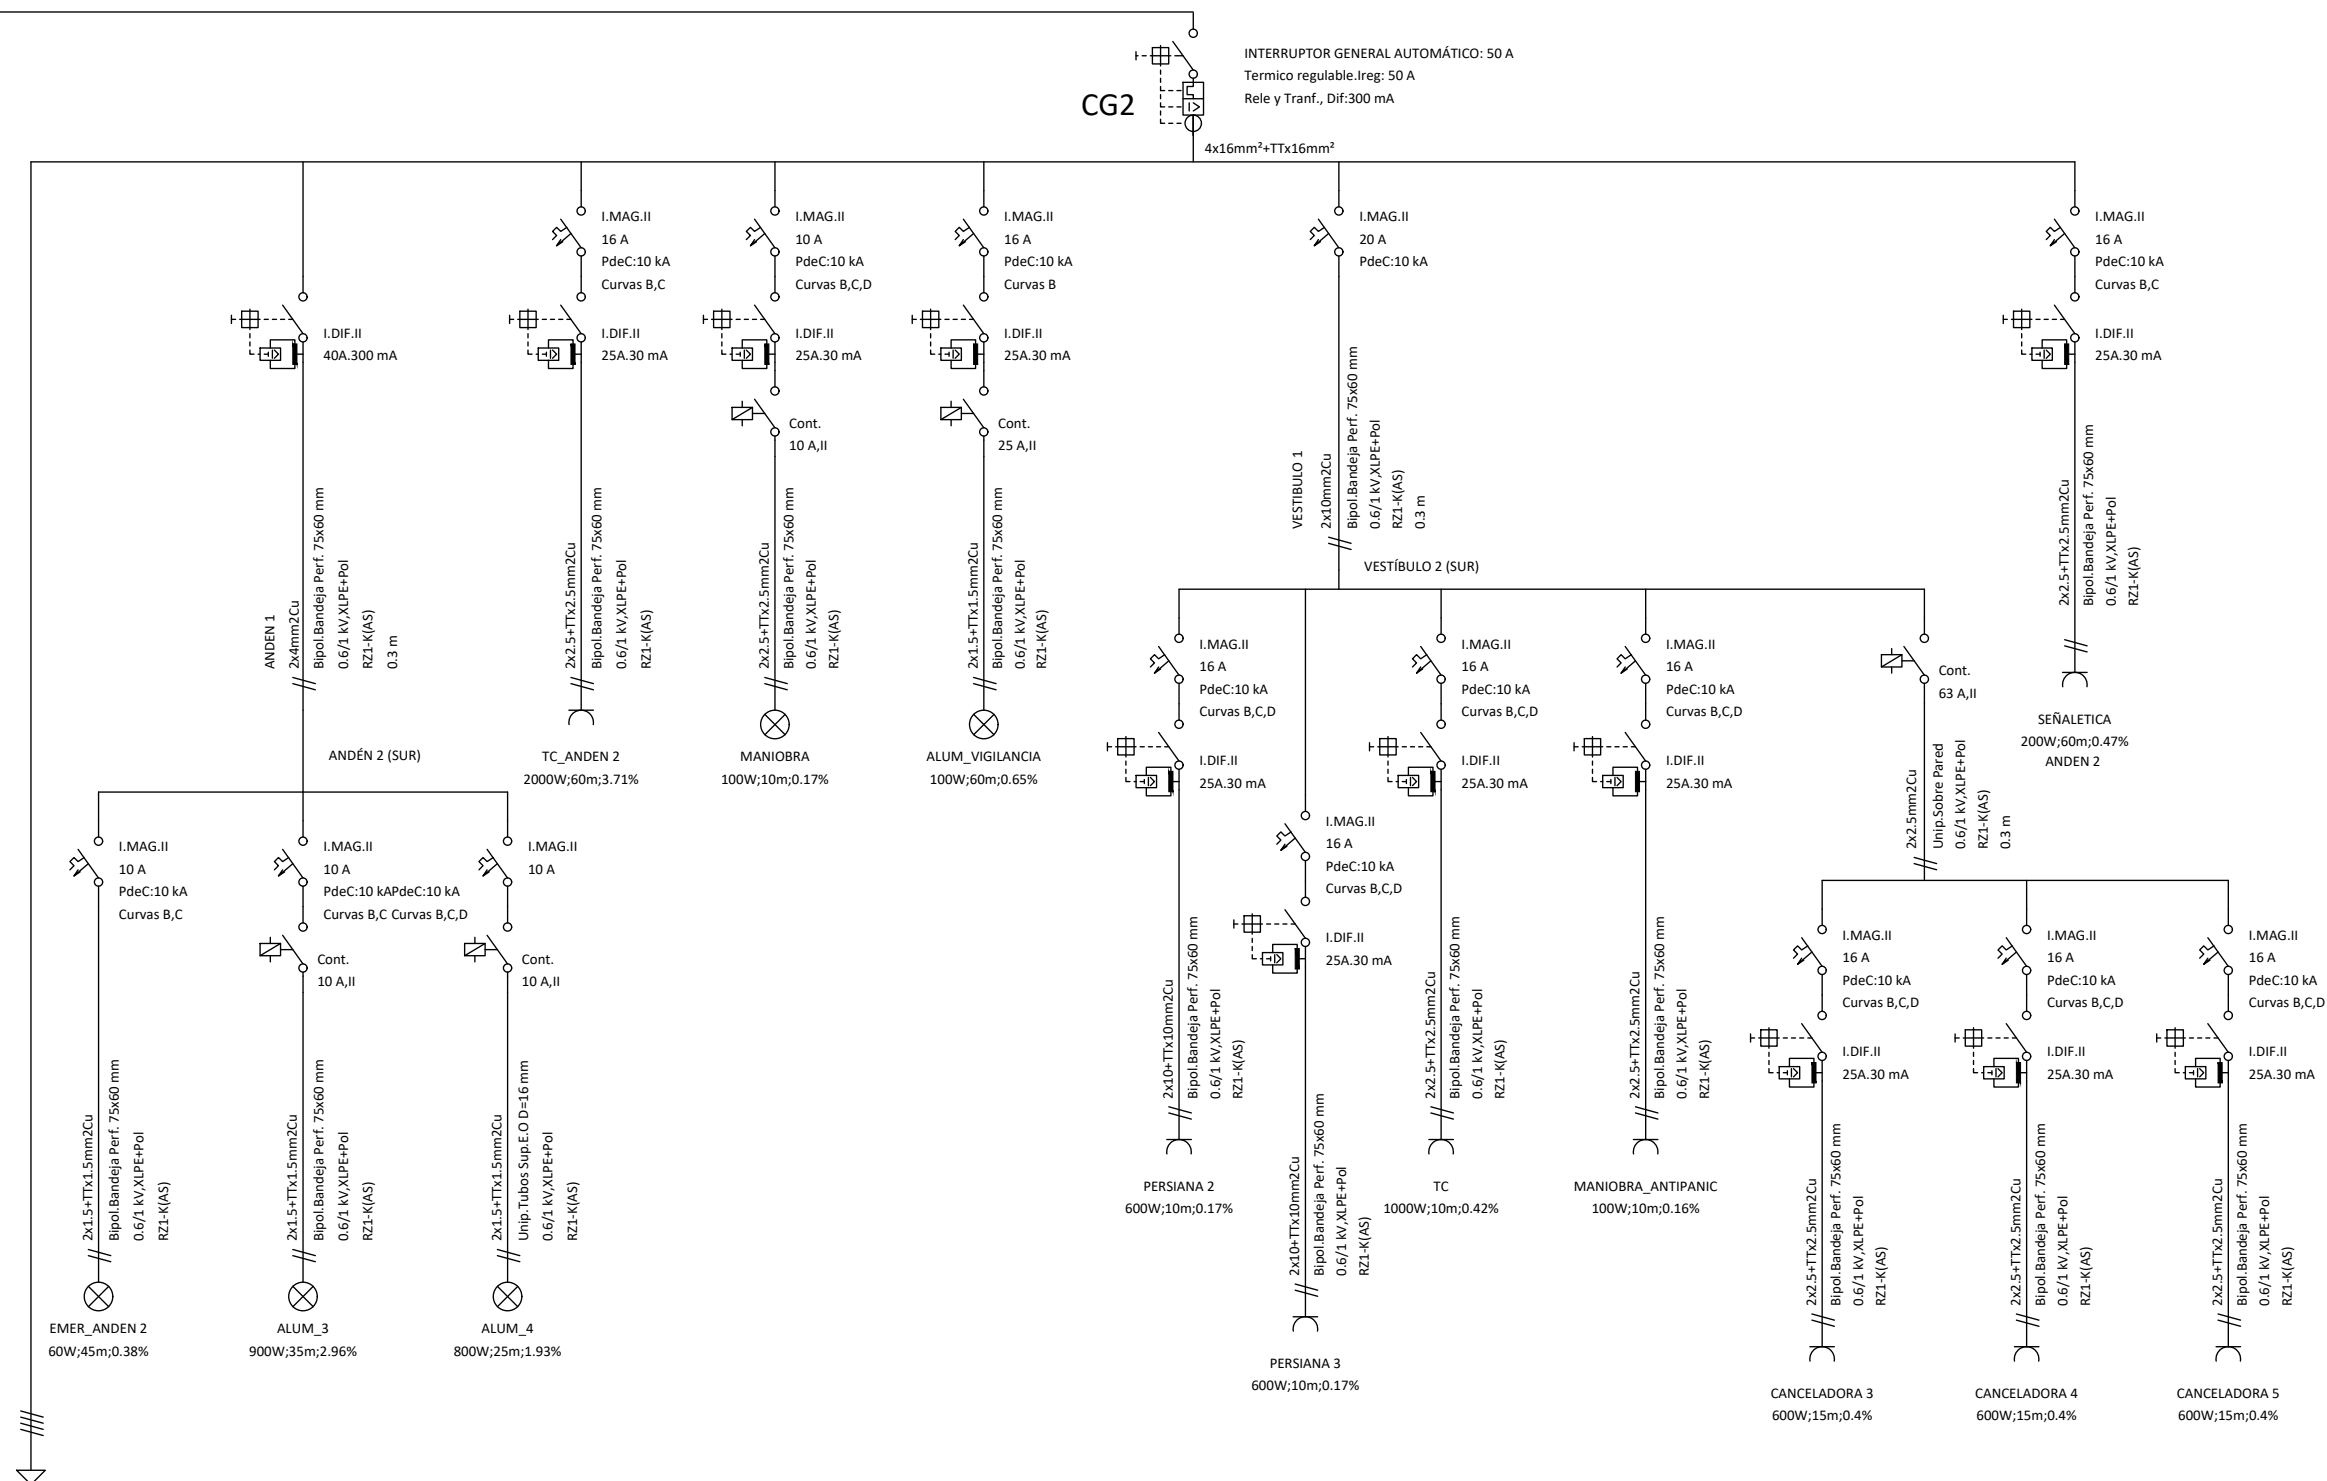

|      |                       |         |        |       |      |
|------|-----------------------|---------|--------|-------|------|
|      |                       |         |        |       |      |
| A    | PRIMERA EMISIÓN       | Dic. 23 | UTE    | ETS   |      |
| REV. | CLASE DE MODIFICACIÓN | FECHA   | NOMBRE | COMP. | OBRA |

BERRIKUSPENAK / REVISIONES

|   |   |  |
|---|---|--|
| <p>AHOLKULARIA / CONSULTOR</p> <p><b>ingenia</b><br/>Ingeniería y arquitectura</p> <p><b>LANDABE</b><br/>Ingeniería</p> |  | <p><b>INGENIARI EGILEA</b><br/>INGENIERO AUTOR</p> <p>ALEXA RAMOS FERNÁNDEZ<br/>ING. IND. Nº COL. 5.918</p> <p>MARÍA ASPIENZA PÉREZ<br/>ARQUITETA Nº. 5.098</p> <p>JON MANOL FERNÁNDEZ LÓPEZ<br/>I.C.C.P. Nº COL. 33.395</p> |
|---|---|--|

|  |                             |
|--|-----------------------------|
| AHOLKULARIAREN ERREFERENTZIA<br>REFERENCIA CONSULTOR | ERREFERENTZIA<br>REFERENCIA |
| I23_02041  | 4-REU-23-106-A              |