


Cuadro de Mando  
y Protección  
COMUNICACIONES

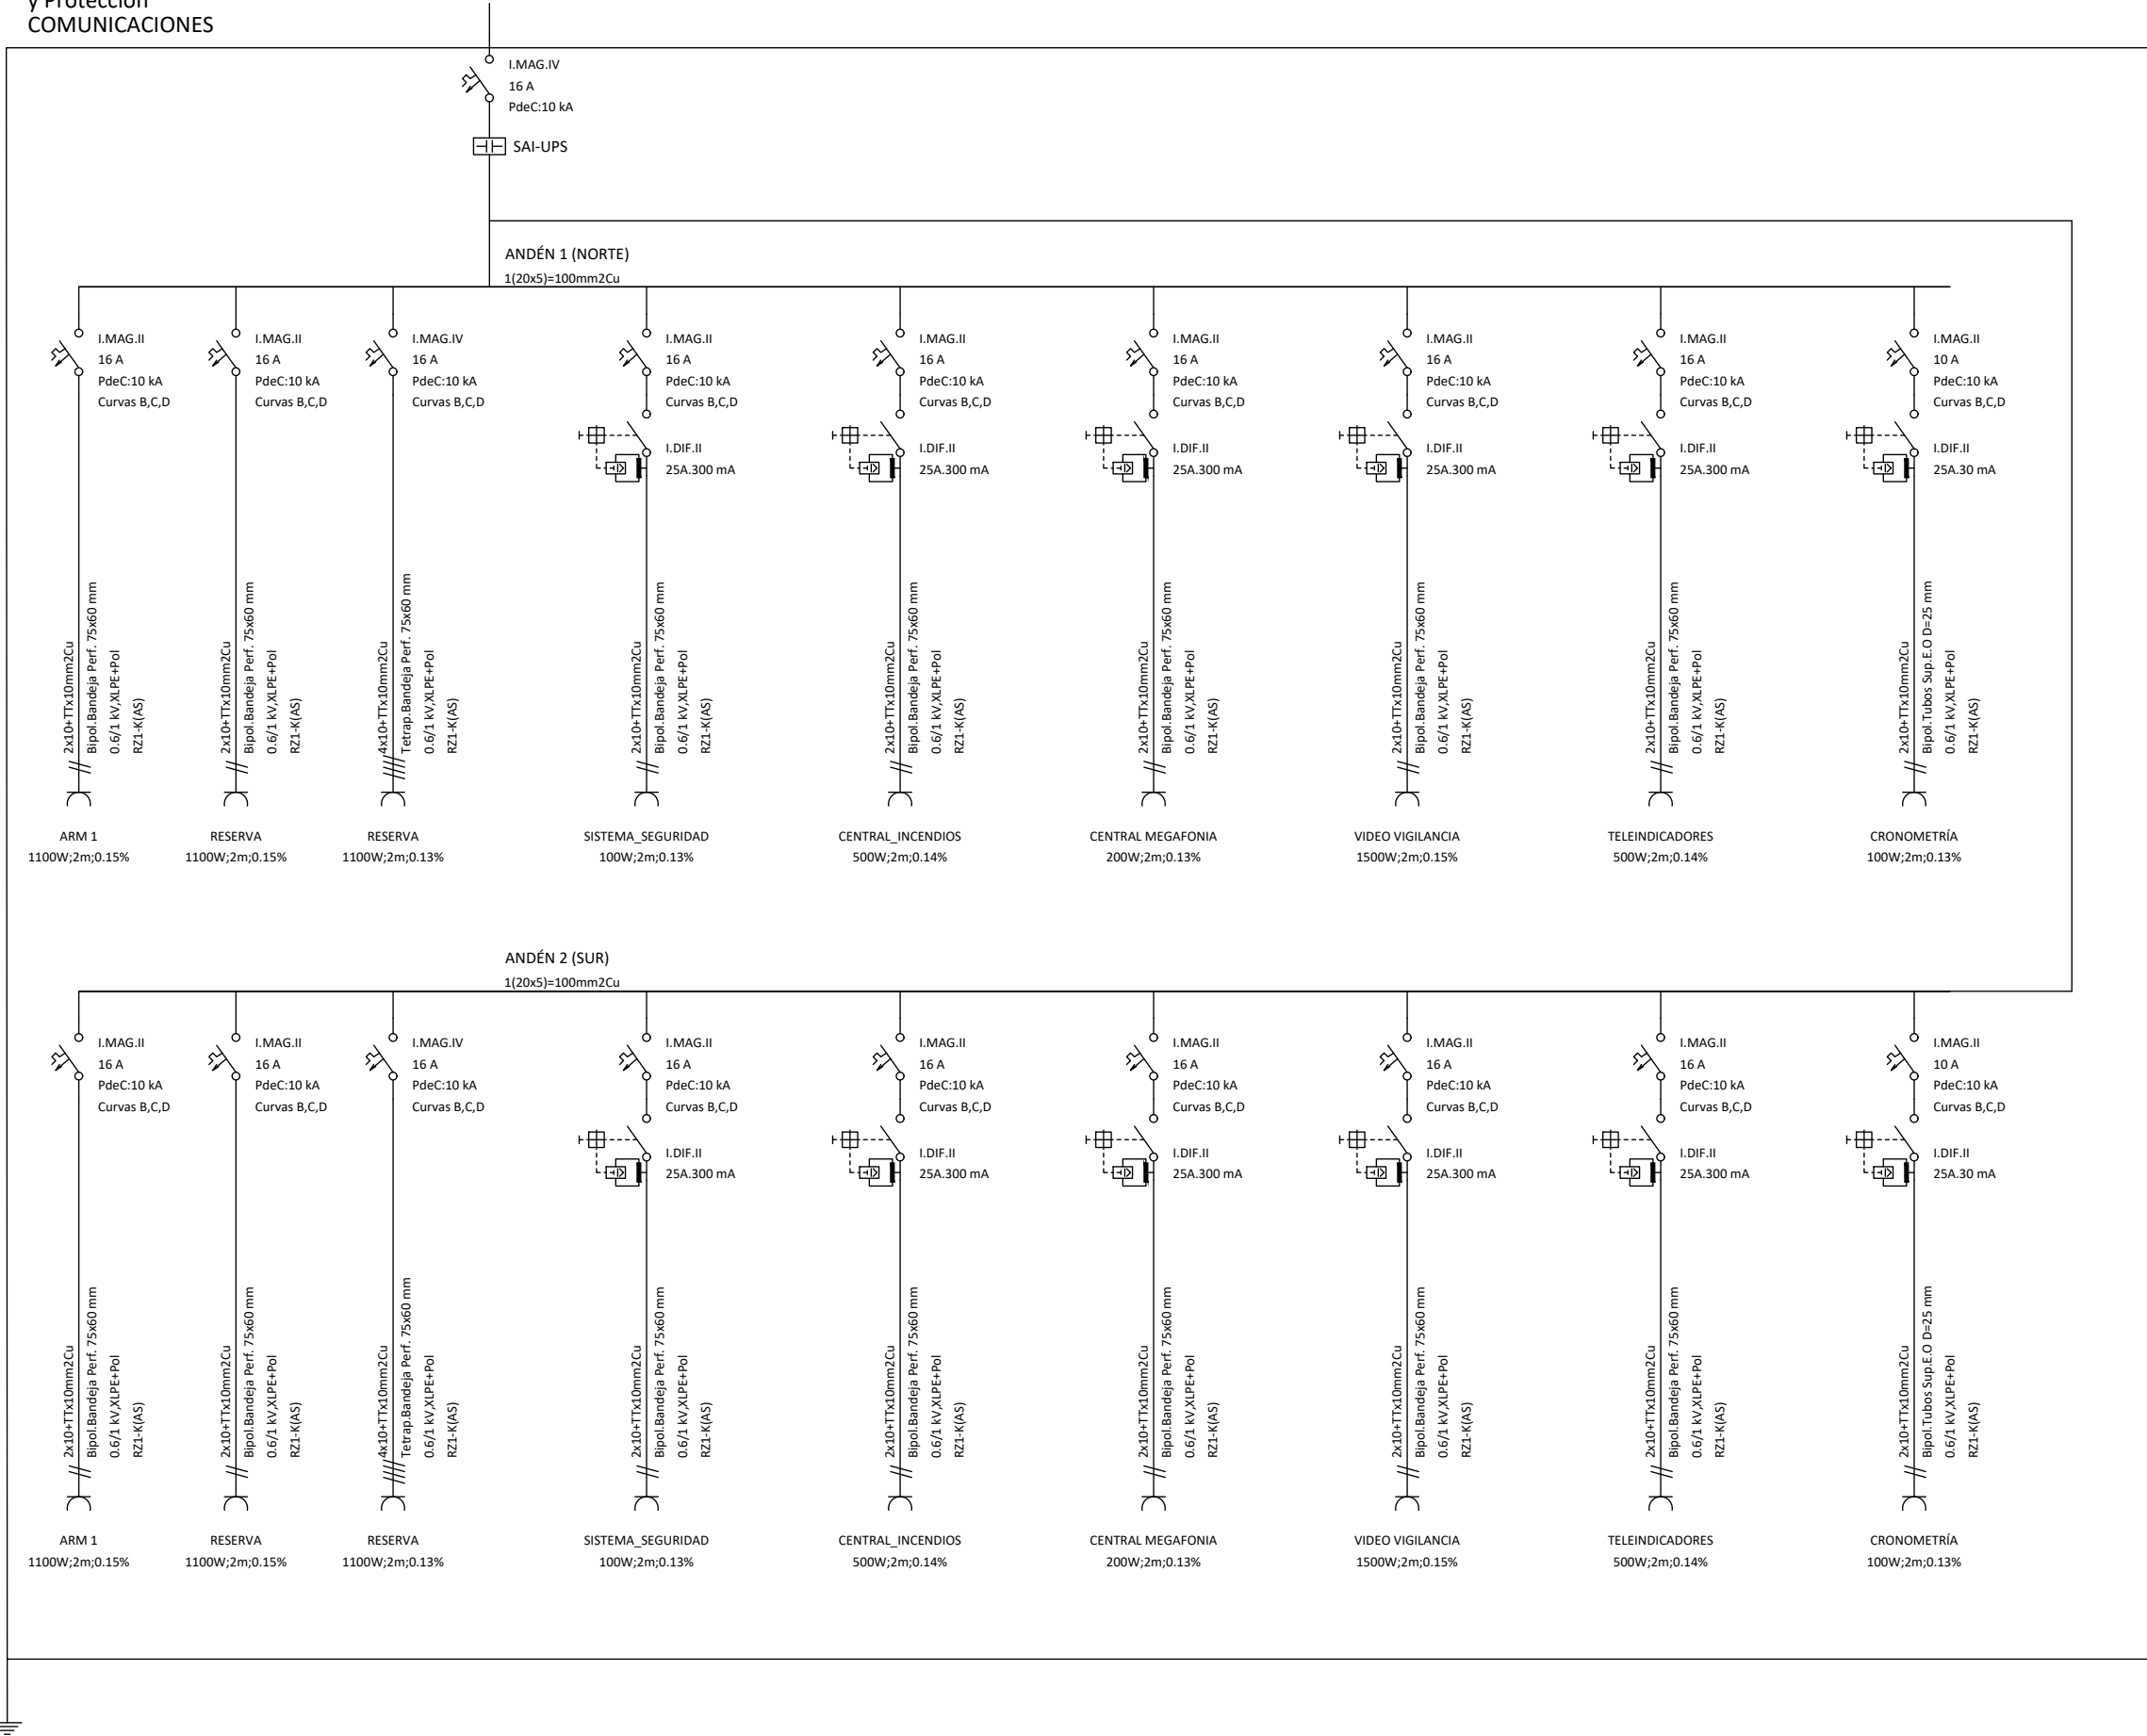

OHARRAK :  
NOTAS :

A	PRIMERA EMISIÓN	Dic 23	UTE	ETS	
REV.	CLASE DE MODIFICACIÓN	FECHA	NOMBRE	COMP.	OBRA

BERRIKUSPENAK / REVISIONES

<b>AHOLKULARIA / CONSULTOR</b> <b>ingenia</b> Ingeniería y arquitectura	<b>INGENIERO AUTOR</b> ALEXIA RAMOS FERNÁNDEZ ING. IND. Nº COL. 5.918 MARIA ASPIUNZA PEREZ ARQUITECTA Nº COL. 5.086 JON MANOL FERNÁNDEZ LÓPEZ I.G.C.P. Nº COL. 33.395
---	---

<b>AHOLKULARIAREN ERREFERENTZIA</b> REFERENCIA CONSULTOR	<b>ERREFERENTZIA</b> REFERENCIA
---	------------------------------------

I23_02041	4-REU-23-107-A
-----------	----------------

<b>PLANOAREN IZENBURUA</b> TÍTULO DEL PLANO GELTOKIKO INSTALAZIOAK ETA IGOGAILUA ESKEMA UNIFILARRA. AGINTE-TAULA ETA KOMUNIKAZIOEN BABESA INSTALACIONES DE LA ESTACIÓN Y ASCENSOR ESQUEMA UNIFILAR. CUADRO DE MANDO Y PROTECCIÓN COMUNICACIONES	<b>PLANO ZK.</b> / N. PLANO 016 <b>ORRIA</b> / HOJA 13 Sigue 14
--	--

EUSKO JAURLARITZA  
GOBIERNO VASCO



LURRALDE PLANGINTZA,  
ETXEBIZITZA  
ETA GARRAIO SAILA

DEPARTAMENTO DE PLANIFICACIÓN  
TERRITORIAL, VIVIENDA  
Y TRANSPORTES



PROIEKTUAREN IKUSKAPENA ETA ZUZENDARITZA:  
INSPECCIÓN Y DIRECCIÓN DEL PROYECTO

ESKALA ORIGINALA:  
ESCALA ORIGINAL  
(DIN-A1)

S/E



ESKALA GRAFIKOA  
ESCALA GRÁFICA

PROIEKTUAREN IZENBURUA  
TÍTULO DEL PROYECTO

UNIBERTSITATEA-EIBAR GELTOKIAREN (GIPUZKOA) ETS - RFV ERAIKUNTZA  
PROIEKTUAREN ERREDAKZIOA  
REDACCIÓN DEL PROYECTO CONSTRUCTIVO DE REFORMA DE LA ESTACIÓN  
UNIBERTSITATEA-EIBAR (GIPUZKOA) ETS - RFV

PLANOAREN IZENBURUA  
TÍTULO DEL PLANO

GELTOKIKO INSTALAZIOAK ETA IGOGAILUA  
ESKEMA UNIFILARRA. AGINTE-TAULA ETA KOMUNIKAZIOEN BABESA  
INSTALACIONES DE LA ESTACIÓN Y ASCENSOR  
ESQUEMA UNIFILAR. CUADRO DE MANDO Y PROTECCIÓN COMUNICACIONES