




PAPELERA URBANIZACIÓN
ALZADO
ESCALA 1:10

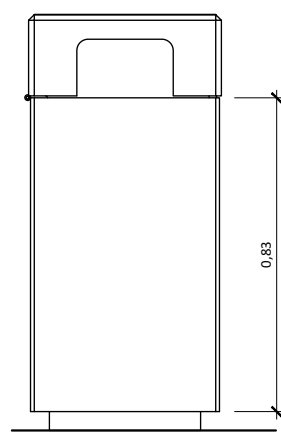


PAPELERA URBANIZACIÓN
PERFIL
ESCALA 1:10

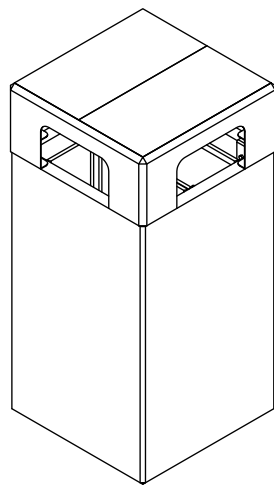


PAPELERA URBANIZACIÓN
PERSPECTIVA
S/E

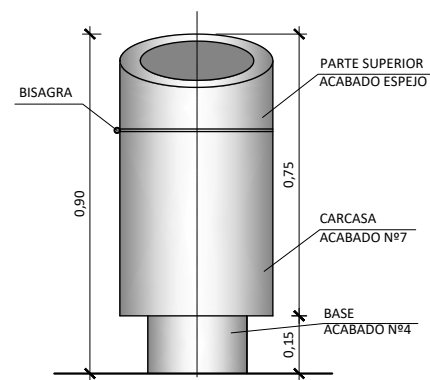


PAPELERA ANDÉN
ALZADO
ESCALA 1:10

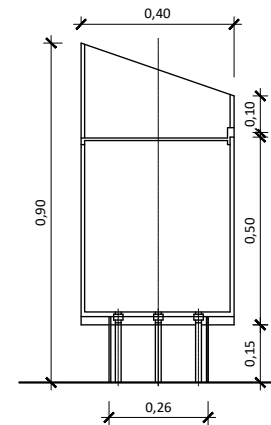


PAPELERA ANDÉN
SECCIÓN
ESCALA 1:10

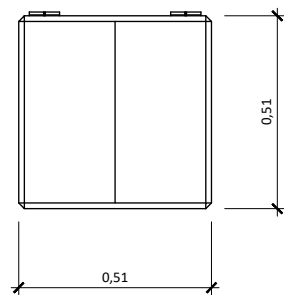


PAPELERA URBANIZACIÓN
PLANTA
ESCALA 1:10

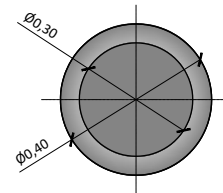


PAPELERA ANDÉN
PLANTA
ESCALA 1:10

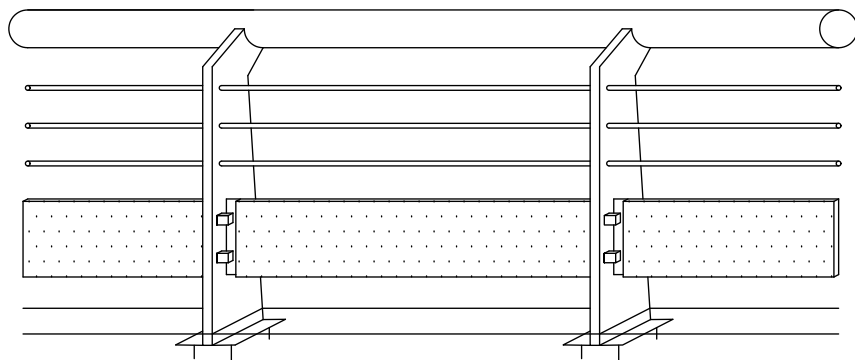

BARANDILLA URBANIZACIÓN EN PASEO EXISTENTE
ALZADO
ESCALA 1:10

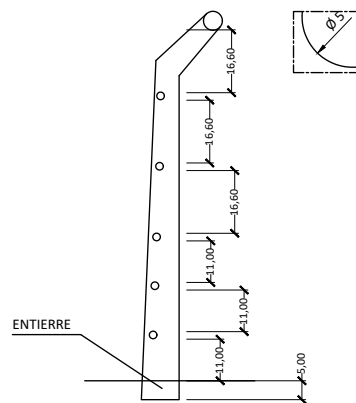

BARANDILLA EN PASEO EXISTENTE
SECCIÓN
ESCALA 1:10

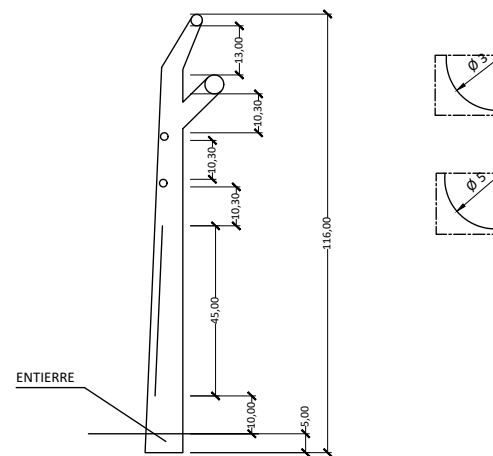

BARANDILLA CON PASAMANOS PASEO EXISTENTE
SECCIÓN
ESCALA 1:10

OHARRAK :
NOTAS :

A PRIMERA EMISIÓN		Dic 23	UTE	ETS
REV.	CLASE DE MODIFICACIÓN	FECHA	NOMBRE	COMP. OBRA
BERRIKUSPENAK / REVISIONES				
AHOLKULARIA / CONSULTOR		INGENIARI EGILEA		
ingenia		INGENIERO AUTOR		
LANDABE		ALEXIA RAMOS FERNÁNDEZ		
AHOLKULARIAREN ERREFERENTZIA		ERREFERENTZIA		
REFERENCIA CONSULTOR		REFERENCIA		
I23_02041		4-REU-23-124-A		