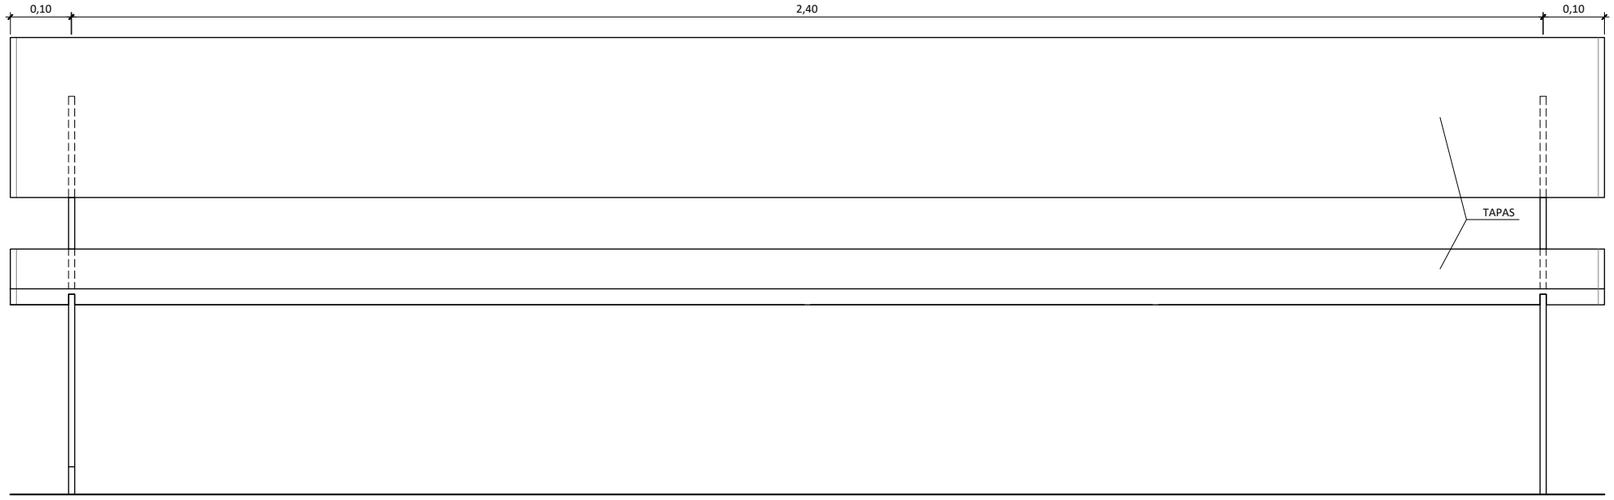

ALZADO
ESCALA 1:5

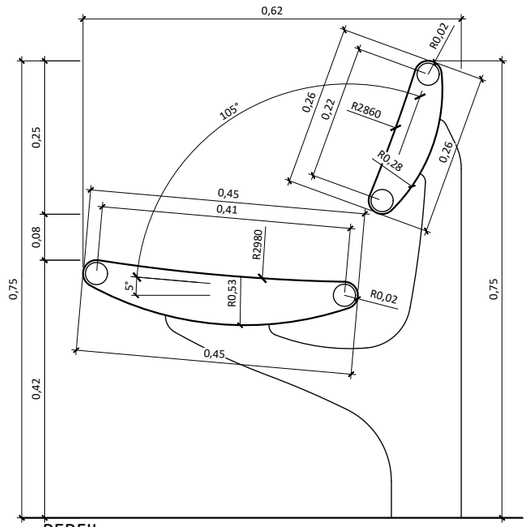

PERFIL
ESCALA 1:5

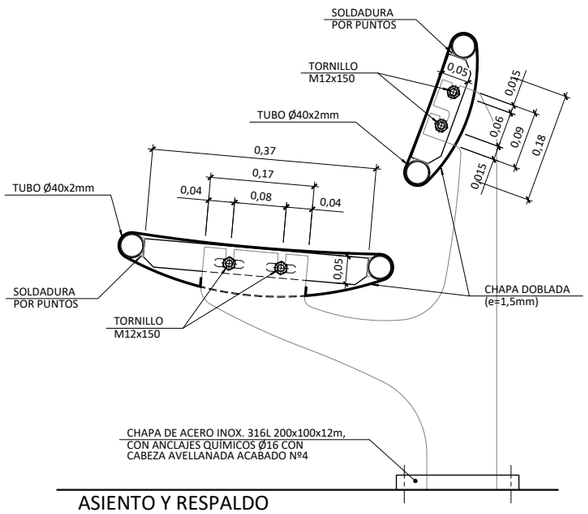

ASIENTO Y RESPALDO
ESCALA 1:5

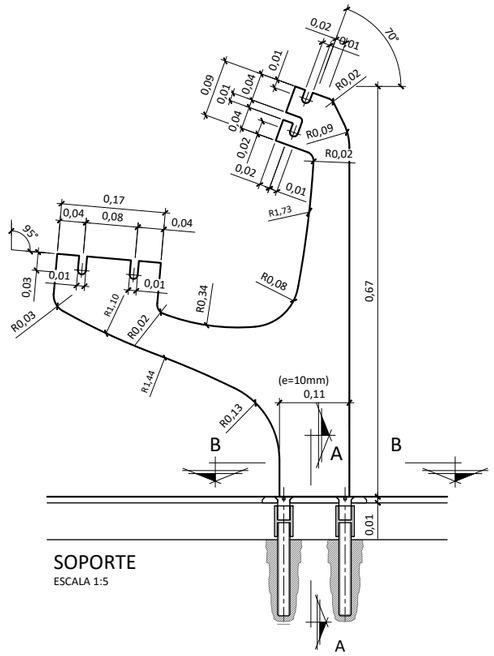

SOPORTE
ESCALA 1:5

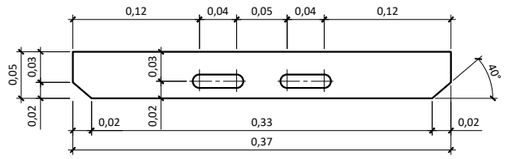

"U" ASIENTO
ESCALA 1:3

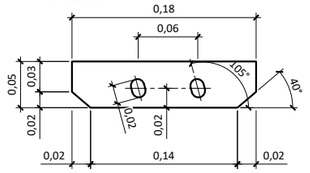

"U" RESPALDO
ESCALA 1:3

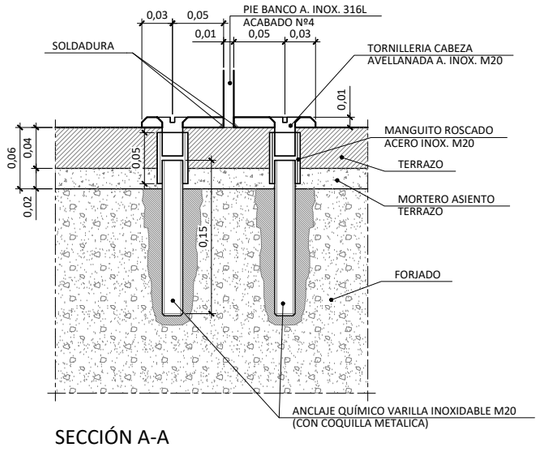

SECCIÓN A-A
ANCLAJE DEL SOPORTE AL SUELO
ESCALA 1:2

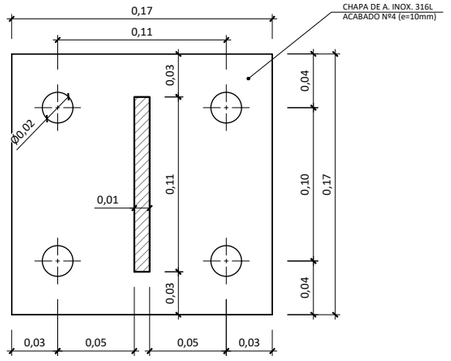

SECCIÓN B-B
PLACA DE ANCLAJE
ESCALA 1:2

OHARRAK :
NOTAS :

REV.	CLASE DE MODIFICACIÓN	FECHA	NOMBRE	COMP.	OBRA
A	PRIMERA EMISIÓN	Dic. 23	UTE	ETS	

BERRIKUSPENAK / REVISIONES

AHOLKULARIA / CONSULTOR
i·ingenia ingeniería y arquitectura
LANDABE INGENIARITZA

INGENIARI EGILEA
INGENIERO AUTOR
ALEXIA RAMOS FERNÁNDEZ
ING. IND. Nº COL.: 5.918
MARÍA ASPIUNZA PÉREZ
ARQUITECTA Nº COL.: 5.086
JON IMANOL FERNÁNDEZ LÓPEZ
I.C.C.P. Nº COL.: 33.395

AHOLKULARIAREN ERREFERENTZIA / REFERENCIA CONSULTOR	ERREFERENTZIA / REFERENCIA
I23_02041	4-REU-23-125-A

EUSKO JAURLARITZA GOBIERNO VASCO
LURRALDE PLANGINTZA, ETXEBIZITZA ETA GARRAIO SAILA
DEPARTAMENTO DE PLANIFICACIÓN TERRITORIAL, VIVIENDA Y TRANSPORTES

euskal trenbide sarea
PROIEKTUAREN IKUSKAPENA ETA ZUZENDARITZA: INSPECCION Y DIRECCION DEL PROYECTO

ESKALA ORIGINALA: ESCALA ORIGINAL (DIN-A1)
1:5
0 0,5 1 1,5 2 2,5 m
ESKALA GRAFIKOA ESCALA GRÁFICA

PROIEKTUAREN IZENBURUA TÍTULO DEL PROYECTO
UNIBERTSITATEA-EIBAR GELTOKIAREN (GIPUZKOA) ETS - RFV ERAIKUNTZA PROIEKTUAREN ERREDAKZIOA
REDACCIÓN DEL PROYECTO CONSTRUCTIVO DE REFORMA DE LA ESTACIÓN UNIBERTSITATEA-EIBAR (GIPUZKOA) ETS - RFV

PLANOAREN IZENBURUA TÍTULO DEL PLANO
GELTOKIAREN ETA IGOGAILUAREN INSTALAZIAK HIRI-ALTZARIAK. XEHETASUNAK
INSTALACIONES DE LA ESTACIÓN Y ASCENSOR MOBILIARIO URBANO. DETALLES

PLANO ZK. / N. PLANO
018

ORRIA / HOJA
2 Sigue 3