



BANCO MODELO MUNICIPAL
ALZADO

ESCALA 1:10
COTAS EN m

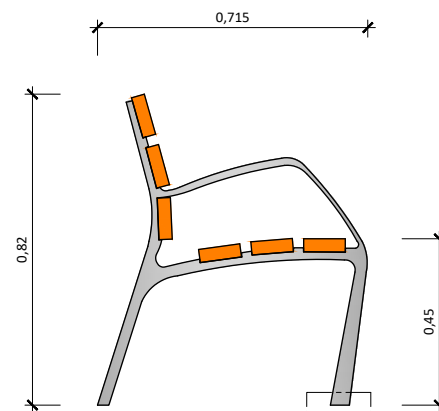


BANCO MODELO MUNICIPAL
PERFIL

ESCALA 1:10
COTAS EN m

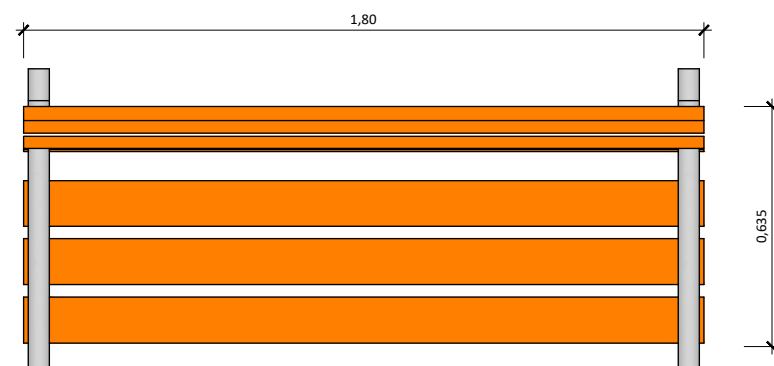


BANCO MODELO MUNICIPAL
PLANTA

ESCALA 1:10
COTAS EN m

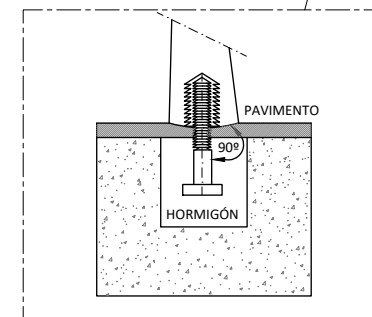


BANCO MODELO MUNICIPAL
DETALLE ANCLAJE

S/E

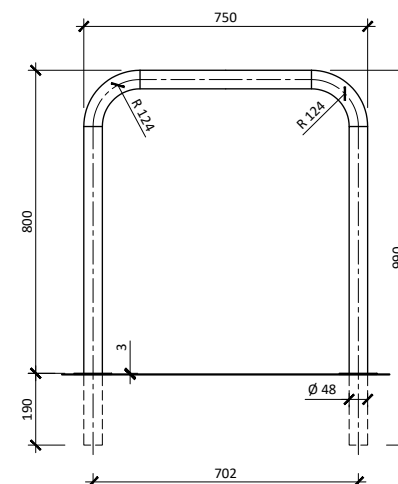

APARCABICIS
ALZADO

ESCALA 1:10
COTAS EN mm

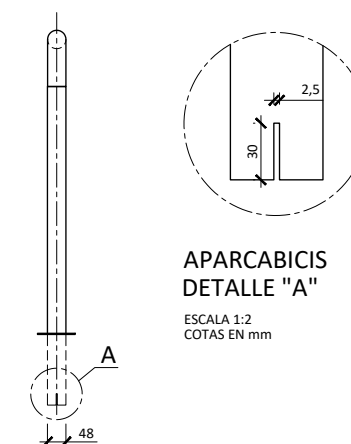


APARCABICIS
PERFIL

ESCALA 1:10
COTAS EN mm


APARCABICIS
DETALLE "A"

ESCALA 1:2
COTAS EN mm

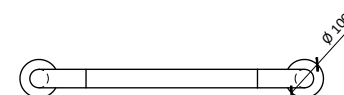


APARCABICIS
PLANTA

ESCALA 1:10
COTAS EN mm

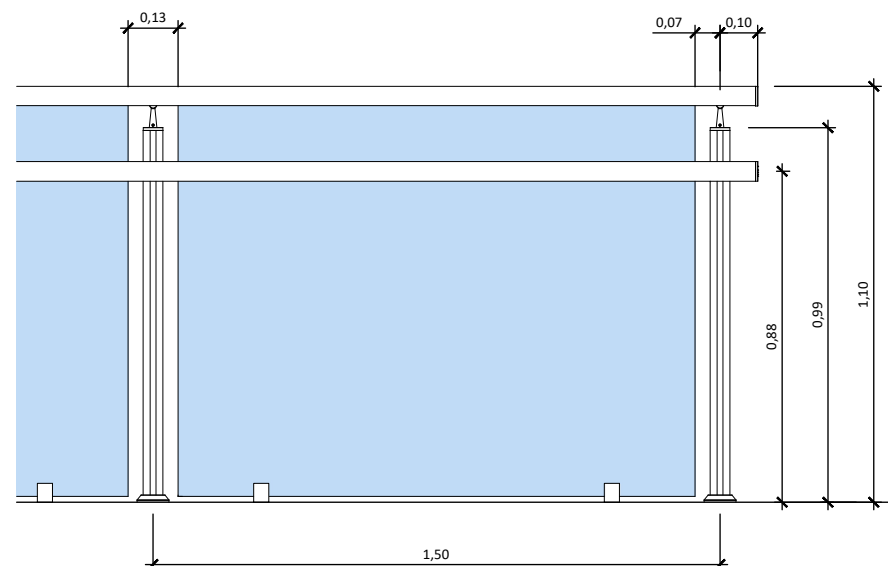

BARANDILLA DE VIDRIO
ALZADO

ESCALA 1:10
COTAS EN m

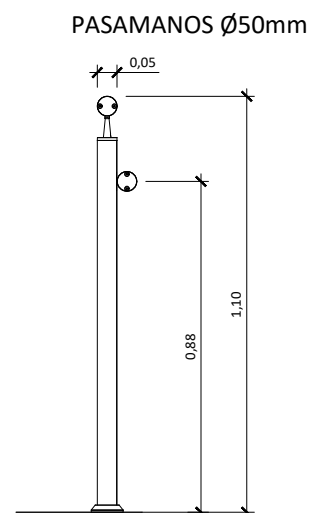

BARANDILLA DE VIDRIO
PERFIL

ESCALA 1:10
COTAS EN m

EUSKO JAURLARITZA

GOBIERNO VASCO

LURRALDE PLANGINTZA,
ETXEBIZITZA
ETA GARRAIO SAILA


DEPARTAMENTO DE PLANIFICACIÓN
TERRITORIAL, VIVIENDA
Y TRANSPORTES

euskal trenbide sarea

PROIEKTUAREN IKUSKAPENA ETA ZUZENDARITZA:
INSPECCIÓN Y DIRECCIÓN DEL PROYECTO

ESKALA ORIGINALA:
ESCALA ORIGINAL
(DIN-A1)

1:10

 

ESKALA GRAFIKOA
ESCALA GRÁFICA

PROIEKTUAREN IZENBURUA
TÍTULO DEL PROYECTO

UNIBERTSITATEA-EIBAR GELTOKIAREN (GIPUZKOA) ETS - RFV ERAIKUNTZA
PROIEKTUAREN ERREDAKZIOA
REDACCIÓN DEL PROYECTO CONSTRUCTIVO DE REFORMA DE LA ESTACIÓN
UNIBERTSITATEA-EIBAR (GIPUZKOA) ETS - RFV

PLANOAREN IZENBURUA
TÍTULO DEL PLANO

GELTOKIAREN ETA IGOGAILUAREN INSTALAZIOAK
HIRI-ALTZARIAK, XEHETASUNAK
INSTALACIONES DE LA ESTACIÓN Y ASCENSOR
MOBILIARIO URBANO. DETALLES

PLANO ZK. / N. PLANO
018

ORRIA / HOJA
3 Sigue 4

OHARRAK :
NOTAS :

A	PRIMERA EMISIÓN	Dic 23	UTE	ETS	
REV.	CLASE DE MODIFICACIÓN	FECHA	NOMBRE	COMP.	OBRA
BERRIKUSPENAK / REVISIONES					
AHOLKULARIA / CONSULTOR			INGENIARI EGILEA		
i-ingenia			INGENIERO AUTOR		
LANDABE			ALEXIA RAMOS FERNÁNDEZ		
			ING. IND. Nº COL. 5.918		
			MARIA ASPINUNZA PEREZ		
			ARQUITECTA Nº COL. 5.086		
			JON MANOL FERNÁNDEZ LÓPEZ		
			I.C.C.P. Nº COL. 33.395		
AHOLKULARIAREN ERREFERENTZIA			ERREFERENTZIA		
REFERENCIA CONSULTOR			REFERENCIA		
I23_02041			4-REU-23-126-A		