
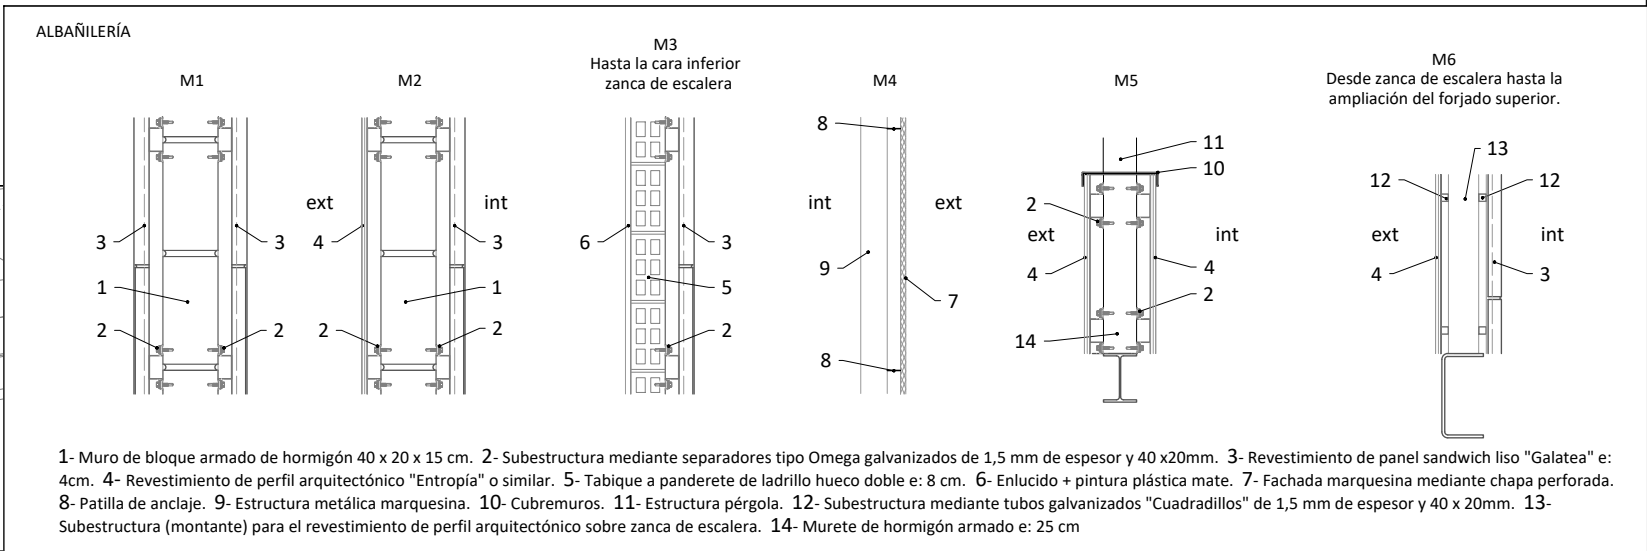


OHARRAK :	
NOTAS :	
LEYENDA	
SUELOS	
	PAVIMENTO GRANÍTICO ARTIFICIAL ANTIDESLIZANTE 40 x40 cm
	GRADAS DE GRANITO
TECHOS	
	FALSO TECHO FONOABSORBENTE MEDIANTE SISTEMA EUROSILENCE DE EUROPERFIL O EQUIVALENTE DE PERFIL ARQUITECTÓNICO EUROBAC 150 PERFORADO Y PANEL DE LANA DE ROCA CON VELO NEGRO EN SU CARA INFERIOR ACABADO PLATA RAL 9006
	VIDRIO LAMINADO TEMPLADO 8+PVB+8 mm
	FALSO TECHO DE CHAPA METÁLICA "ENTROPÍA" O EQUIVALENTE MICROPERFORADA CON LANA DE ROCA CON VELO NEGRO EN SU CARA INFERIOR
	VIDRIO FOTOVOLTAICO
	PINTURA COLOR RAL 7042
ALBAÑILERÍA	
	REVESTIMIENTO DE PANEL SANDWICH LISO "GALATEA" e:4cm CON JUNTA C/ 1,20
	REVESTIMIENTO PERFIL ARQUITECTÓNICO ENTROPÍA O EQUIVALENTE
	CHAPA METÁLICA PERFORADA CON PERFORACIONES ALEATORIAS INOX.
	REVESTIMIENTO ACERO INOXIDABLE PARA PILARES EXISTENTES
	BLOQUE ARMADO DE HORMIGÓN e: 15 cm
	LADRILLO PERFORADO e: 12 cm HASTA CIERRE CON LA ZANCA DE ESCALERA
	PANTALLA DE HORMIGÓN ARMADO
CARPINTERÍA	
	MALLA ELECTROSOLDADA
	PASAMANOS DOBLE
	BARANDILLA DE PROTECCIÓN ANTICAIDAS SIMILAR A LA EXISTENTE
	BARANDILLA VÍTREA CON PASAMANOS DOBLE
	BARANDILLA VÍTREA CON PROTECCIÓN ANTICAIDAS
	PERSIANA METÁLICA DE CIERRE DE ESTACIÓN
	DIVISIÓN Y PROTECCIÓN DE ESPACIOS DE ESTACIÓN. (BARANDILLA DE VIDRIO LAMINADO 4-4)
	MURO CORTINA - ASCENSOR (MCA) - FOSTERITO (MCF) - VESTÍBULO (V)
	VENTANA
	PUERTA INTERIOR METÁLICA

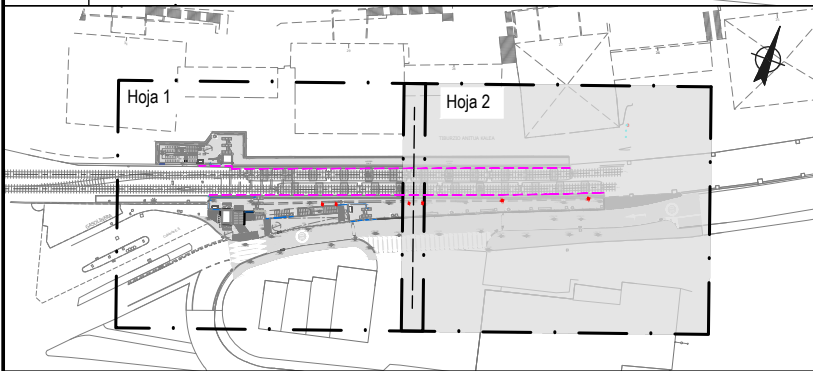

1- Muro de bloque armado de hormigón 40 x 20 x 15 cm. 2- Subestructura mediante separadores tipo Omega galvanizados de 1,5 mm de espesor y 40 x20mm. 3- Revestimiento de panel sandwich liso "Galatea" e: 4cm. 4- Revestimiento de perfil arquitectónico "Entropía" o similar. 5- Tabique a panderete de ladrillo hueco doble e: 8 cm. 6- Enlucido + pintura plástica mate. 7- Fachada marquesina mediante chapa perforada. 8- Patilla de anclaje. 9- Estructura metálica marquesina. 10- Cubremuros. 11- Estructura pérgola. 12- Subestructura mediante tubos galvanizados "Cuadradillos" de 1,5 mm de espesor y 40 x 20mm. 13- Subestructura (montante) para el revestimiento de perfil arquitectónico sobre zanca de escalera. 14- Murete de hormigón armado e: 25 cm