



P.1
PUERTA METÁLICA CIEGA (UNA HOJA)

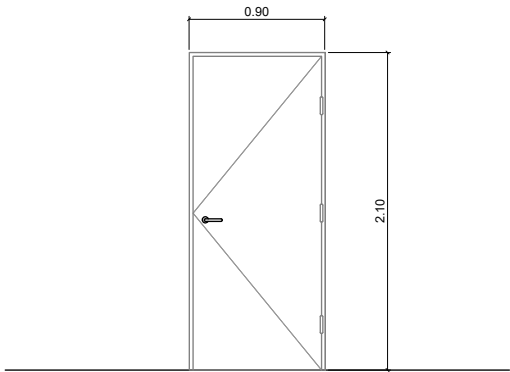

P-Urban.	0
P-Andén	2
TOT.	2

ABATIBLE CON CERRADURA PARA EMPLEADOS DE ETS 1 Ud.
HOJA: CHAPA DE ACERO GALVANIZADO Y PRELACADO COLOR RAL 7035 DE 1,5mm CON
PERFILES INTERIORES PARA RIGIDIZAR MARCO Y JAMBAS: ACERO GALVANIZADO
PRELACADO RAL 7035 HERRAJES DE COLGAR, BARRA ANTIPANICO Y CIERRE DE ACERO
INOXIDABLE DIMENSIONES: 2100x900mm EI 2 45-C5 PARA CUARTO DE INSTALACIONES


V.1
VENTANAL FIJO

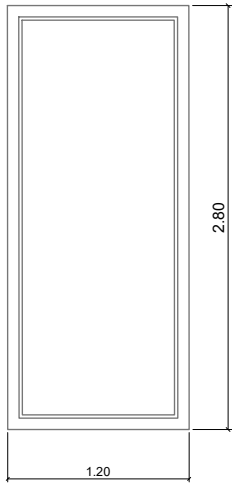

P-Urban.	0
P-Andén	1
TOT.	1


CARPINTERÍA: IT-71 EIBHO-HYDRA
CARPINTERÍA CONFORMADA CON ROTURA DE PUENTE TÉRMICO Y FIJO INFERIOR DE MEDIDAS APROXIMADAS. ACRISTALAMIENTO INCLUIDO FORMADO POR VIDRIO;
LAMINAR 4+4mm GUARDIAN SUN./16 AIRE./LAMINAR 4+4 mm.

V.1
VENTANAL FIJO

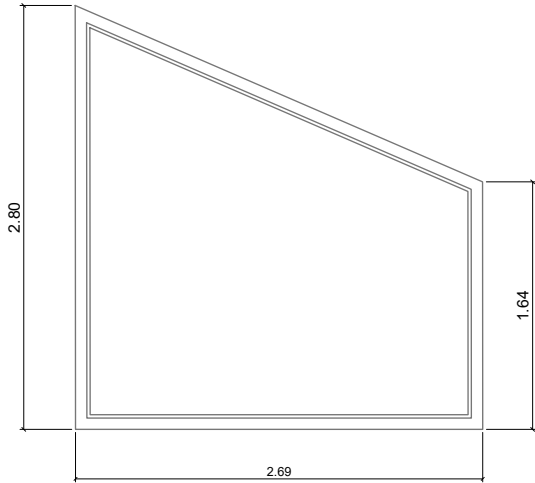


P-Urban.	0
P-Andén	1
TOT.	1


V.1
VENTANAL FIJO

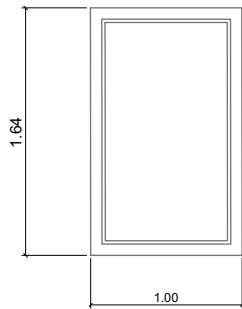



P-Urban.	0
P-Andén	1
TOT.	1

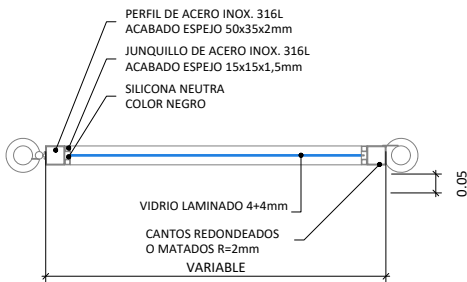


DIVISIÓN ENTRE CANCELADORAS Y ESPACIOS DE ESTACIÓN
ESCALA 1:10

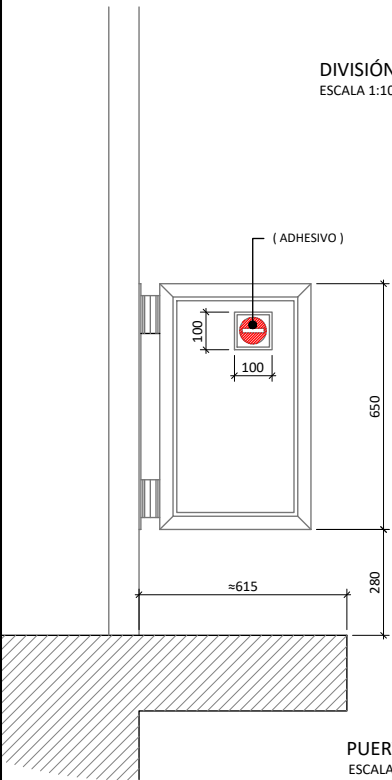


PUERTA DE ACCESO A ANDÉN AUXILIAR
ESCALA 1:10

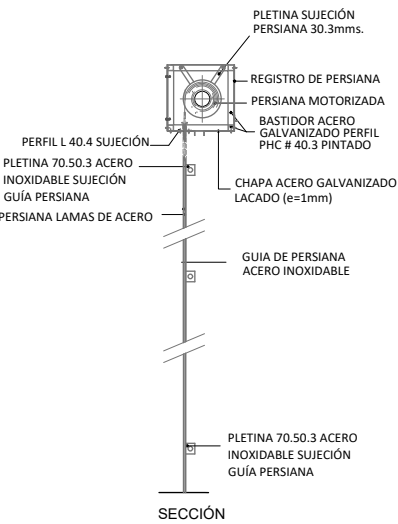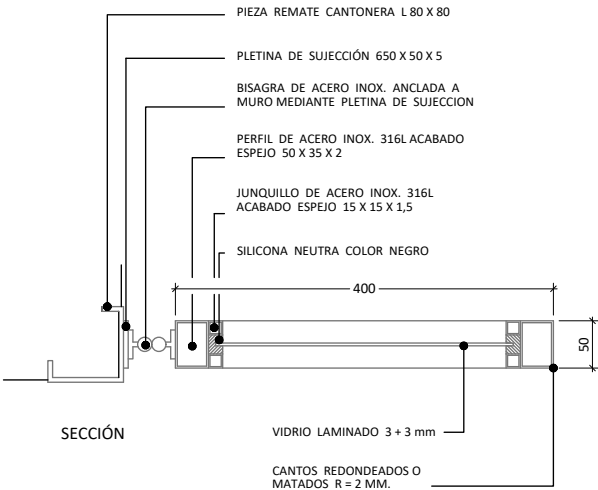

PE1
PERSIANA CON LAMAS DE ACERO
1Ud.

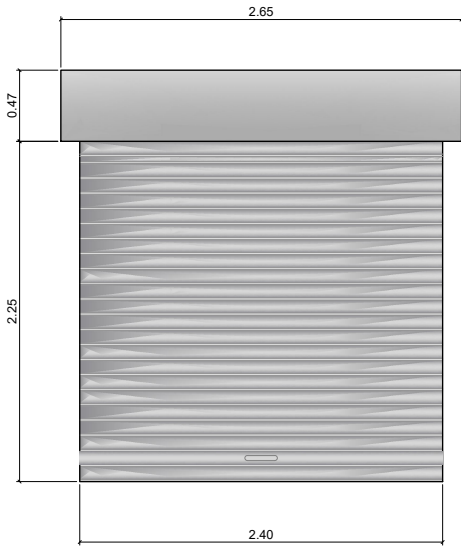

PE2 - PE 3
PERSIANA CON LAMAS DE ACERO
2Ud.

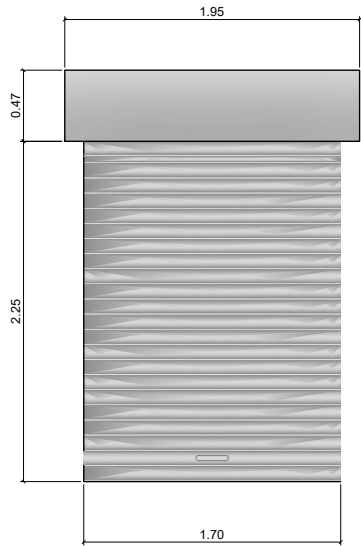

OHARRAK :
NOTAS :

REV.	CLASE DE MODIFICACIÓN	FECHA	NOMBRE	COMP.	OBRA
A	PRIMERA EMISIÓN	Dic 23	UTE	ETS	

BERRIKUSPENAK / REVISIONES

AHOLKULARIA / CONSULTOR ingenia INGENIERIA Y ARQUITECTURA LANDABE	INGENIARI EGILEA INGENIERO AUTOR ALEXIA RAMOS FERNÁNDEZ ING. IND. Nº COL. 5.918 MARIA ASPILUZA PEREZ ARQUITECTA Nº COL. 5.086 JON MANOL FERNÁNDEZ LÓPEZ I.G.C.P. Nº COL. 33.395
---	--

AHOLKULARIAREN ERREFERENTZIA REFERENCIA CONSULTOR	ERREFERENTZIA REFERENCIA
I23_02041	4-REU-23-132-A

PLANOAREN IZENBURUA TÍTULO DEL PLANO IGELTSEROTZA, AROTZERIA ETA AKABERAK AROTZERIAKO MEMORIA ALBAÑILERÍA, CARPINTERÍA Y ACABADOS MEMORIA DE CARPINTERÍA	PLANO ZK. / N. PLANO 019 ORRIA / HOJA 5 Sigue Fin
---	--

EUSKO JAURLARITZA

GOBIERNO VASCO


LURRALDE PLANGINTZA,
ETXEBIZITZA
ETA GARRAIO SAILA

DEPARTAMENTO DE PLANIFICACIÓN
TERRITORIAL, VIVIENDA
Y TRANSPORTES

euskal trenbide sarea
PROIEKTUAREN IKUSKAPENA ETA ZUZENDARITZA:
INSPECCIÓN Y DIRECCIÓN DEL PROYECTO

ESKALA ORIGINALA:
ESCALA ORIGINAL
(DIN-A1)

1:25

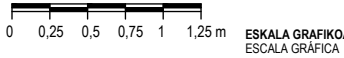

PROIEKTUAREN IZENBURUA
TÍTULO DEL PROYECTO

UNIBERTSITATEA-EIBAR GELTOKIAREN (GIPUZKOA) ETS - RFV ERAIKUNTZA
PROIEKTUAREN ERREDAKZIOA
REDACCIÓN DEL PROYECTO CONSTRUCTIVO DE REFORMA DE LA ESTACIÓN
UNIBERTSITATEA-EIBAR (GIPUZKOA) ETS - RFV

PLANOAREN IZENBURUA
TÍTULO DEL PLANO

IGELTSEROTZA, AROTZERIA ETA AKABERAK
AROTZERIAKO MEMORIA
ALBAÑILERÍA, CARPINTERÍA Y ACABADOS
MEMORIA DE CARPINTERÍA